
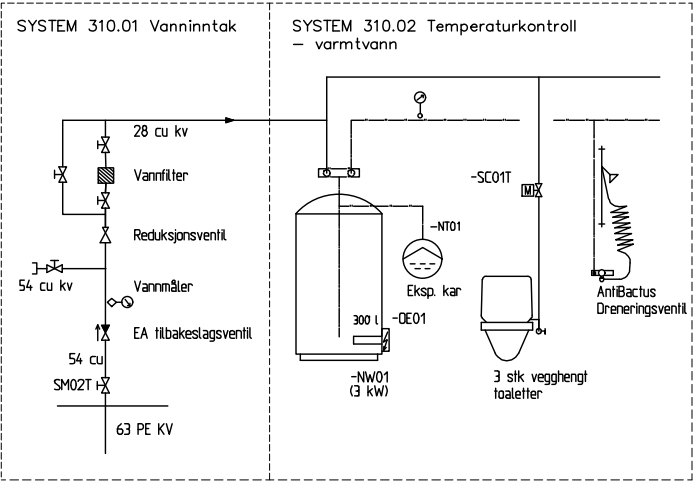
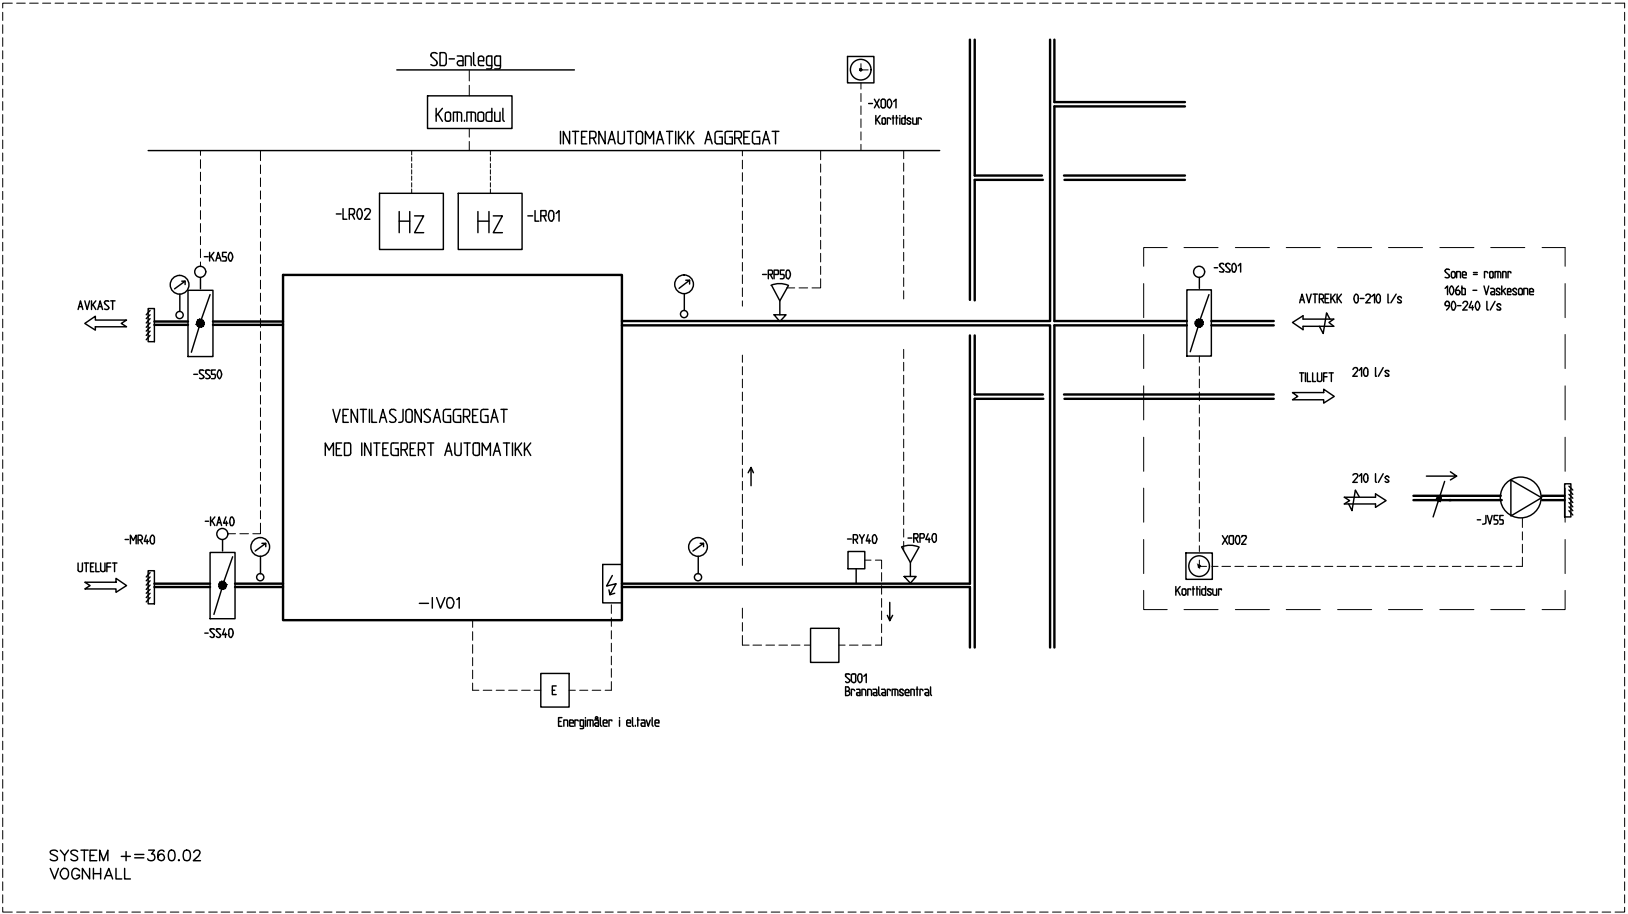
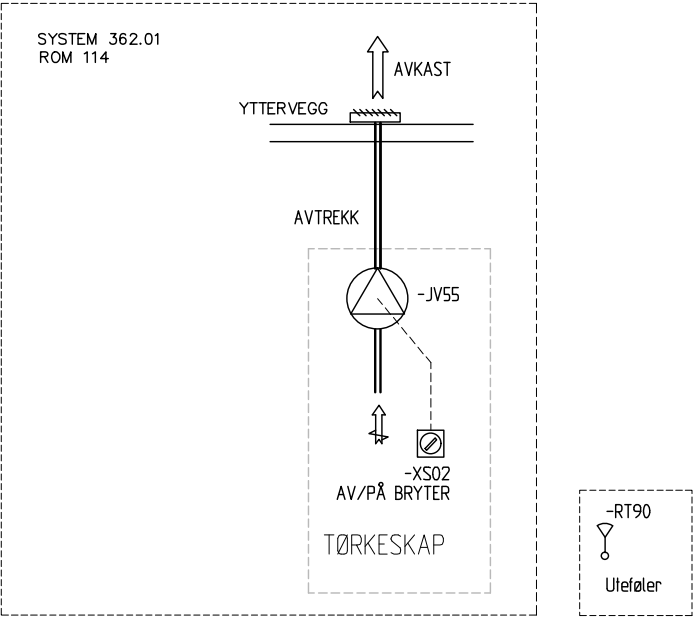
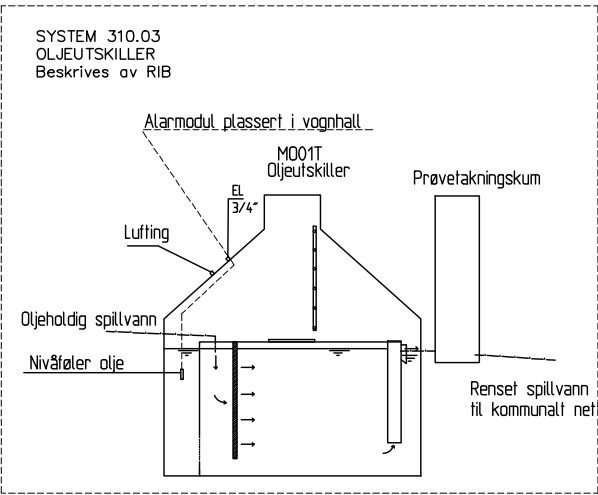


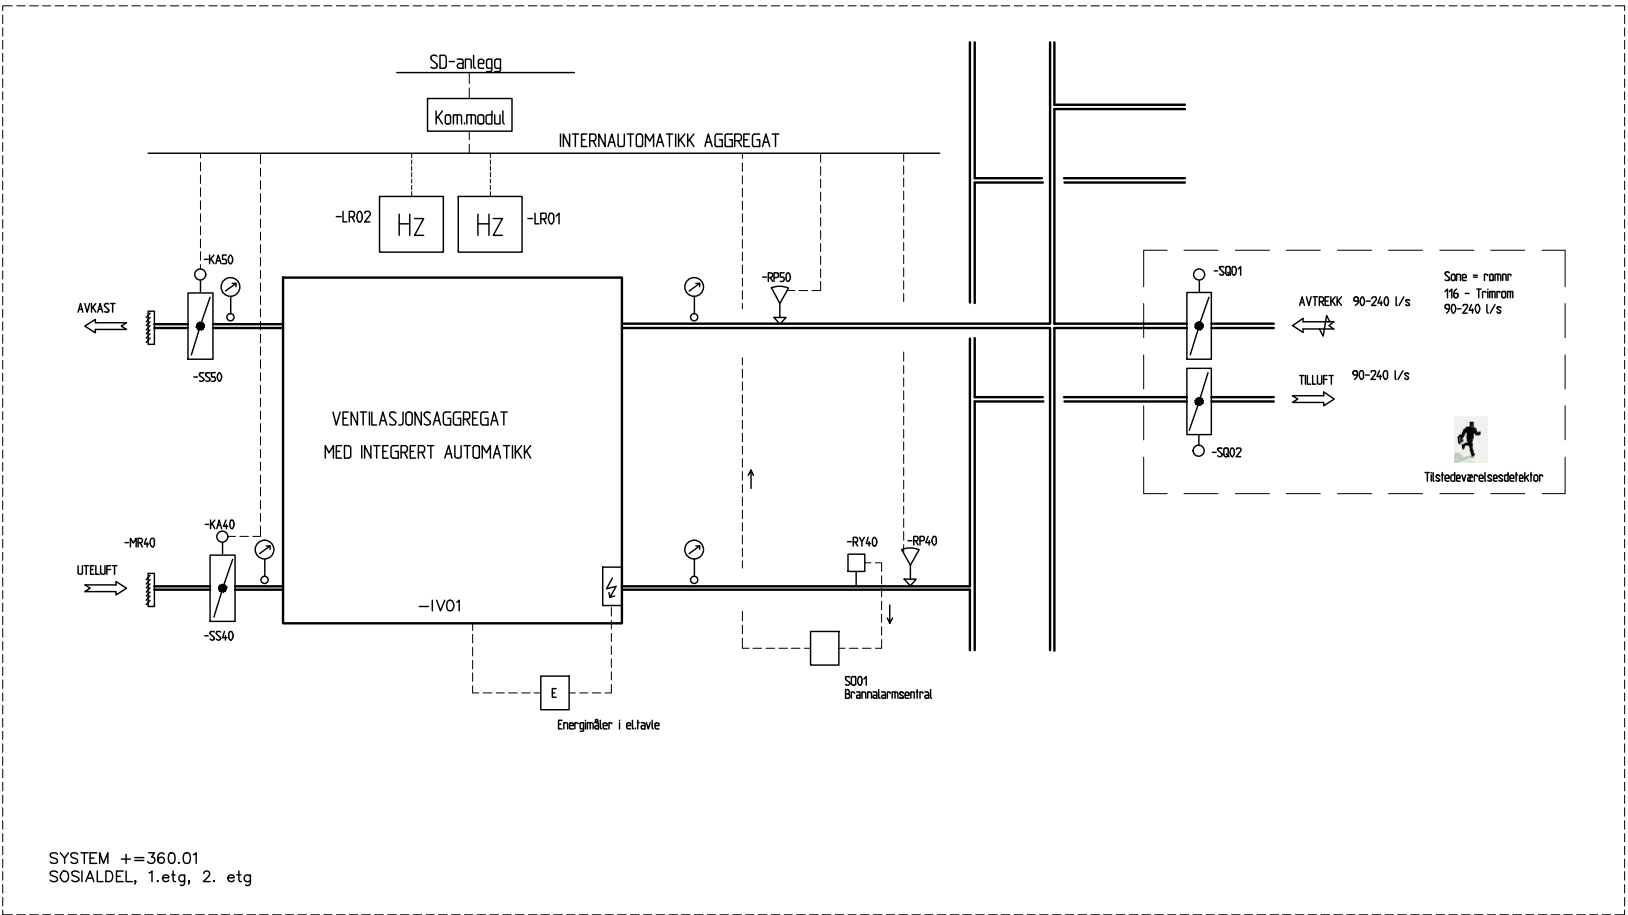

	Tilbudstegning	gk		01.11.19	
REV.	TEKST	SIGN.	TEGN.		DATO
KARMØY KOMMUNE		GK	DATO		27.06.19
SKUDENSHAVN BRANNSTASJON SYSTEMSKJEMA VENTILASJON		KONTR.	SAL	DATO	13.09.19
		GODKJ.	SAL	DATO	
		Målestokk: -			
	Ferkingstad og Alsaker RÅDGIVENDE INGENIØRER VVS Karmsundgt 159 - 5522 Haugesund - Tlf 52 70 53 60 - Fax 52 70 53 66	Prosj.nr		2519	
		Tegn. nr		V-70-01	Rev.