


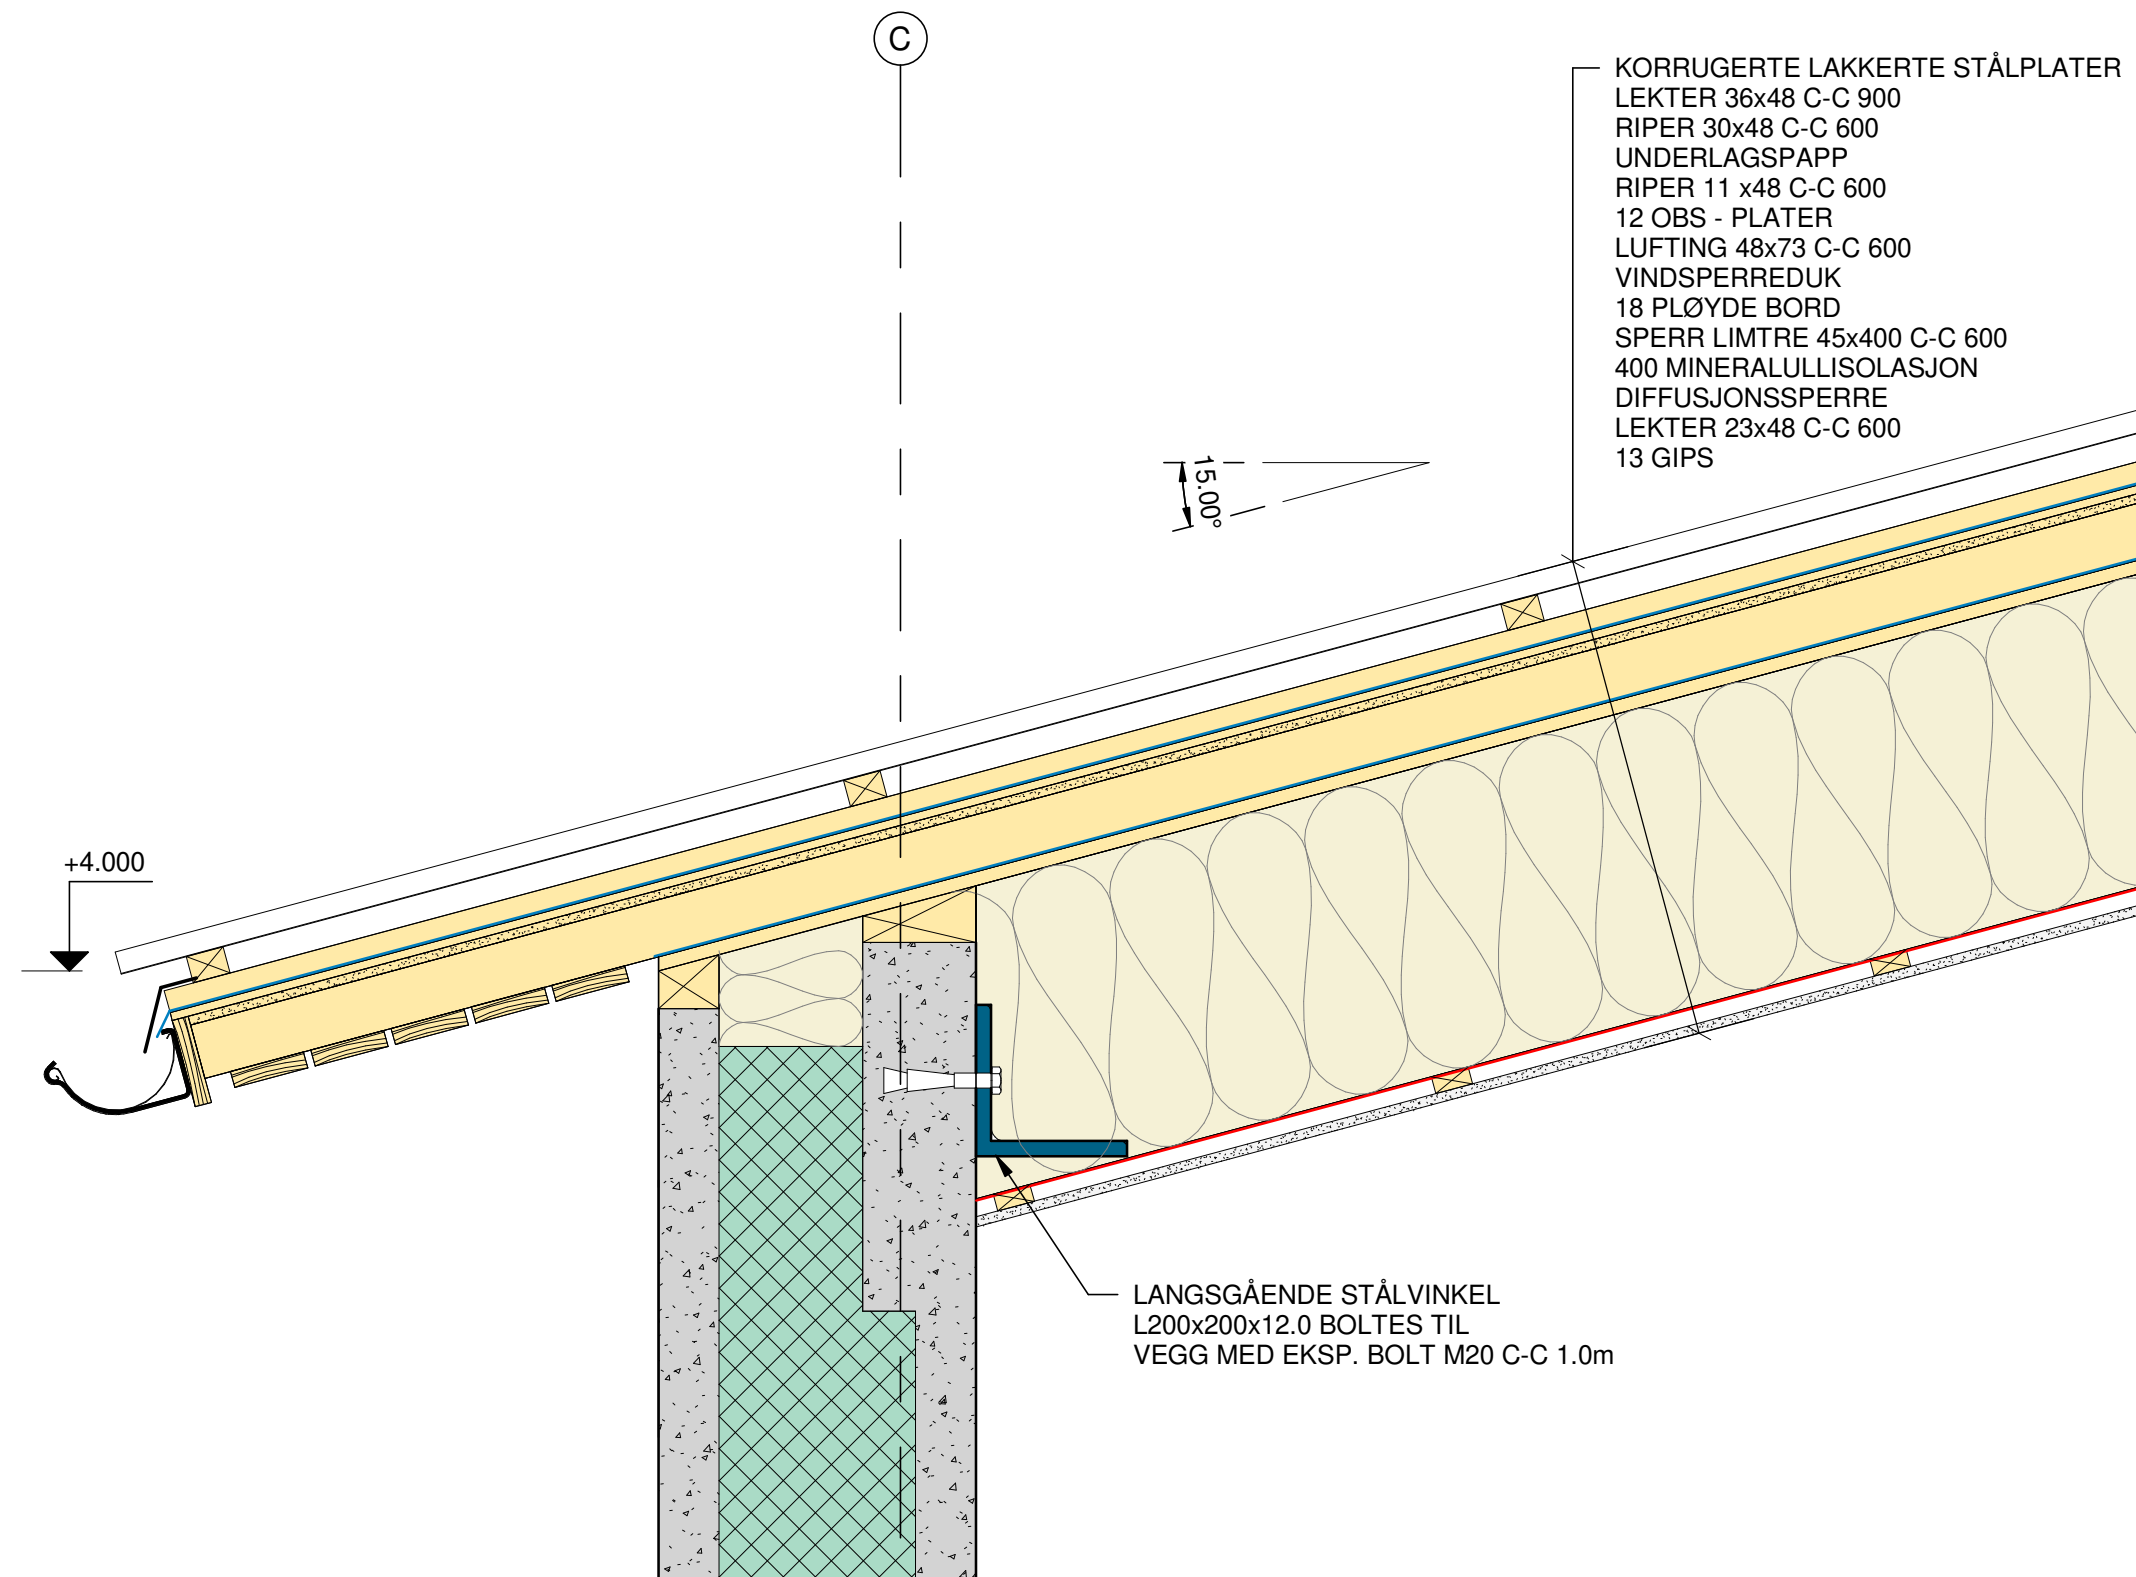

KORRUGERTE LAKKERTE STÅLPLATER
LEKTER 36x48 C-C 900
RIPER 30x48 C-C 600
UNDERLAGSPAPP
RIPER 11 x48 C-C 600
12 OBS - PLATER
LUFTING 48x73 C-C 600
VINDSPERREDUK
18 PLØYDE BORD
SPERR LIMTRE 45x400 C-C 600
400 MINERALULLISOLASJON
DIFFUSJONSSPERRE
LEKTER 23x48 C-C 600
13 GIPS

LANGSGÅENDE STÅLVINKEL
L200x200x12.0 BOLTES TIL
VEGG MED EKSP. BOLT M20 C-C 1.0m

					KARMØY KOMMUNE		Kon./Tegn.	SNY
							Kontr.	AGI
					Skudeneshavn Brannstasjon		Dato	10/08/19
							Mål.	1:10
					DETALJ 1		Sak nr.	19026
1	PRISGRUNNLAG	SNY	KEK	17.10.19			Tegn nr.	D1
Rev.	Revideringen gjelder	Tegn.	Kontr.	Dato			Rev.	1
					PROCON		RÅDGIVENDE INGENIØRER MRIF	
							Støttemyr 22 - 5542 Karmøy Tlf 52 84 48 00	
							RIE	