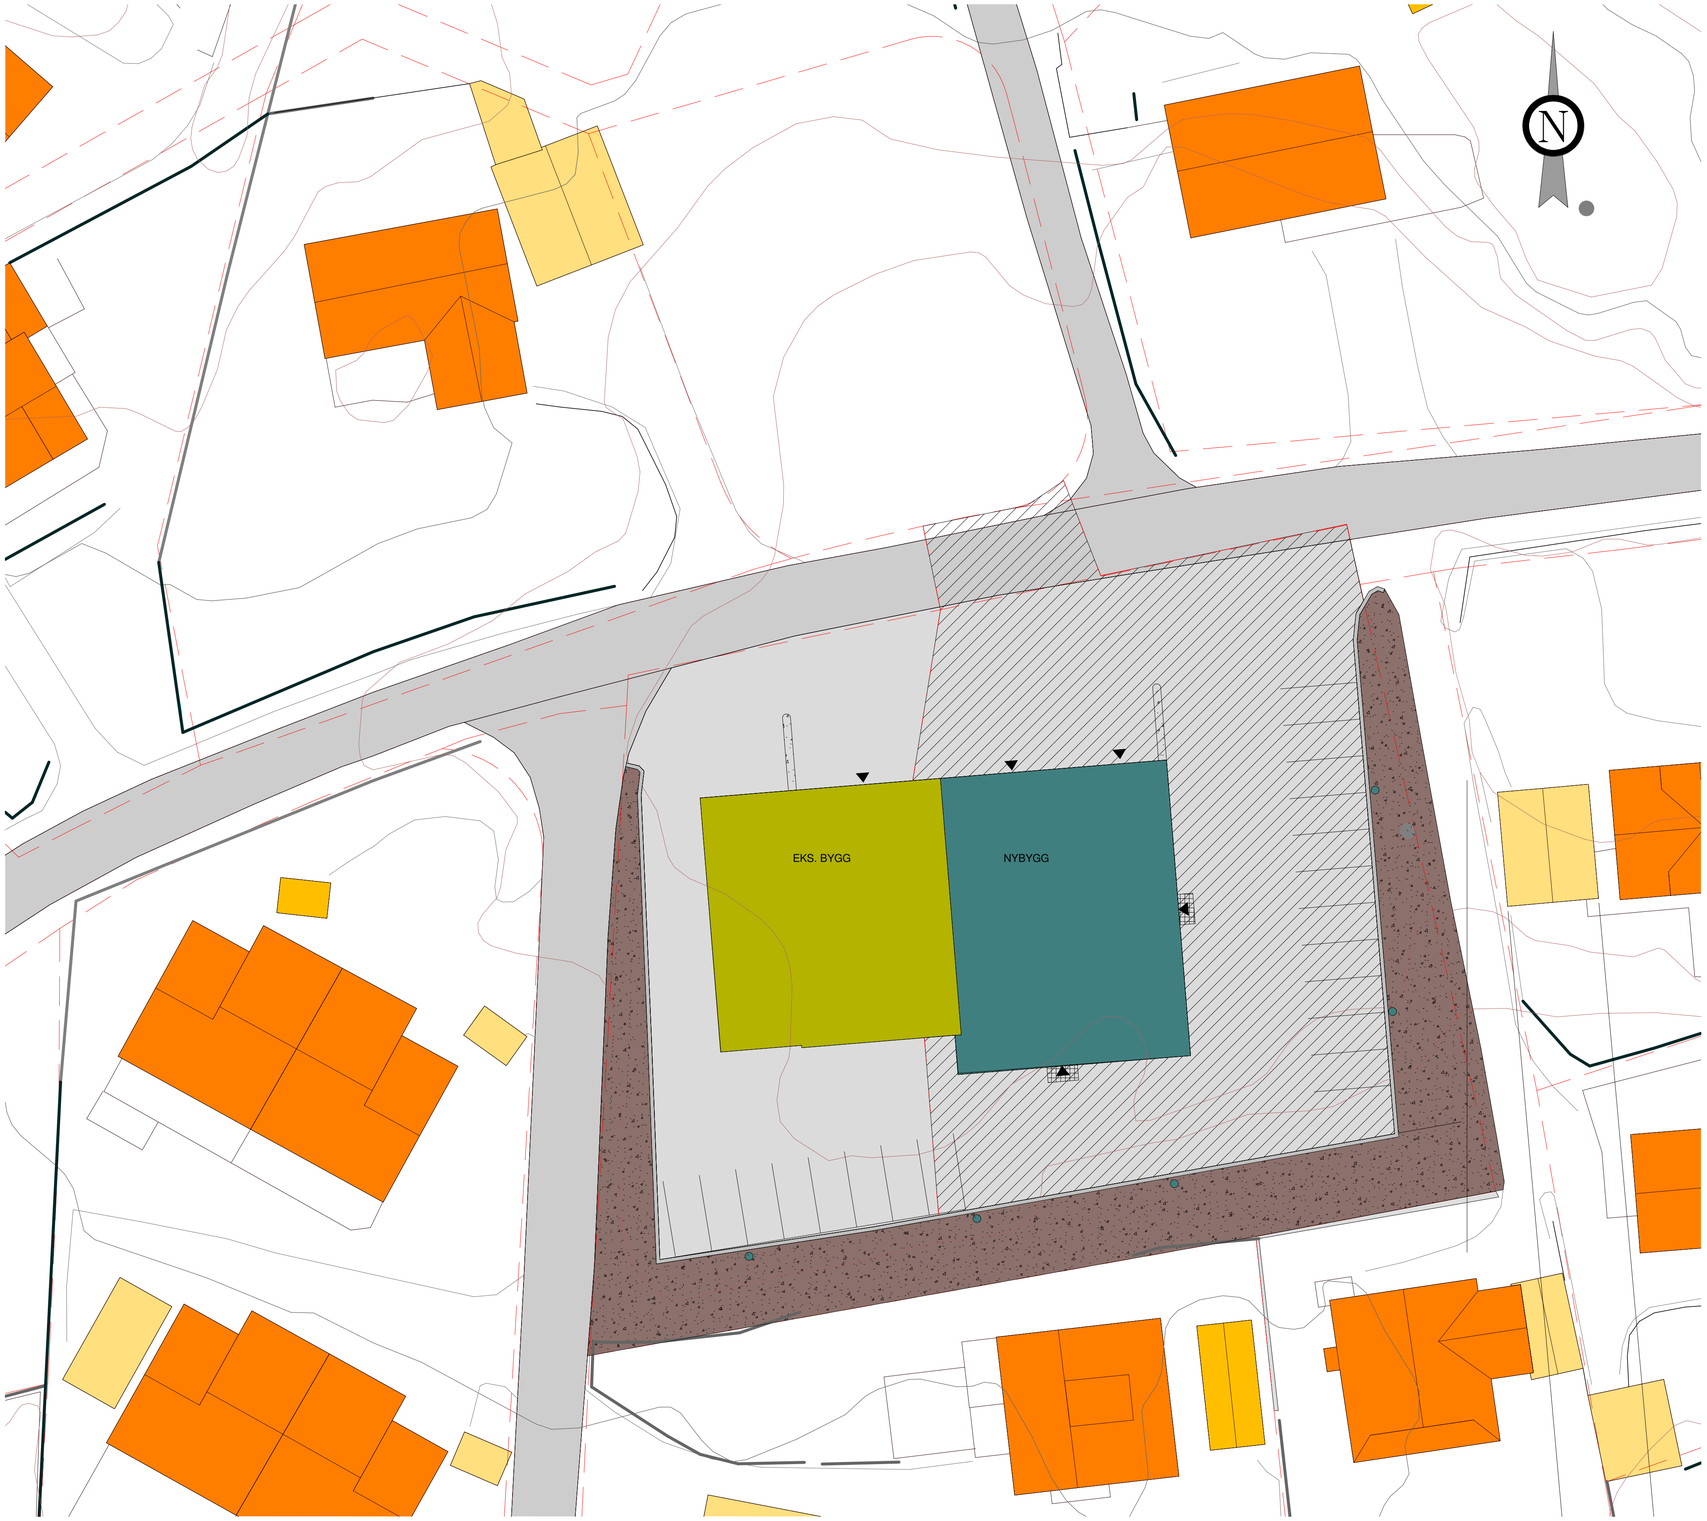

NY ASFALT 898 m²

Rev.	Revideringen gjelder	Tegn.	Kontr.	Dato
1	PRISGRUNNLAG	SNY	KEK	17.10.19

KARMØY KOMMUNE

SKUDENESHAVN BRANNSTASJON

SITUASJONSPLAN

Kon./Tegn.: SNY
Kontr.: KEK
Dato: 09/25/19
Mål: A1 - 1:200, A3 - 1:400
Sak nr.: 19026

PROCON
RÅDGIVENDE INGENIØRER MRIF
Stølsmyr 22 - 5542 Karmsund
Tlf 52 84 48 00

Tegn nr.: 100
Rev.: 1