


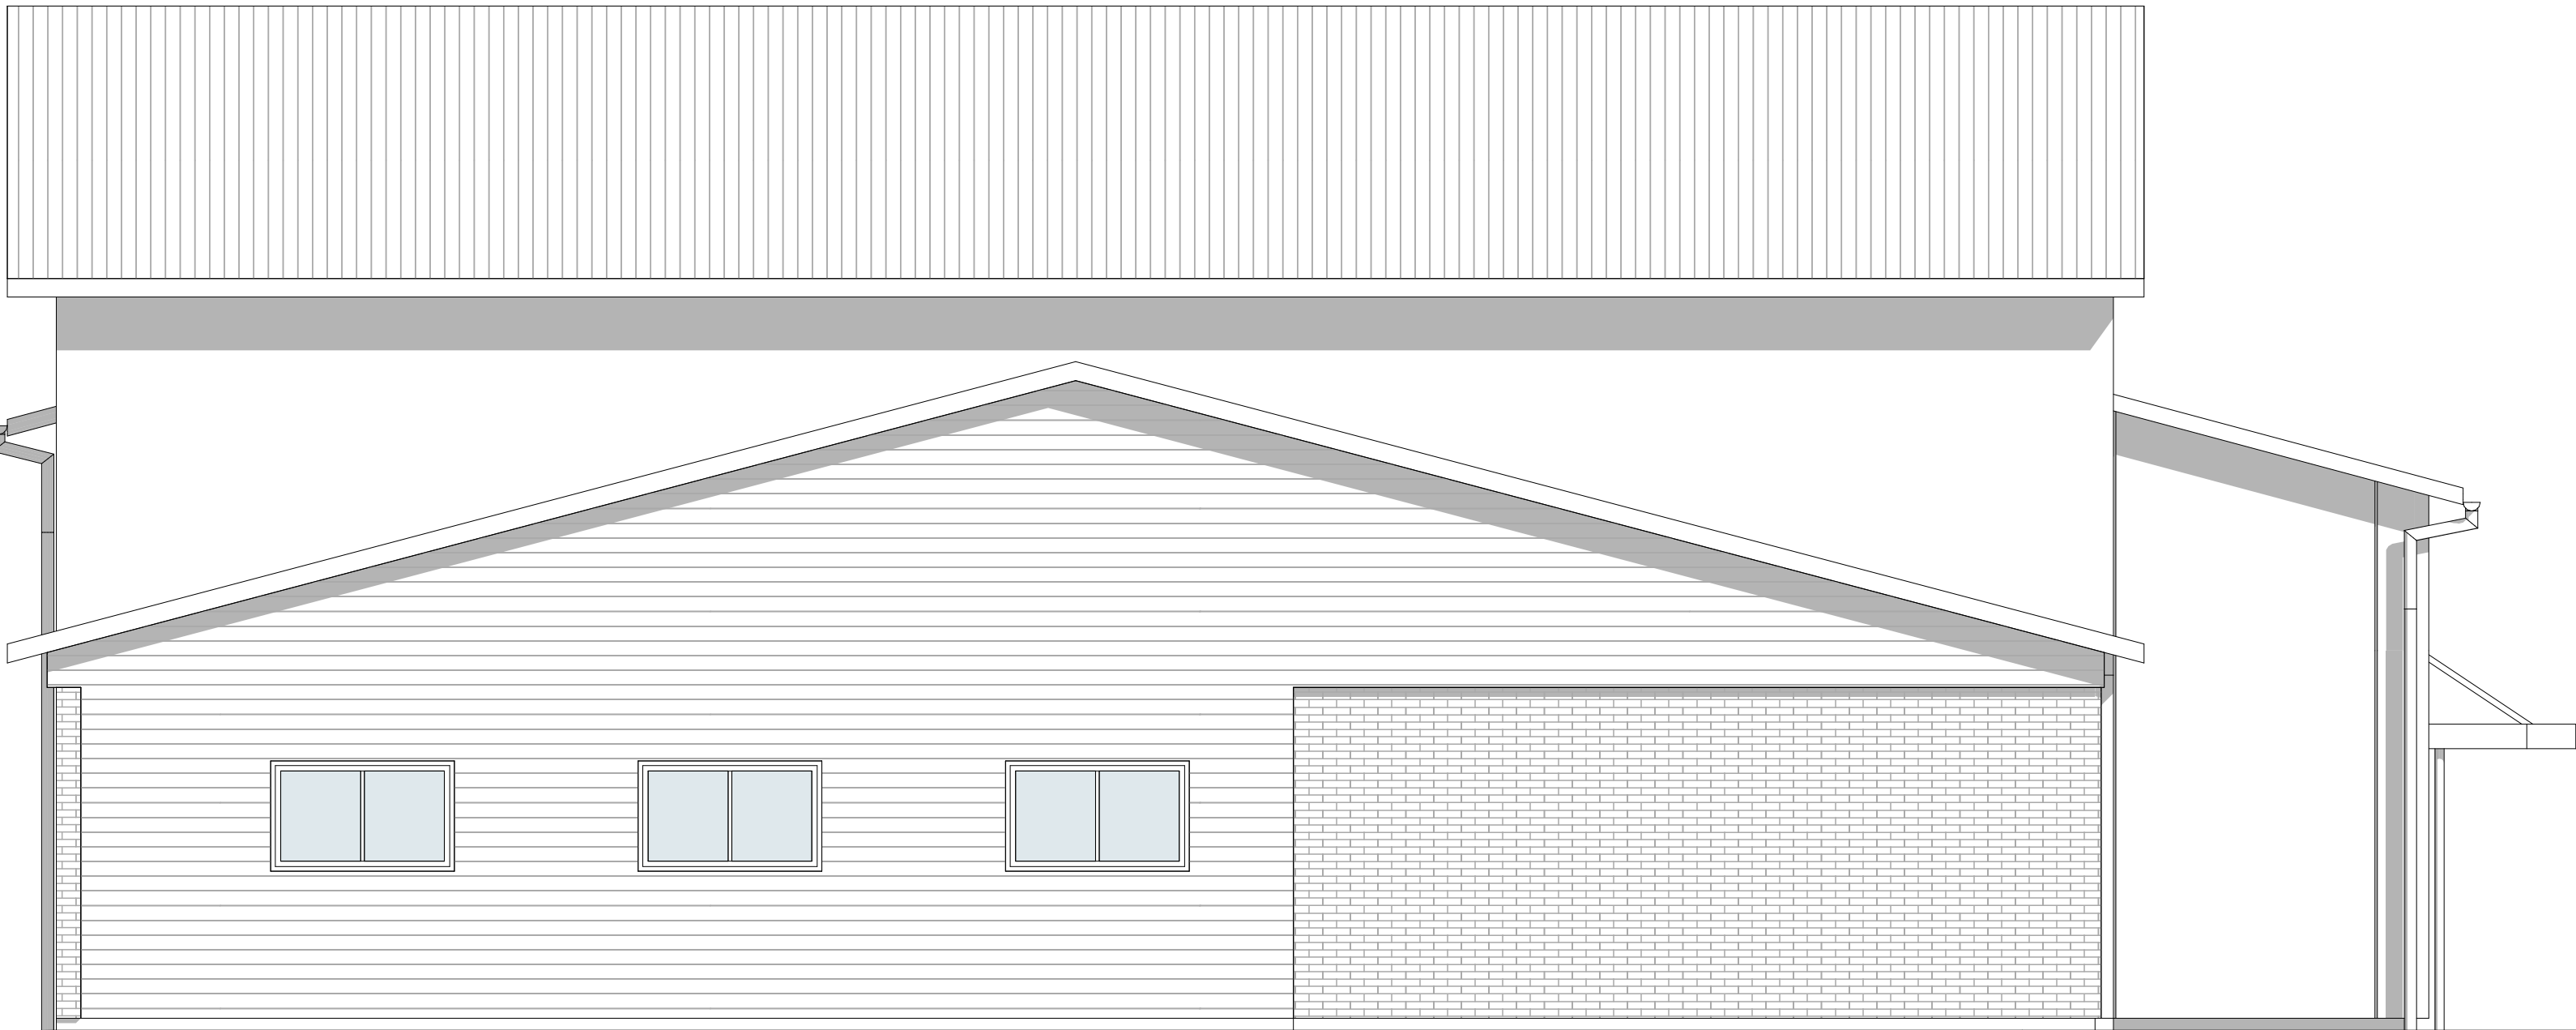

FASADE VEST. EKSISTERENDE



FASADE VEST. PLANLAGT STATUS

01	ANBUD		08.10.19	TEK	NY
REV	REVISJON	DATO	SKJ	GOBJ	
ARKIVTEKST					
 VIKANES BUNGUM Vikanes Bungum Arkitekt AS, Pb. 358 - 1 Strandgata 202 - 1 N-5501 Haugegrund - 1 Tel. +47 52 70 70 00 post@vikanes-bungum.no www.vikanes-bungum.no					
TILTALESMAKER					
KARMØY KOMMUNE					
PROSJEKT					
SKUDENESHAVN BRANNSTASJON					
TEGNING					
FASADE VEST. EKSISTERENDE OG NY					
PROSJEKTNR. 1813	TEGN.NR. A.30-51	SKJ.	DATO: TEK	04.09.19	
MAK. 1:50	FASE ANBUD	REVISJON:	01		