




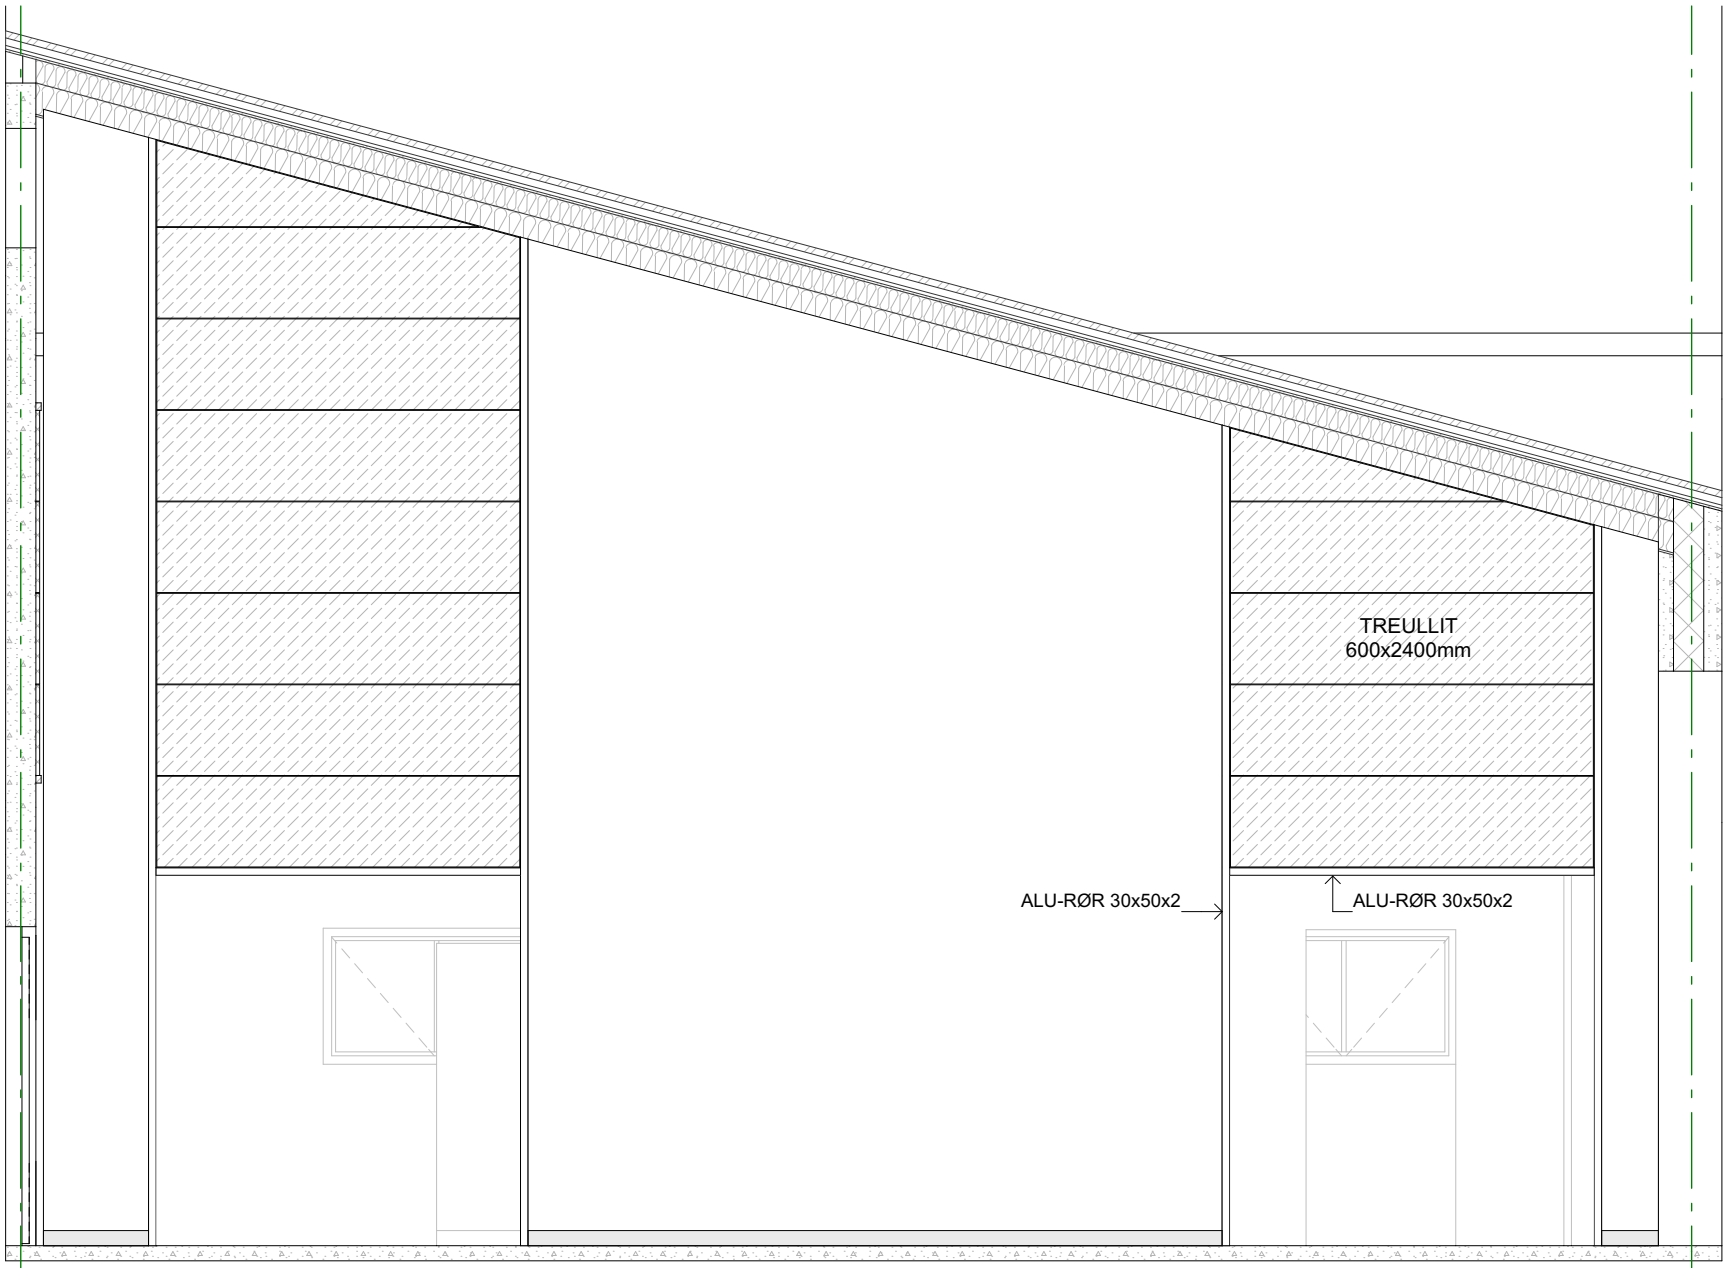


VEST

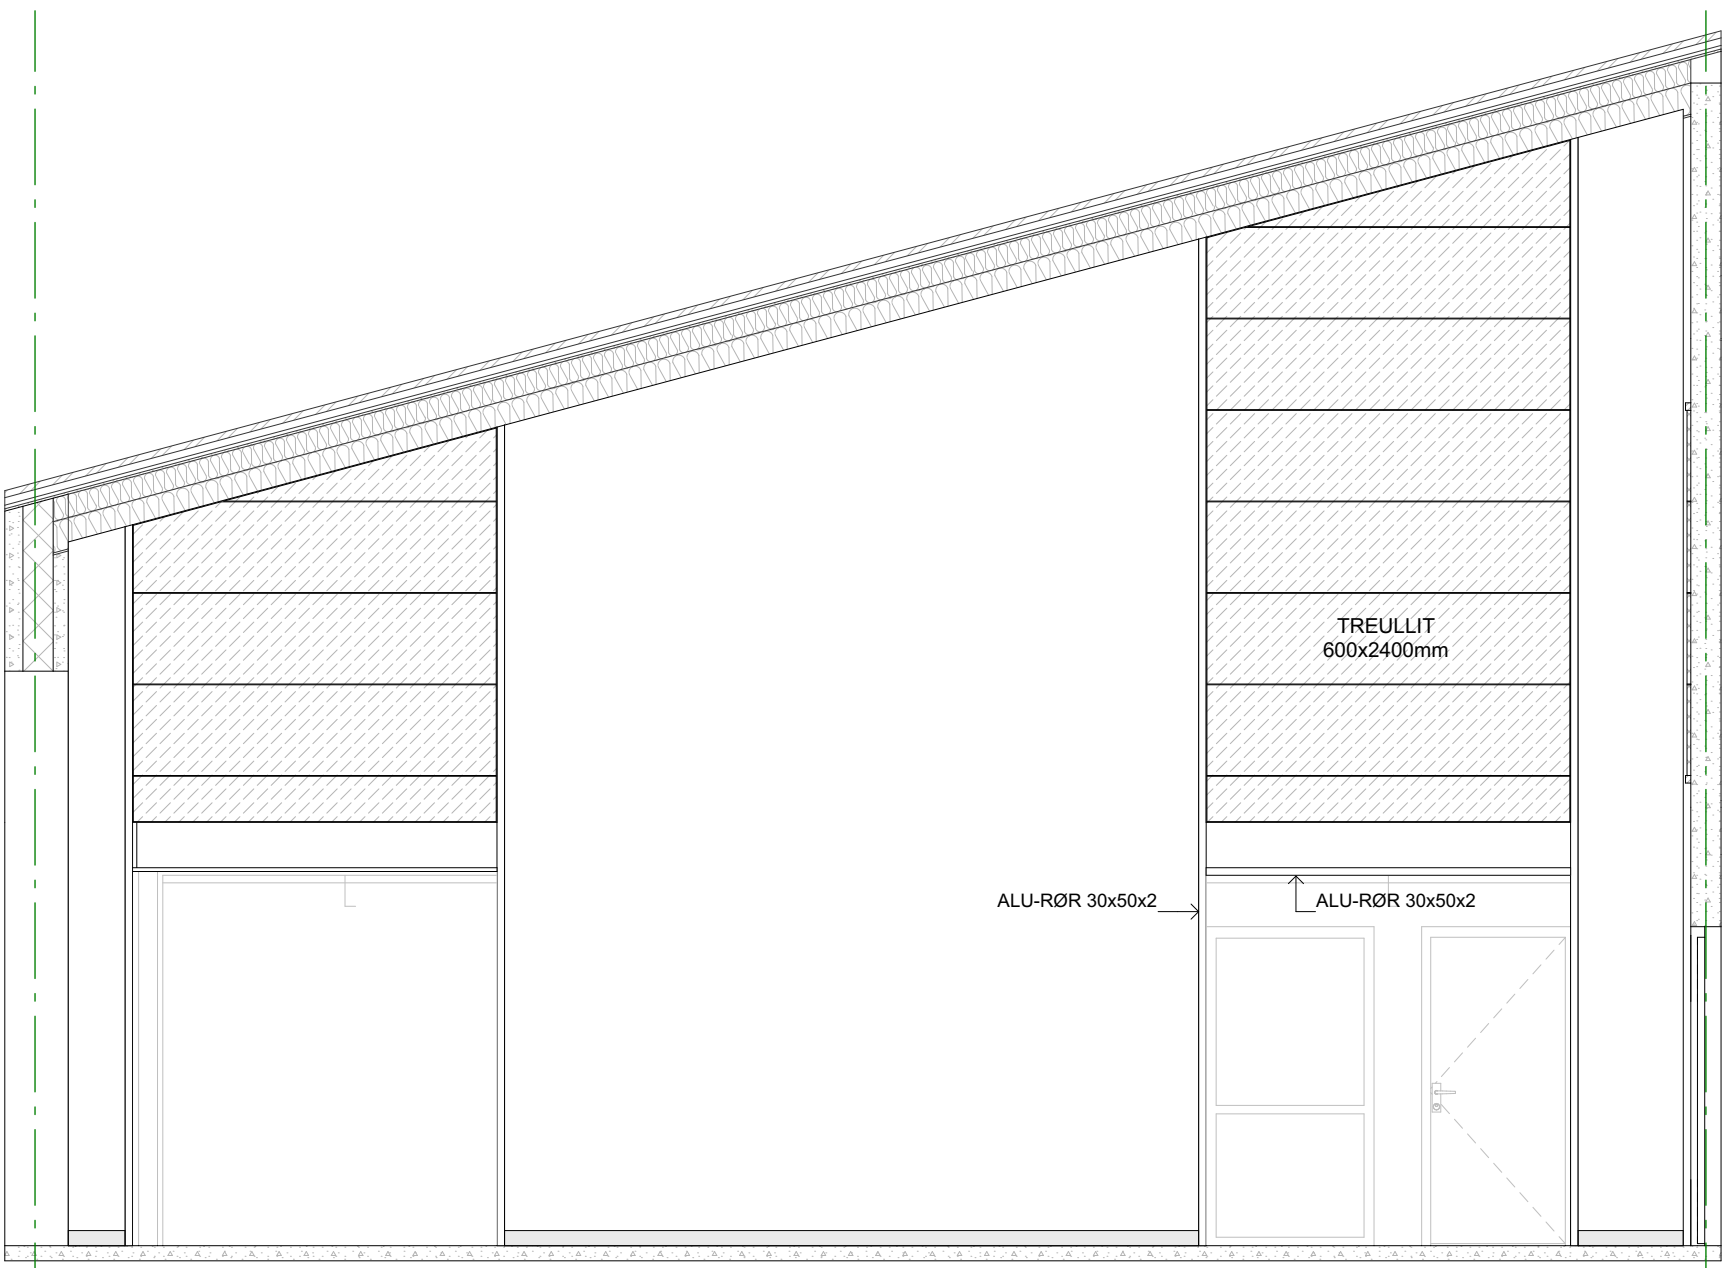

ØST

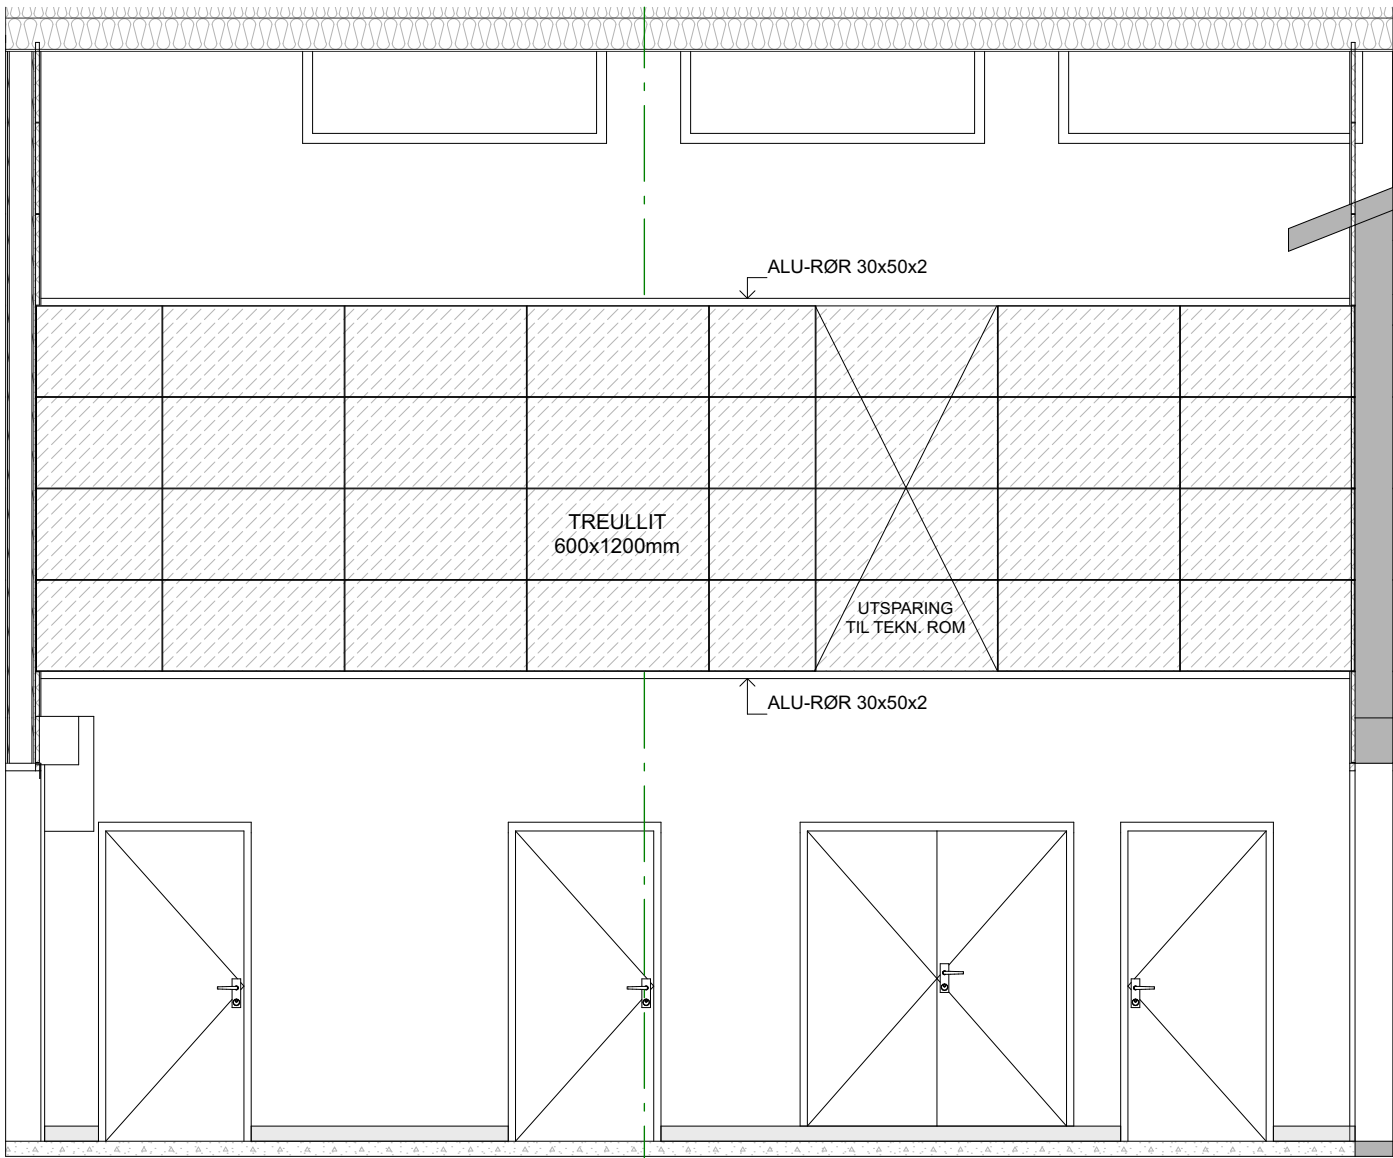

SØR

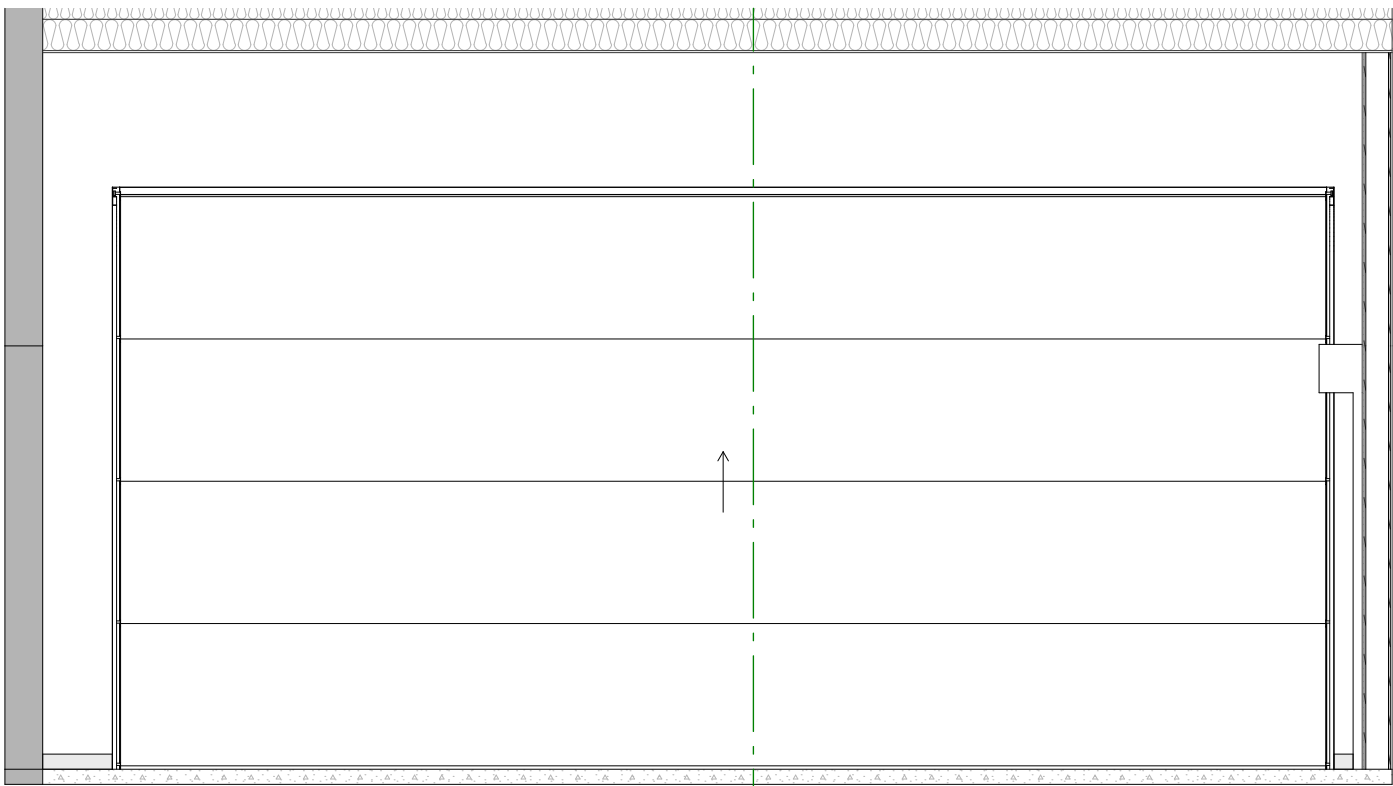

NORD

|   |             |                          |      |                                      |  |
|---|-------------|--------------------------|------|--------------------------------------|--|
|   |             |                          |      |                                      |  |
|   |             |                          |      |                                      |  |
| 01   | ANBUD       | 08.10.19                 | TEK  | NIV                                  |  |
| Rev   | Beskrivelse | Dato                     | Sign | Godkj                                |  |
| Arkitekt   |             |                          |      |                                      |  |
| <div>VIKANES<br/>BUNGUM</div> <p>Vikanes Bungum Arkitekter AS, Pb. 358   Strandgata 202   N-5501 Haugesund  <br/>Tel. +47 52 70 76 00   post@vikanes-bungum.no   www.vikanes-bungum.no</p> |             |                          |      |                                      |  |
| Tiltakshaver   |             |                          |      |                                      |  |
| KARMØY KOMMUNE   |             |                          |      |                                      |  |
| Prosjekt   |             |                          |      |                                      |  |
| SKUDENESHAVN BRANNSTASJON   |             |                          |      |                                      |  |
| Tegning   |             |                          |      |                                      |  |
| 106.A OVERFLATER VEGGER   |             |                          |      |                                      |  |
| Prosjektnr.:<br>1813   |             | Tegningsnr.:<br>A.45-501 |      | Sign.:<br>TEK      Dato:<br>04.09.19 |  |
| Målestokk:<br>1:50   |             | Fase:<br>ANBUD           |      | Revisjon.:<br>01                     |  |