


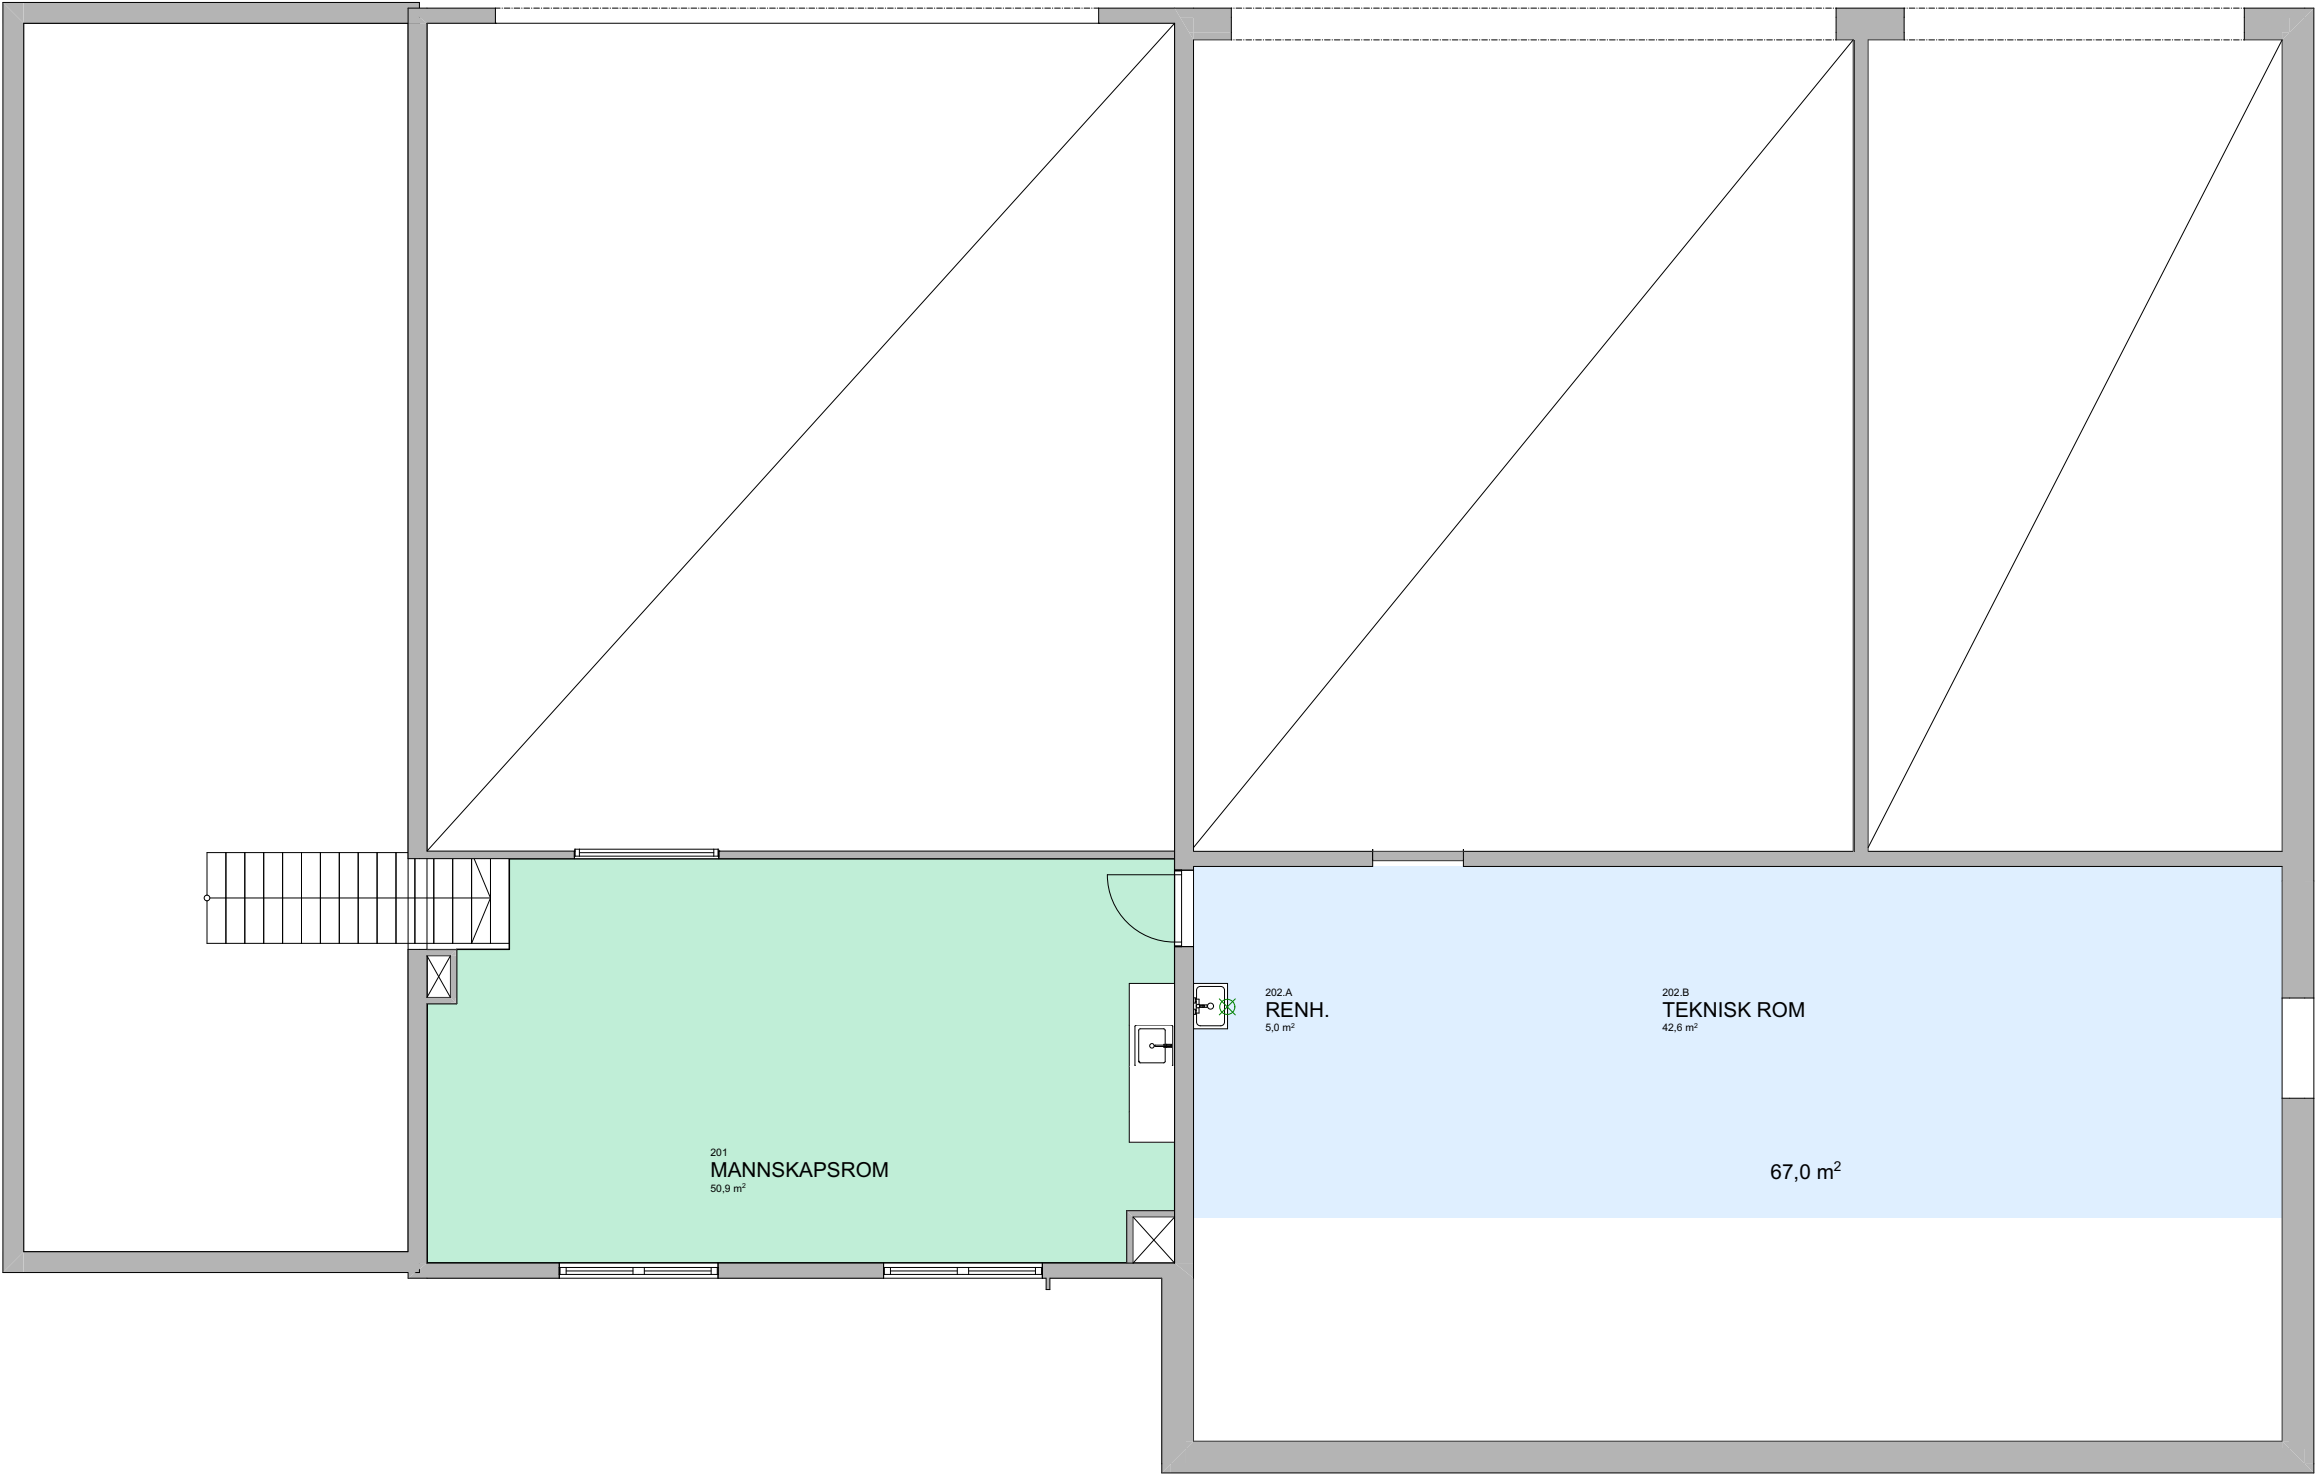

- SLIPT BETONG. EKSISTERENDE
- BANEBELEGG. EKSISTERENDE
- ACRYLICON BELEGG
- BANEBELEGG VÅTROM. GERFLOR PREMIUM COMPACT. INDIANA EL. TILSV.
- BANEBELEGG VÅTROM. GERFLOR MINPOLAM TROPLAN EL. TILSV.
- BANEBELEGG. GERFLOR PREMIUM COMPACT. INDIANA EL. TILSV.

01	ANBUD	08.10.19	TEK	NIV
Rev	Beskrivelse	Dato	Sign	Godkj

Arkitekt



VIKANES
BUNGUM

Vikaner Bungum Arkitektur AS, Pb. 358 | Strandgata 202 | N-5501 Haugesund |
Tel. +47 52 70 76 00 | post@vikaner-bungum.no | www.vikaner-bungum.no

Tiltakshaver

KARMØY KOMMUNE

Prosjekt

SKUDENESHAVN BRANNSTASJON

Tegning

2 ETG. GULVBEHANDLINGSPLAN

Prosjektnr.: 1813	Tegningsnr.: A.63-42	Sign.: TEK	Dato: 04.09.19
Målestokk: 1:100	Fase: ANBUD	Revisjon.: 01	