


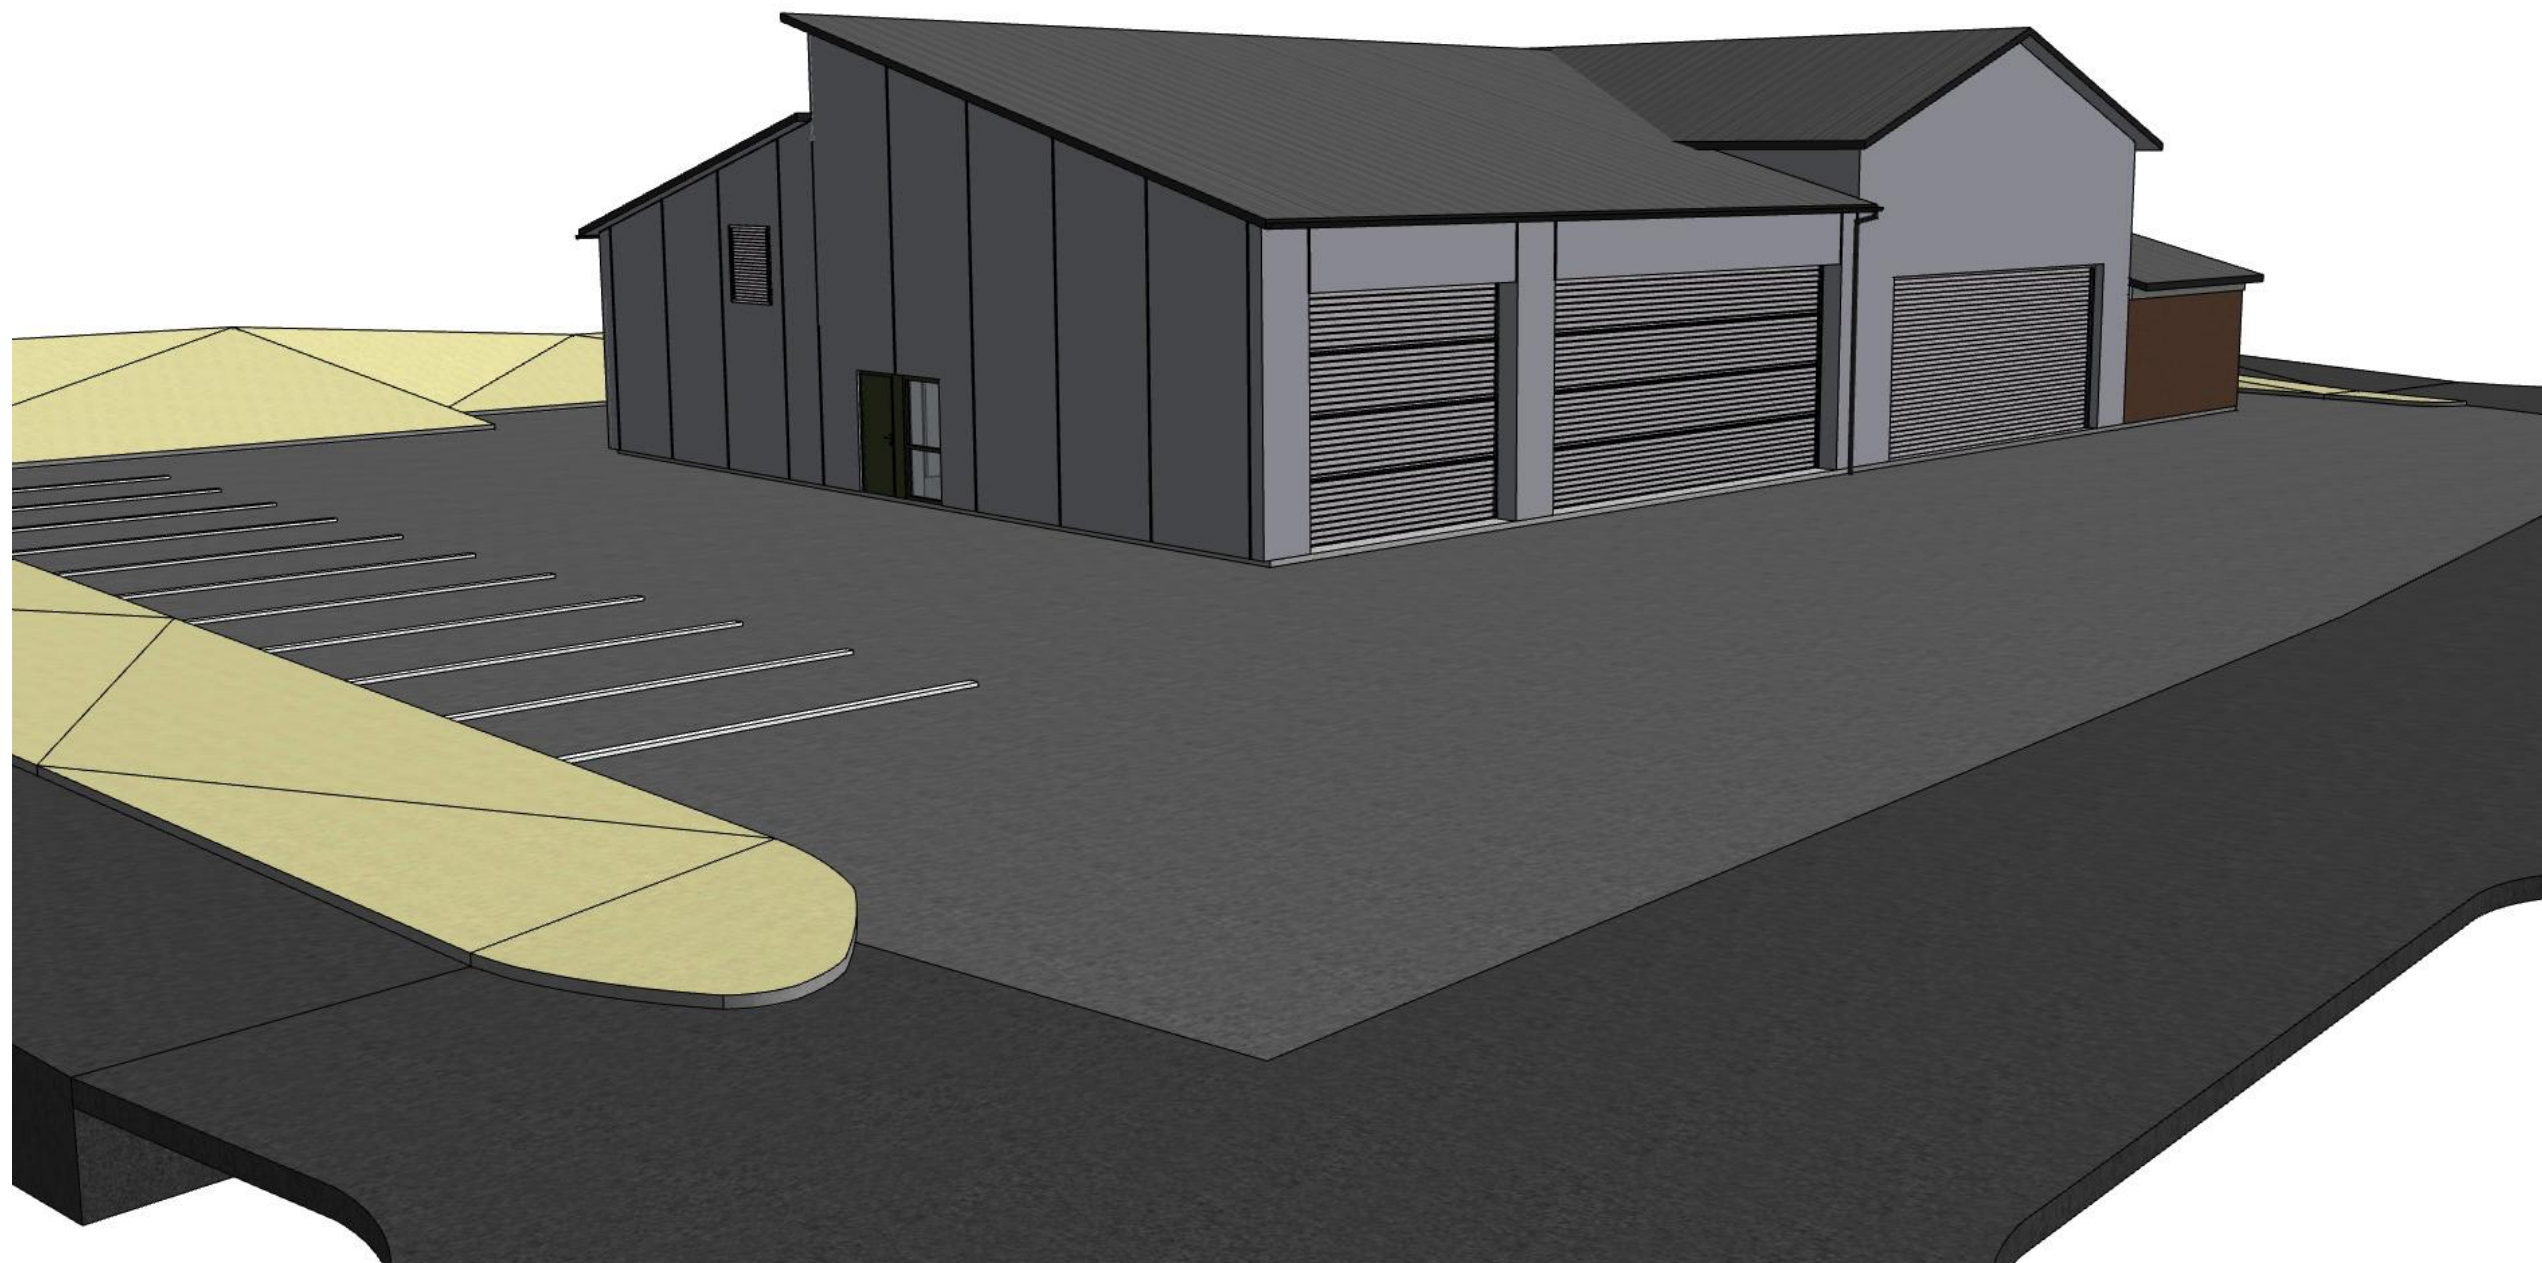

FORELØPIG TEGNING: 20.06.19

Tiltakshaver

KARMØY KOMMUNE

Prosjekt

SKUDENESHAVN BRANNSTASJON

Tegning

PERSPEKTIV FRA NORD-ØST

Prosjektnr.:
1813

Målestokk:
3D

Tegningsnr.:
A.80-2

Fase:
ANBUD

Sign.:
TEK

Dato:
08.10.19

Revisjon.:
01

