



Snitt A:A, M = 1:50

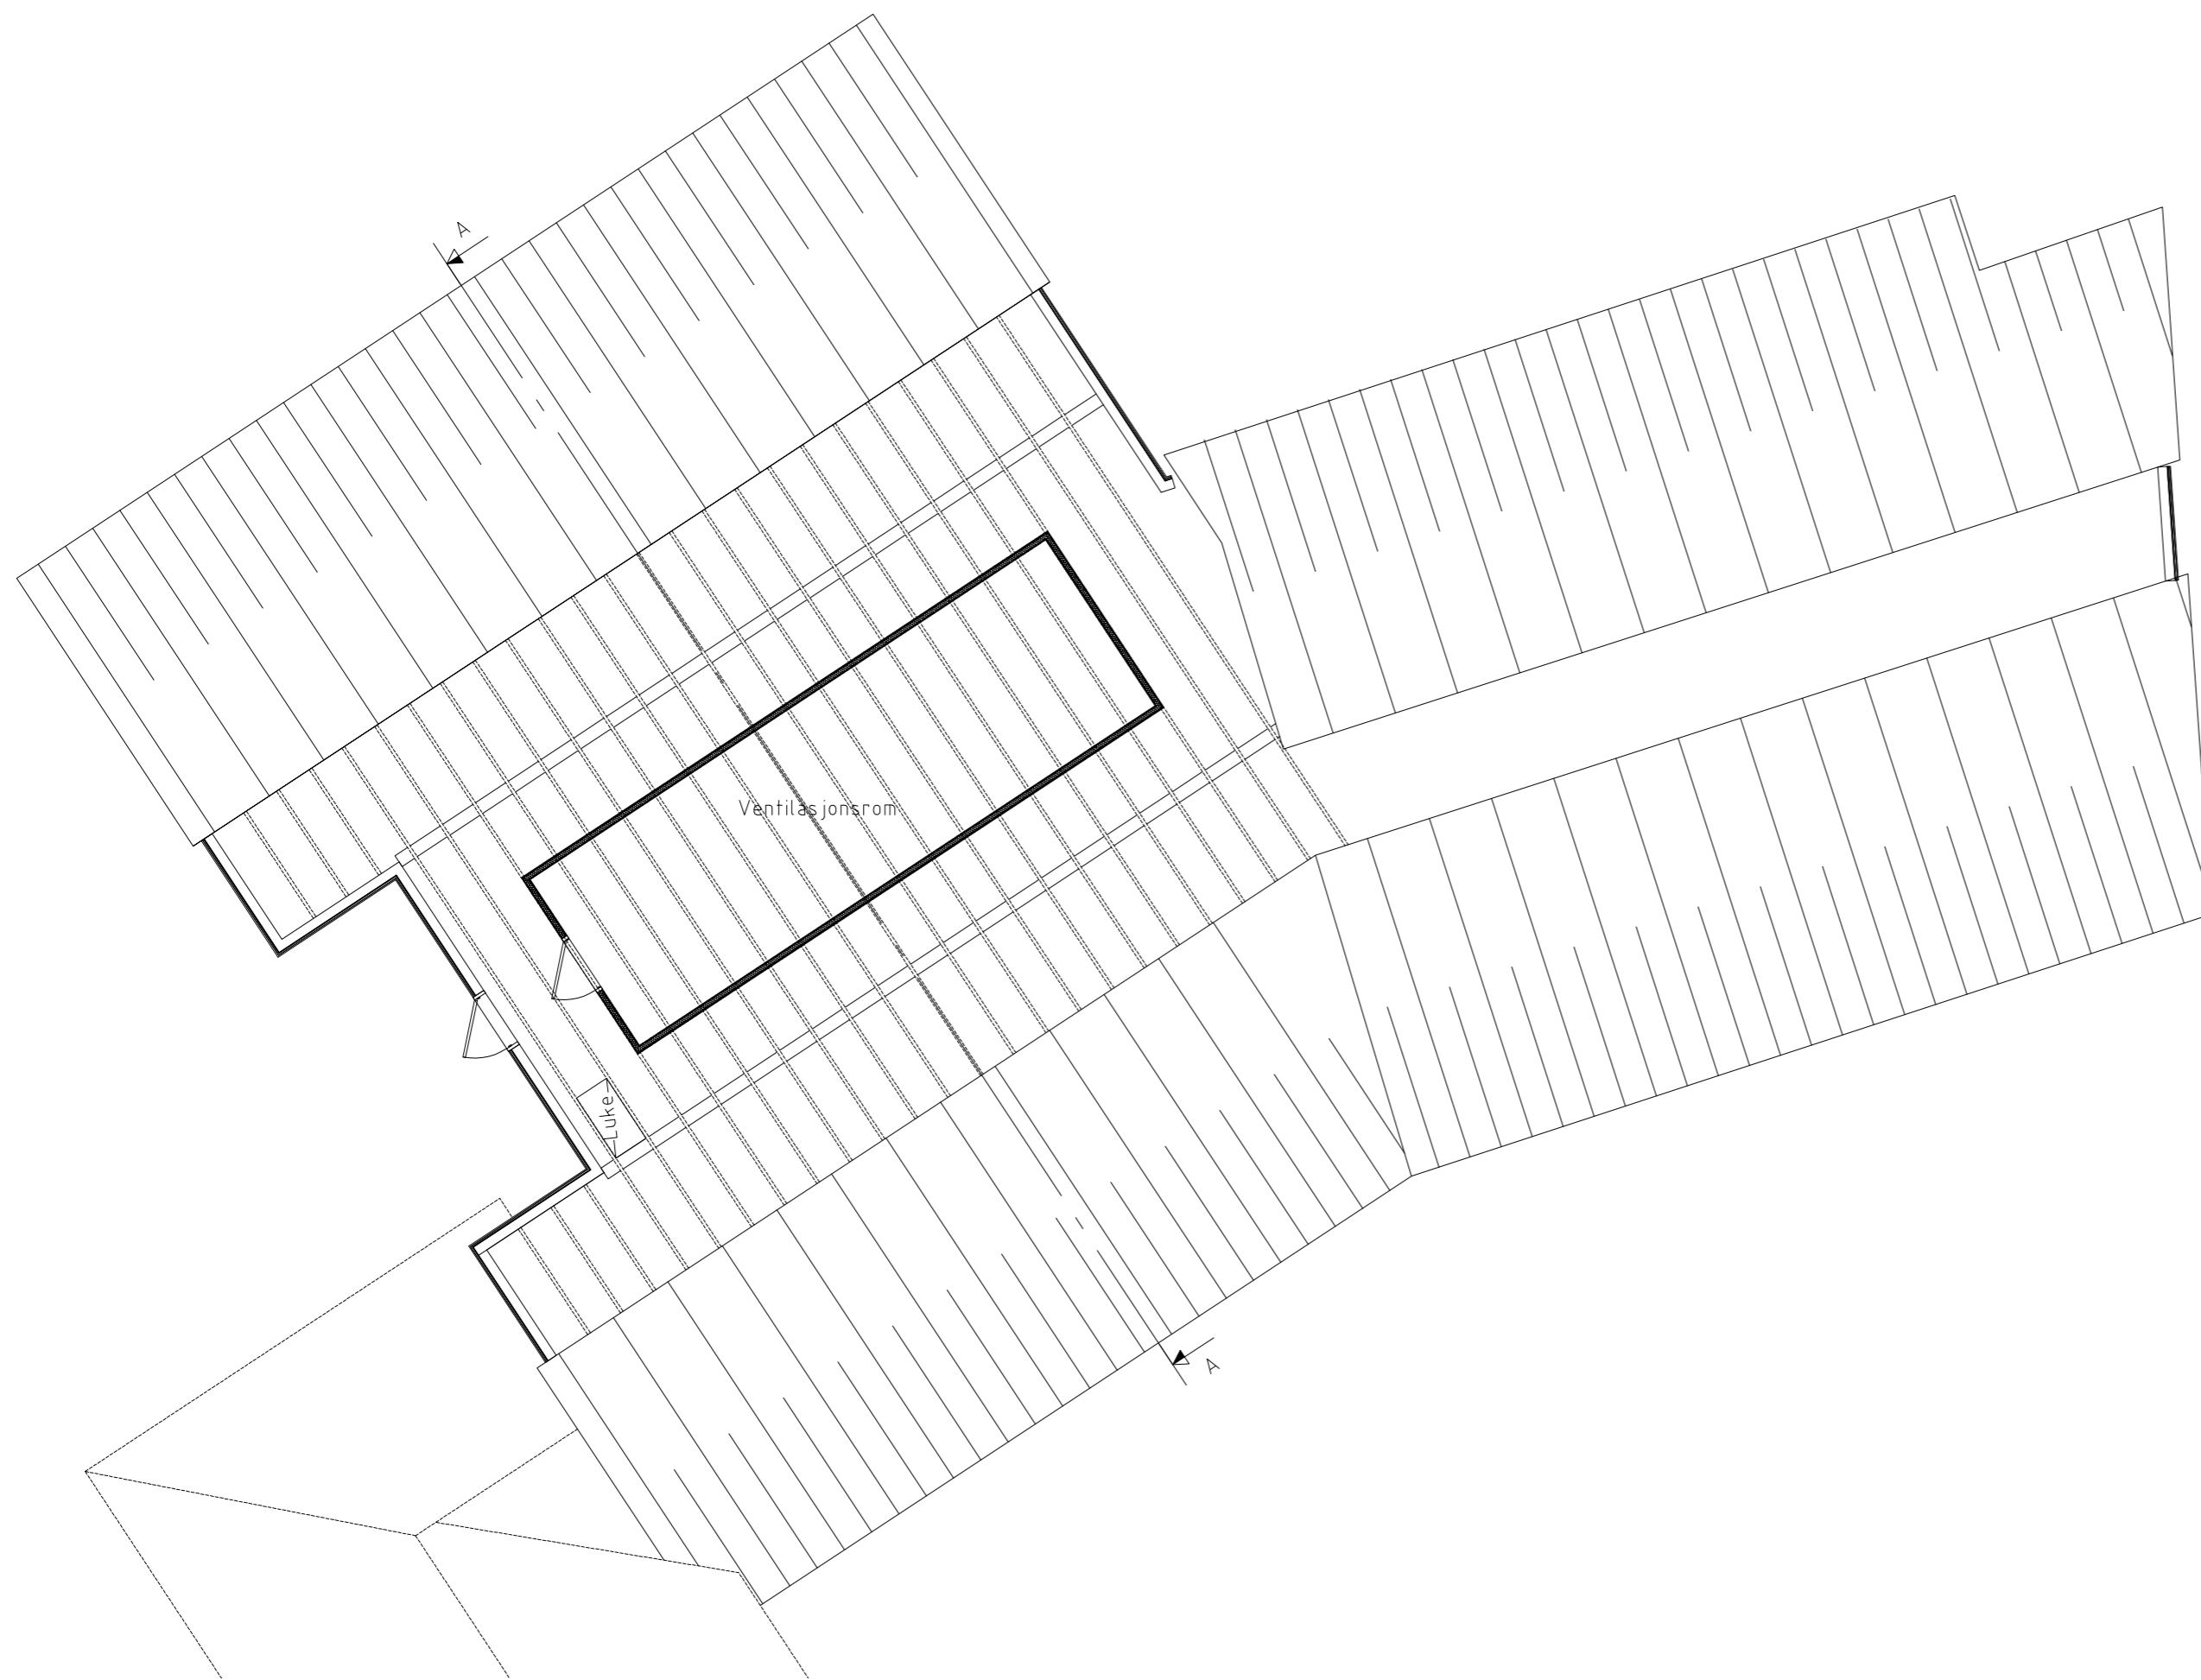

Loftspan, M = 1:100

Gimleveien 68, 9019 Tromsø Tilstandsvurdering tak Plan og snitt, eksisterende situasjon	Tegning nr.	B-01	Rev.
	Status	FORPROSJEKT	

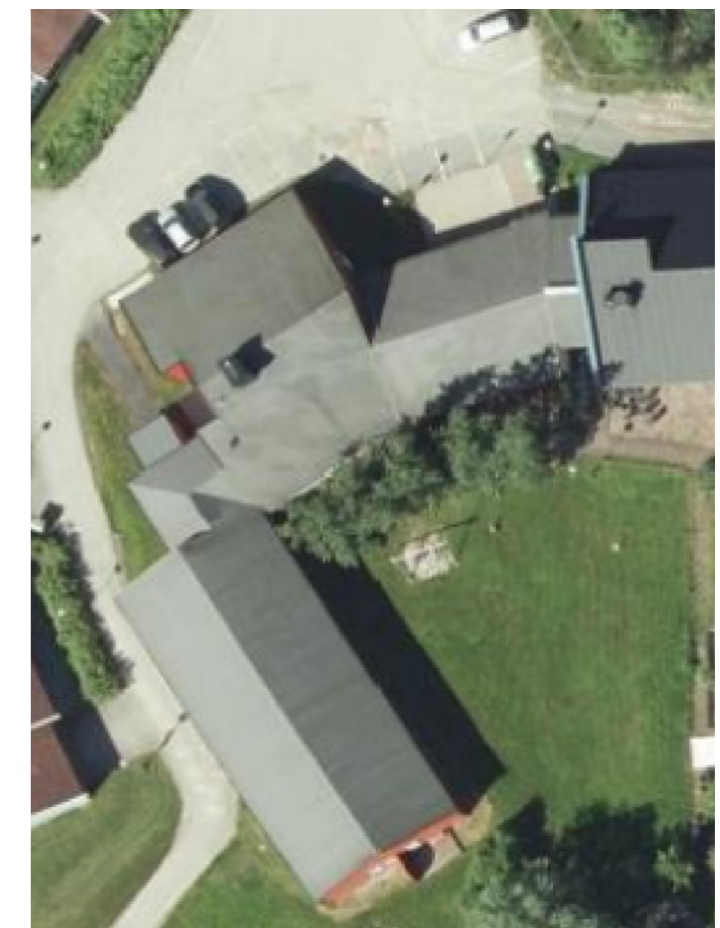

Rev.	Dato	Revideringen gjelder	Nr.	Saksb.	Sidem.k.	Oppdr.a.
Statsbygg			Tegnet av	Saksbehandler		
Statped Tromsø Gimleveien 68, 9019 Tromsø			RIPO	HWMO		
Tilstandsvurdering tak Plan og snitt, eksisterende situasjon			Sidemannskontr.	Oppdragsansvarlig		
			MAGA	HWMO		
			Fag	Målestokk		
			BYGG	1:100		
			Dato	1:50		
			21.08.2019			
			Oppdragsnr.	Status		
			A126172	FORPROSJEKT		
			Tegning nr.	Rev.		
			B-01			