

# SITUASJONSKART for tiltak etter plan- og bygningsloven




Tromsø kommune  
Byutvikling

Adresse: Eiendommen har ikke registrert adresse  
Gnr/Bnr: 124/113/0/0  
Målestokk: 1:1000  
Areal: 1459 m<sup>2</sup>  
Planid: 0900

Koordinatsyst: UTM33/Euref89  
Dato: 12.09.2018



## SITUASJONSKART - GIMLEVEGEN 68 UTKAST TIL RIGGPLAN

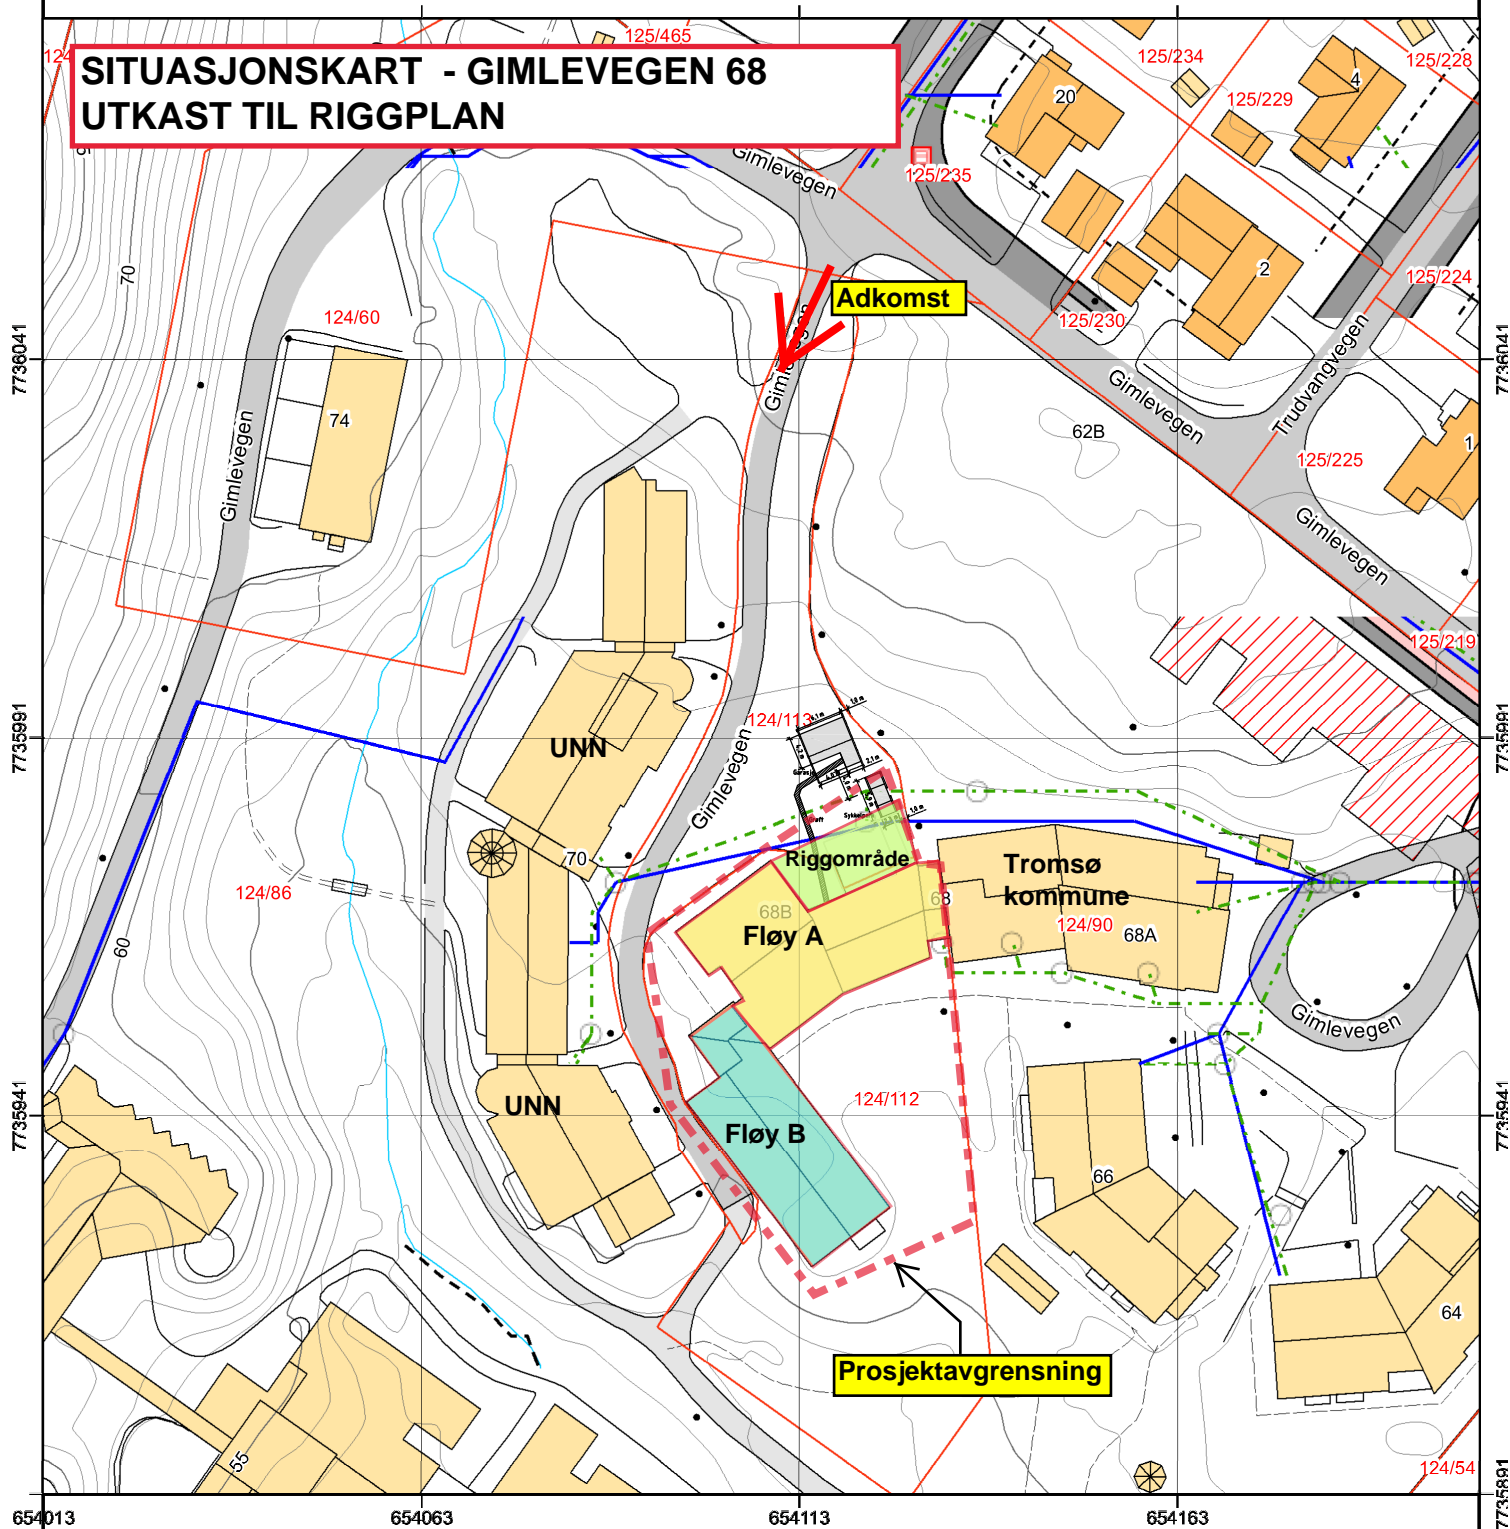

### Situasjonsplan:

Tiltakshaver: Statsbygg  
Søker/prosjekterende: 28.03.2020/WA  
Dato/sign: 24.03.2020/WA

**NB! Eiendomsgrensene er ikke rettsgyldige. Kommunen dekker ikke tap på grunn av feil i kartet. Prosjekterende er selv ansvarlig for prosjekteringsgrunnlaget.**