



Snitt A-A
1 : 100

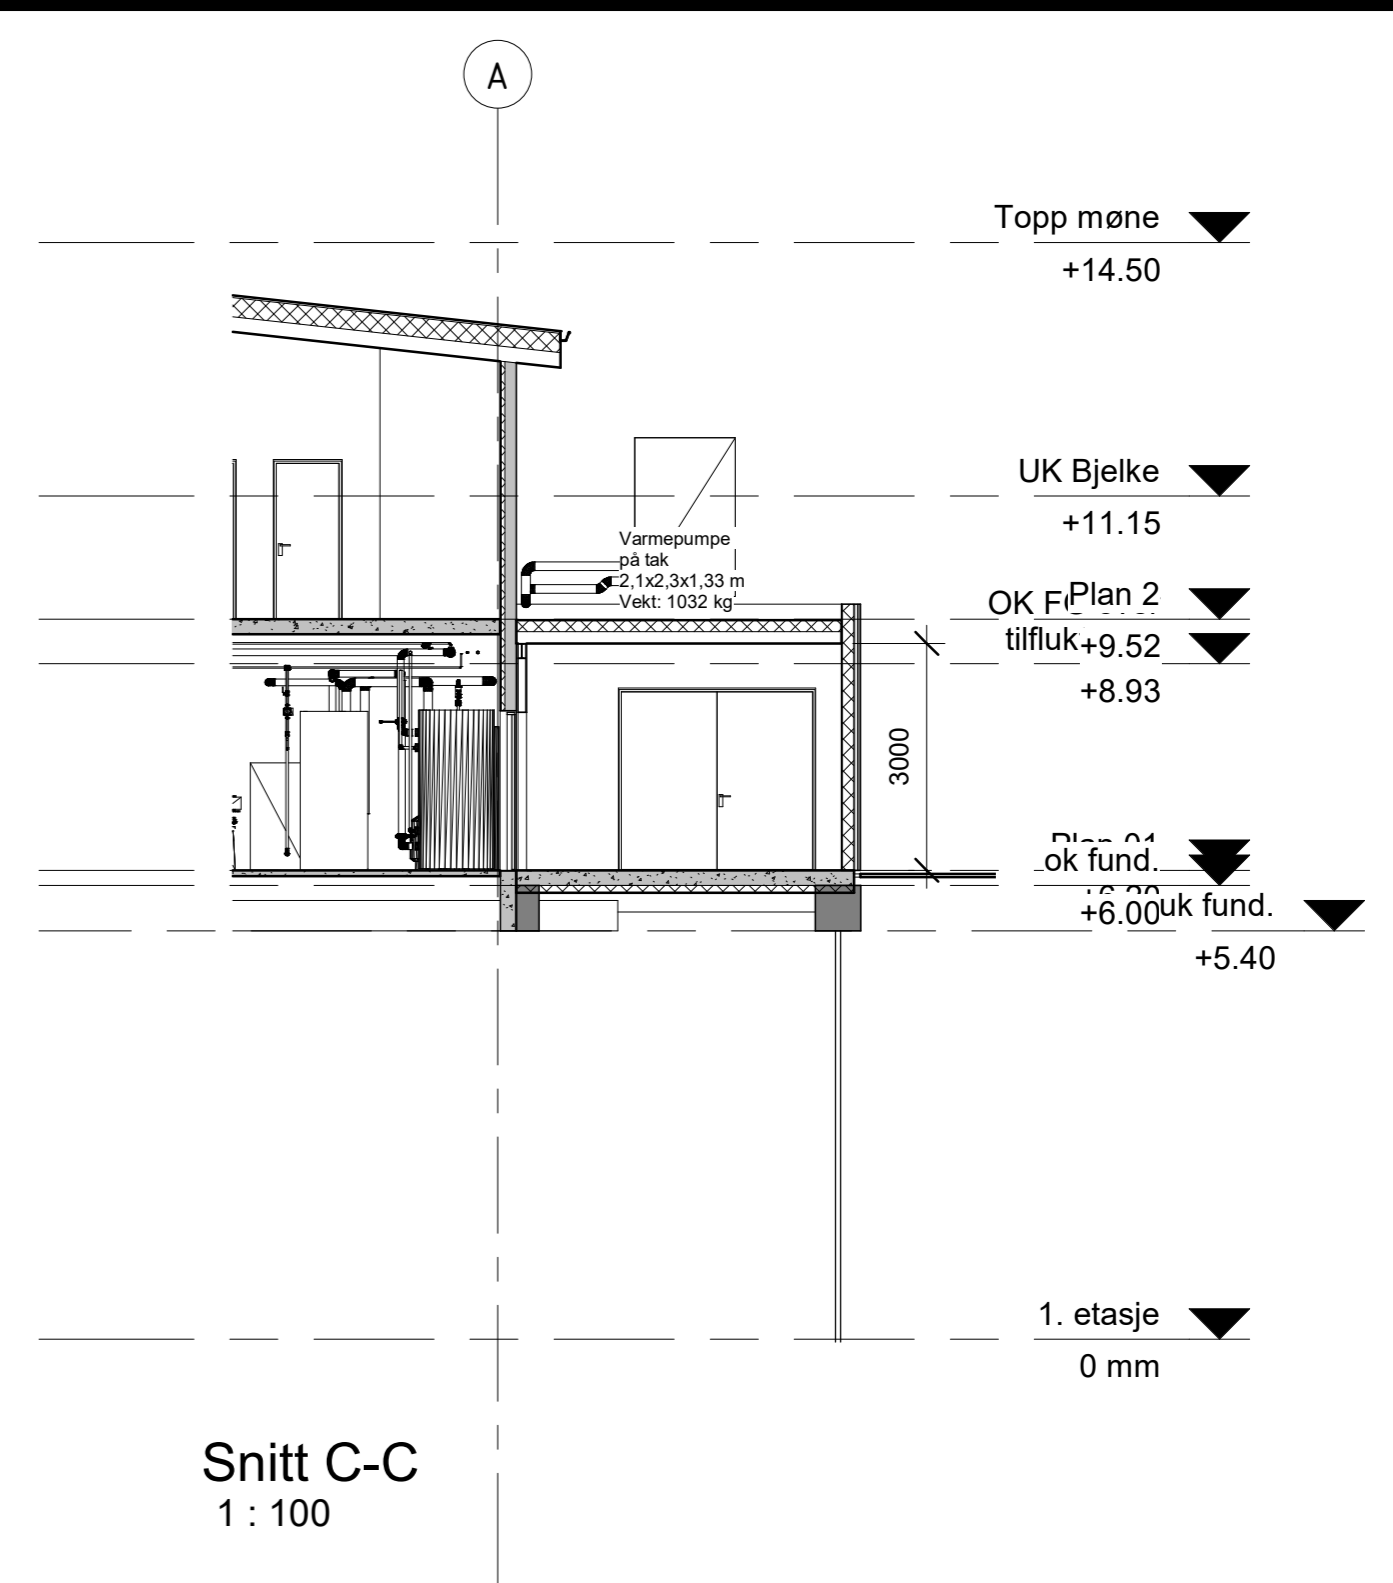

Snitt C-C
1 : 100

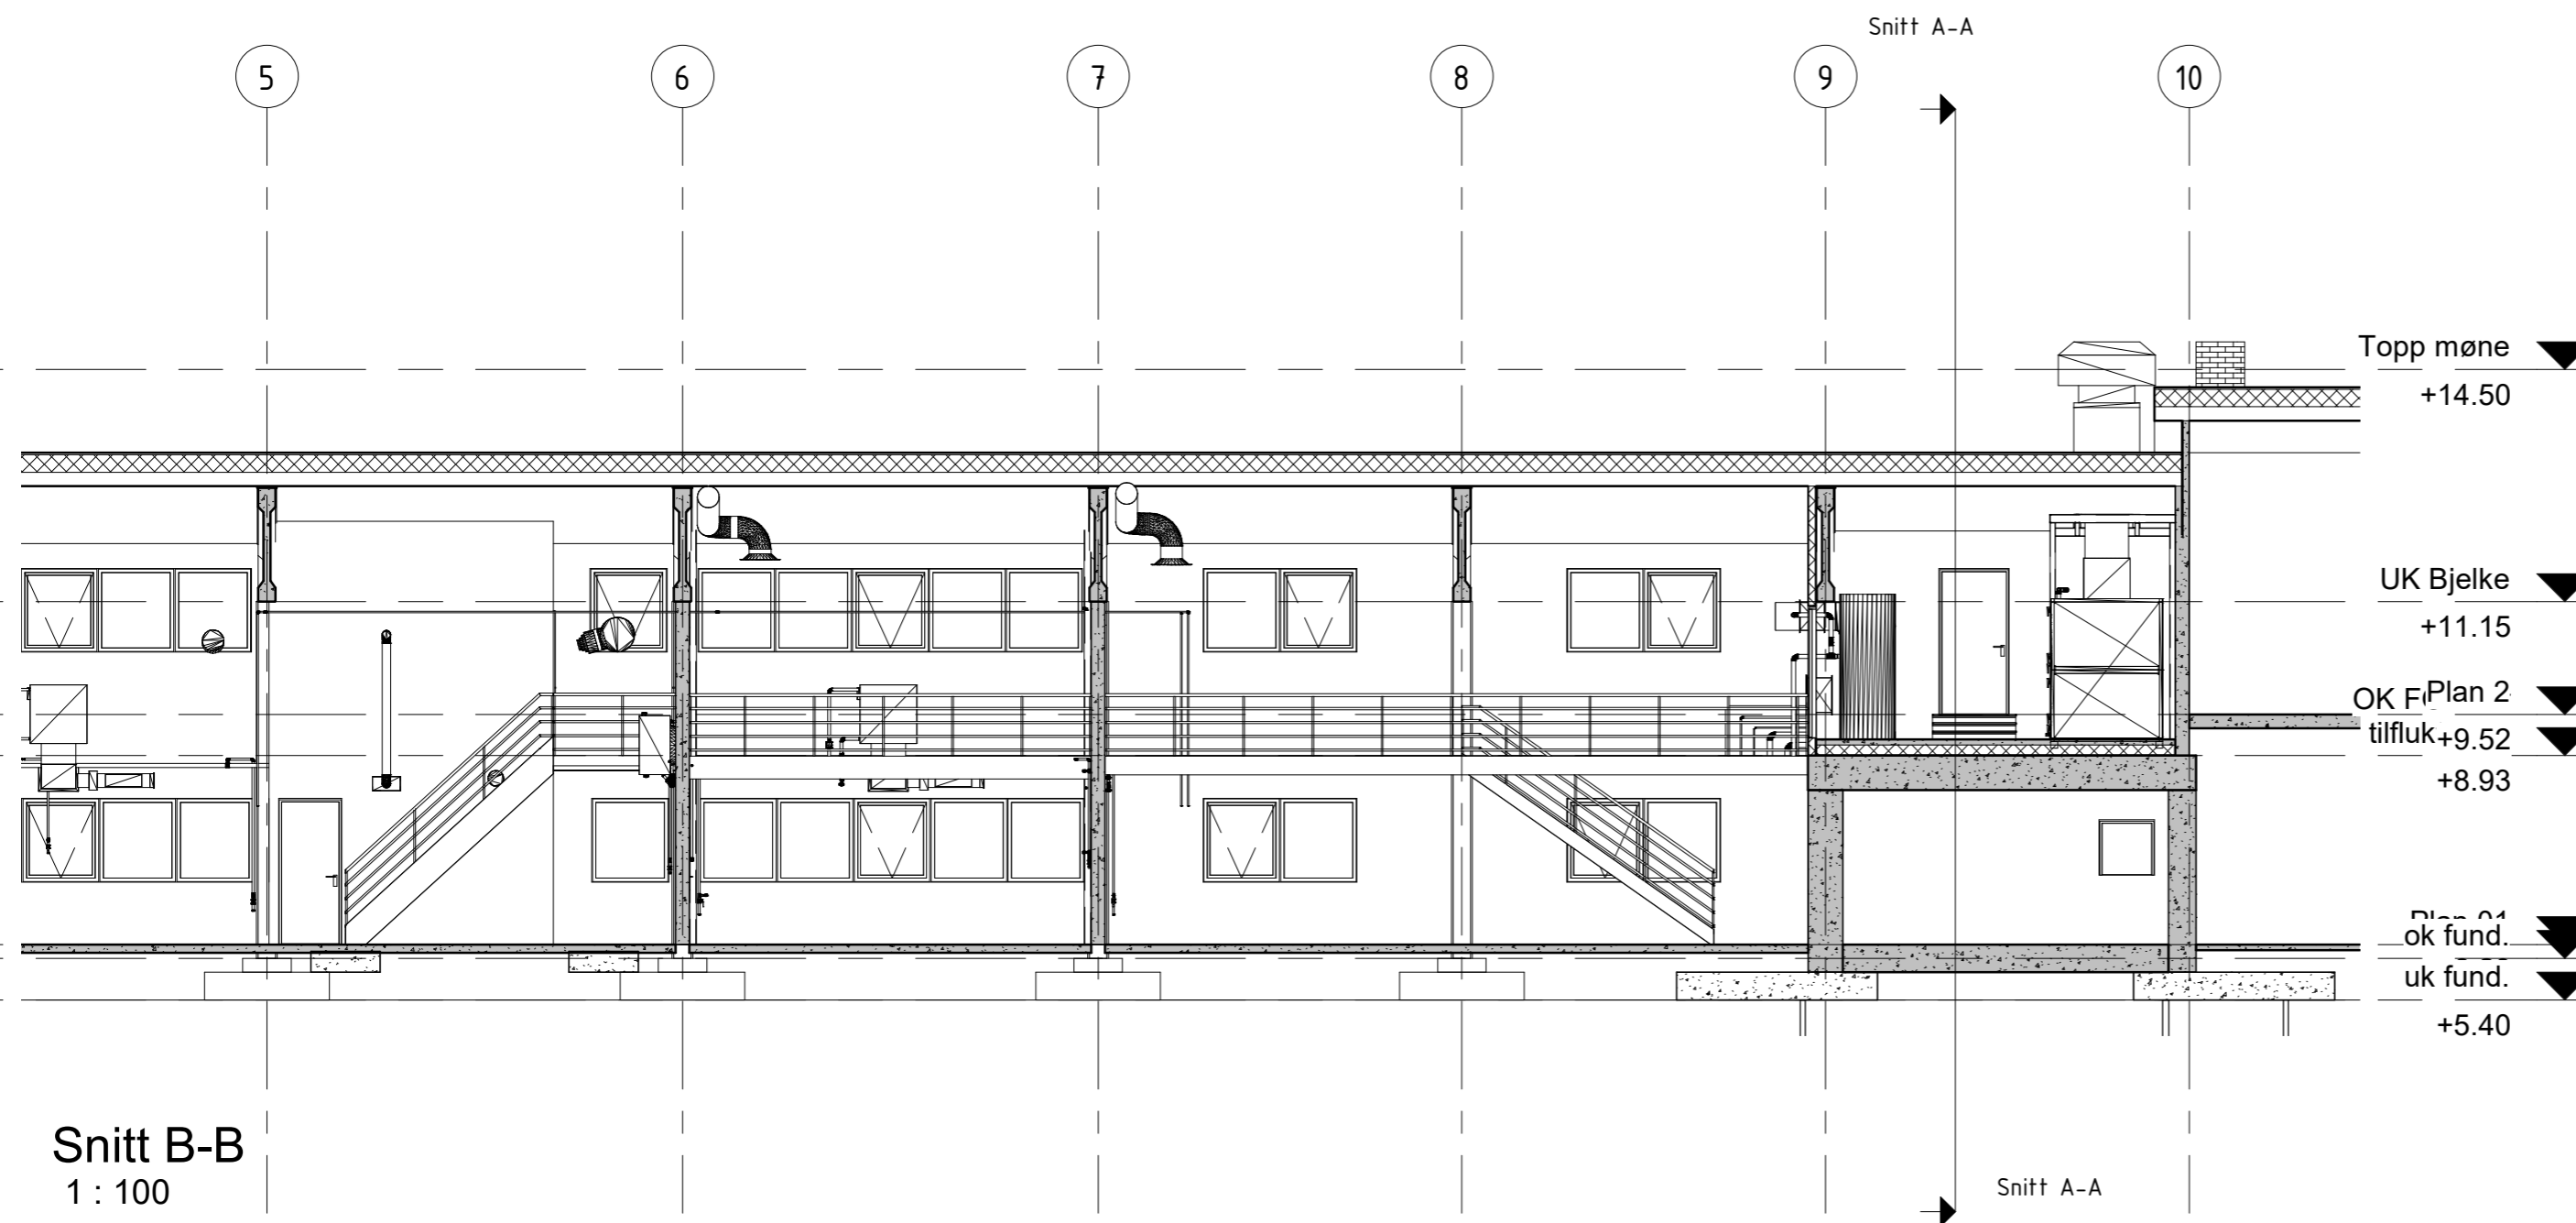

Snitt B-B
1 : 100

A	28.01.20	Generatorrom, varmepumpe			bhho
Rev	Dato	Beskrivelse	Nr.	Saksb. / Sidem.k. / Oppdr.a.	
		Kristiansund Kommune	Tegnet av	Saksbehandler	
		Verkstedbygg Hagelin - teknisk rom plan 2	hath	gabj	
		Snitt A-A, B-B og C-C	Sidemannskontr.	Oppdragsansvarlig	
			bhho	gabj	
			Fag	Målestokk	
			ARK	1:100	
			Dato		
			15.01.2020		
			Oppdragsnr.	Status	Anbudstegning
			A125957		
			Tegningsnummer	A.40.01.001	Rev A