




Fasade Øst
1 : 100

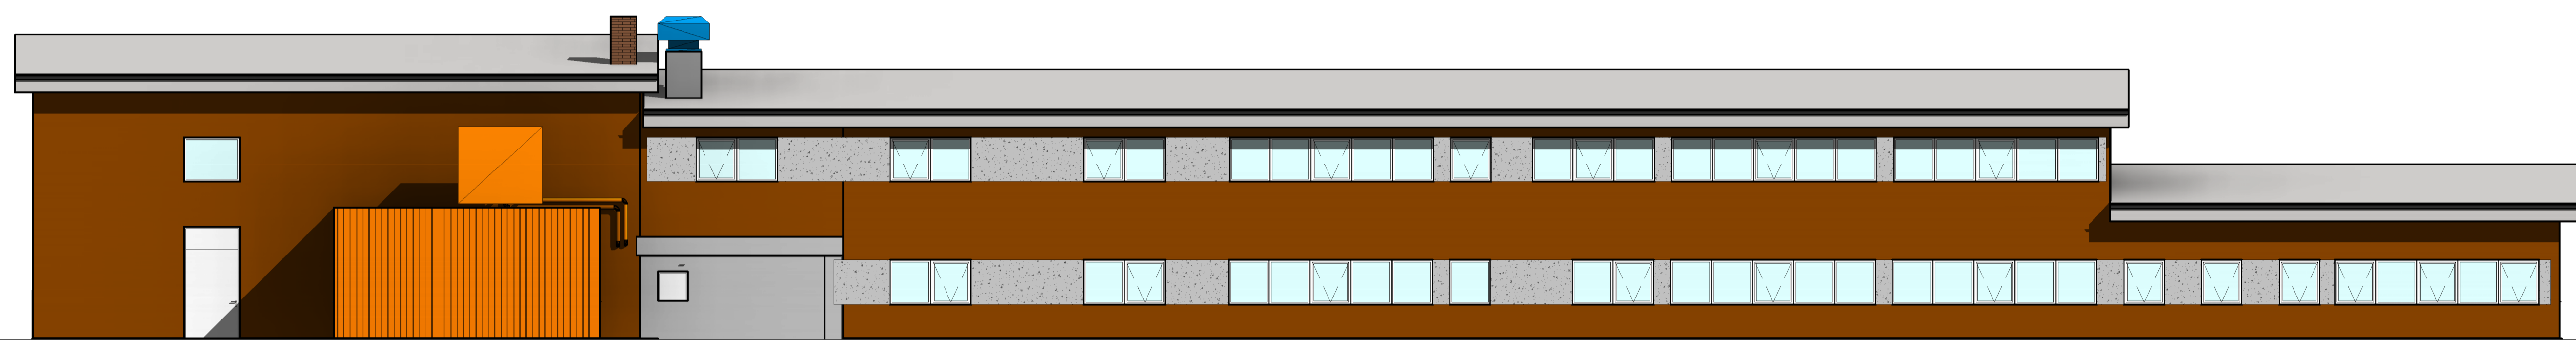

Fasade Vest
1 : 100

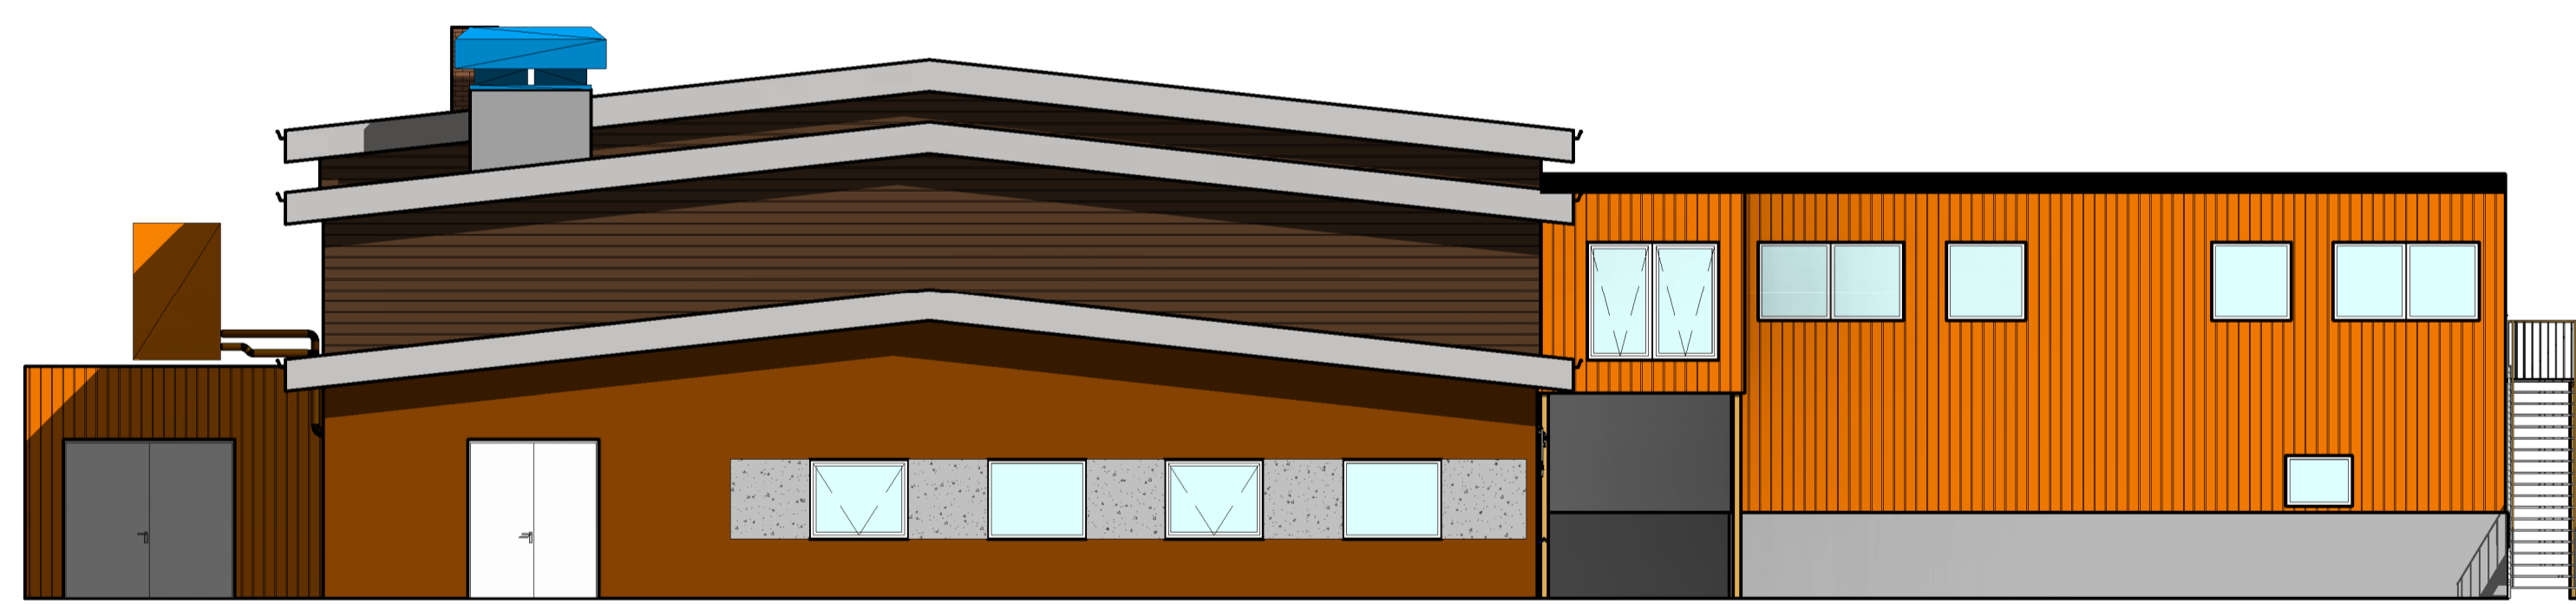

Fasade Sør
1 : 100

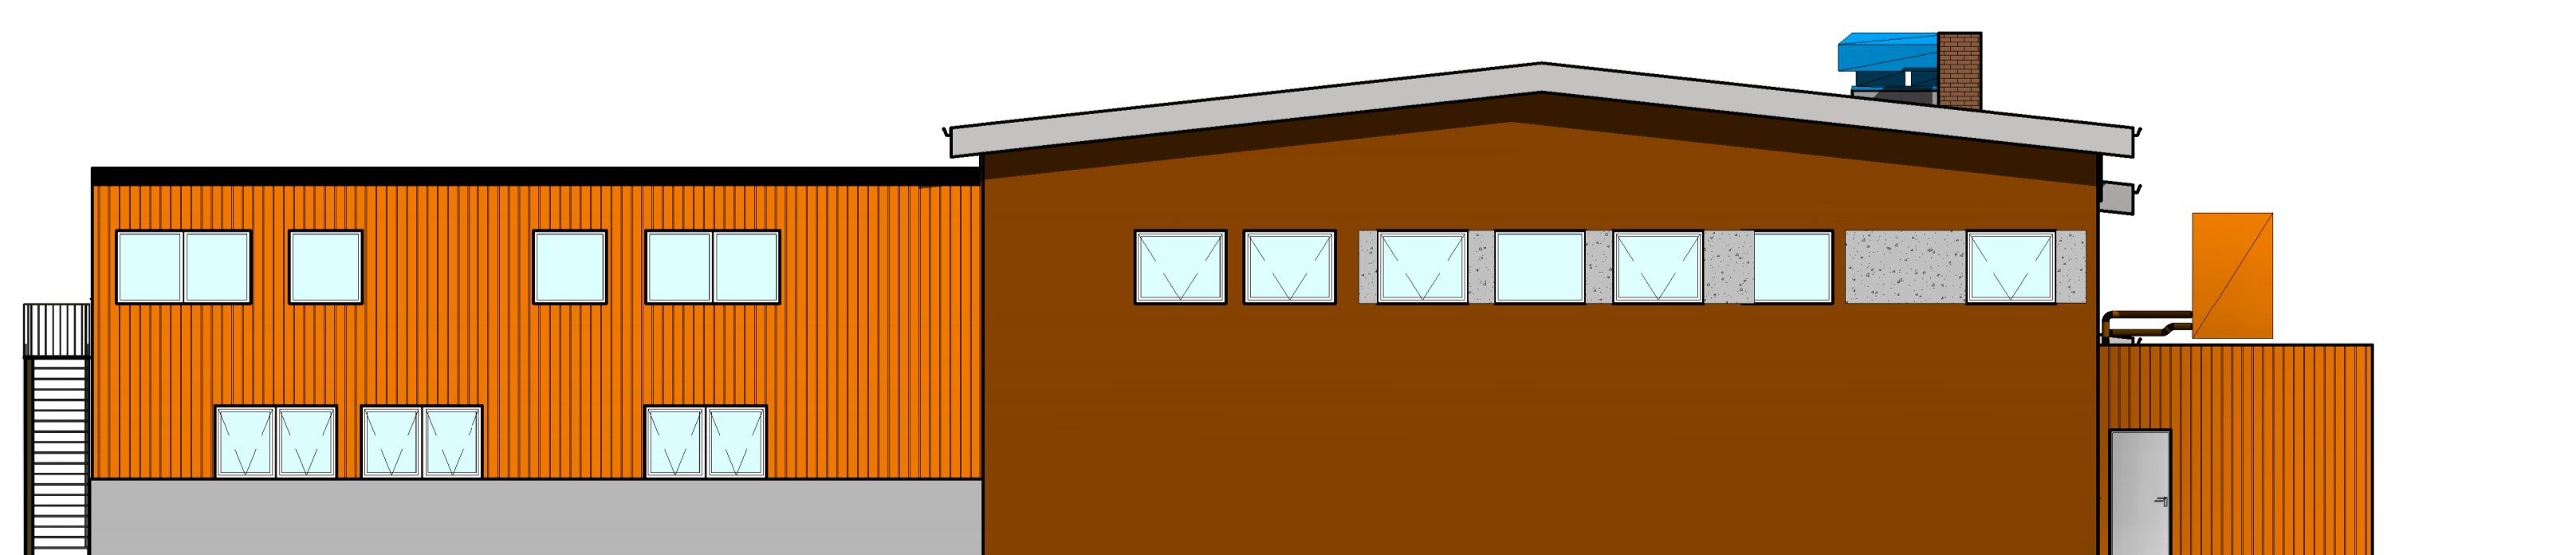

Fasade Nord.
1 : 100

Rev	Dato	Beskrivelse	Nr.	Saksb / Sidem.k / Oppdr.a
A	28.01.20	Generatorrom, varmpumpe		bhho
		Kristiansund Kommune	Tegnet av	Saksbehandler
		Verkstedbygg Hagelin - teknisk rom plan 2	hath	gabj
		Fasader - nord, sør, øst og vest	Sidemanskontr.	Oppdragsansvarlig
			bhho	gabj
			Fag	Målestokk
			ARK	1:100
			Dato	
			15.01.2020	
		Oppdragsnr.	Status	
		A125957	Anbudstegning	
		Tegningsnummer	A.42.01.001	Rev
				A

COWI

RIE
11.03.2020 14:32:50

Filnavn: \\cowi\inet\projects\A125000\A125957\CAD\Verkstedbygg_model1.rvt