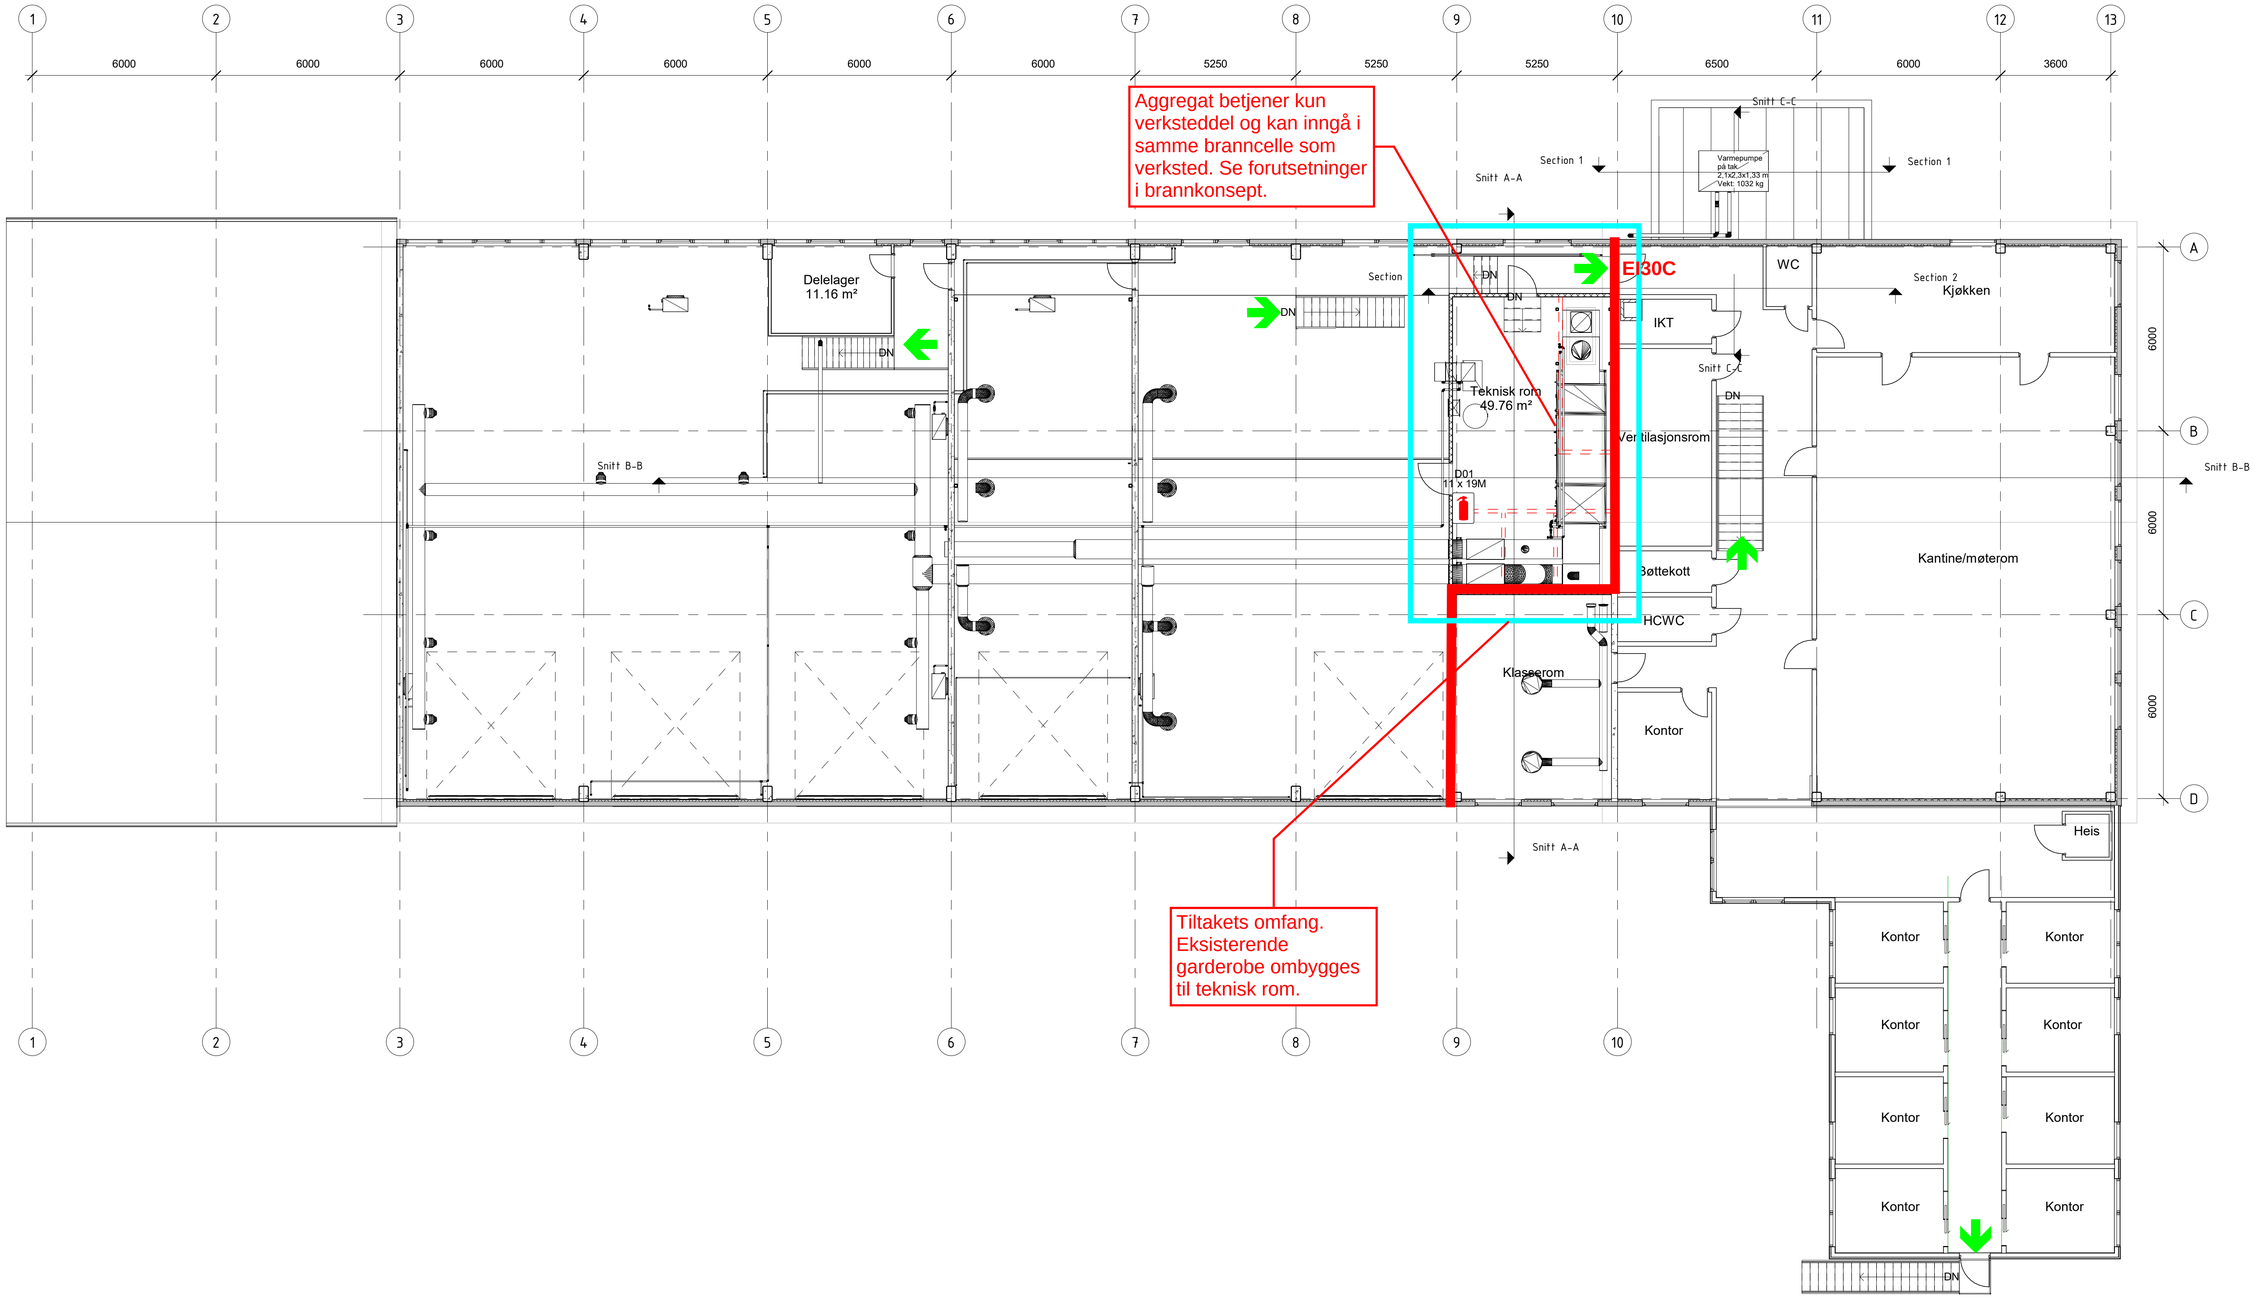

BRANNTEGNING PLAN 2

Symbolforklaring

- Brannskille EI 30 [B 30]
- EI30 Branndør EI_2 30-S_a
- C Selvlukker
- Utgang/rømningsvei
- Håndslokker
- Avgrensning tiltak

Se brannkonsept for øvrige brannkrav.

BRANNTEGNING
Hagelin
COWI

Tegningsnr: Br802
Dato: 11.03.2020
Prosjektnr: A125957
Laget av: HFU
Kontrollert: MOSK

Filnavn: \\cowi.net\projects\A125000\A125957\CAD\Verkstedbygg modell.rvt
Format: A1
04.03.2020 09:37:07