



=360.03

Avtrekksvifte
ESSE

-JV501

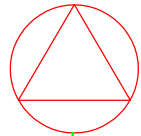

Vifte og spjeldene forrigles mot bruk av avtrekk for esse.
Ved normal drift skal spjeld for uteluft være stengt og spjeld for romluft være åpent.
Ved drift av esse skal spjeld for uteluft åpne og spjeld for romluft stenge.
Pådrag på varmebatteri styres av romføler samt temperatur fra uteluft

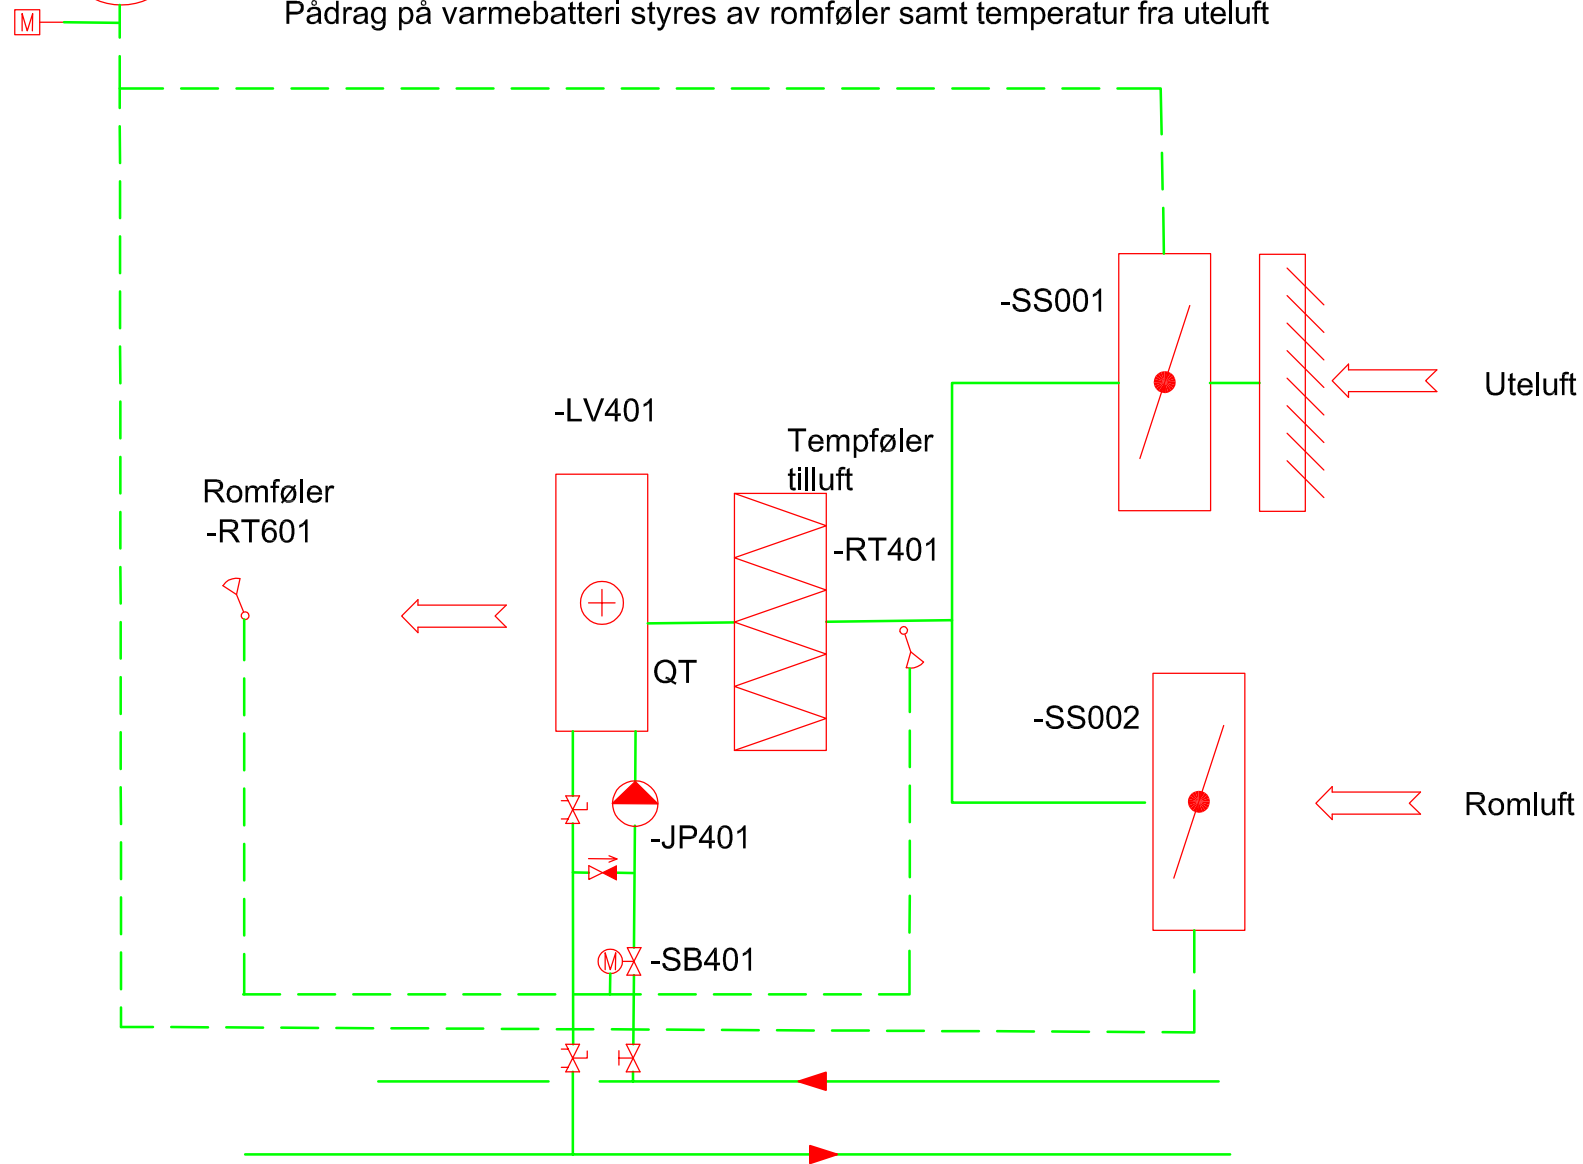

Rev.	Dato	Tilbudstegning	Revideringen gjelder	Nr.	Saksb.	Slidem.k.	Oppdr.a
A	11.03.20	Tilbudstegning			emod	jmha	gabj
KRISTIANSUND KOMMUNE				Tegnet av emod		Saksbehandler emod	
Hagelin verkstedbygg				Slidemannkontr. jmha		Oppdragsansvarlig gabj	
Systemskjema varme - ventilering - Smie				Fag VVS		Målestokk	
				Dato 11.03.2020		A 3	
COWI				Oppdragsnr. A125957		Status TILBUDSTEGNING	
				Tegning nr. V 56-30-02		Rev. A	