



Vifte fra eksosavtrekk

=360.04

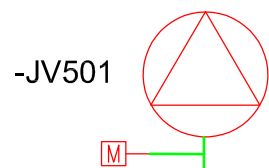

Vifte og spjeldene forrigles mot bruk av avtrekk for eksosanlegg. Ved normal drift skal spjeld for uteluft være stengt og spjeld for romluft være åpent. Ved drift av eksosanlegg skal spjeld for uteluft åpne og spjeld for romluft stenge.

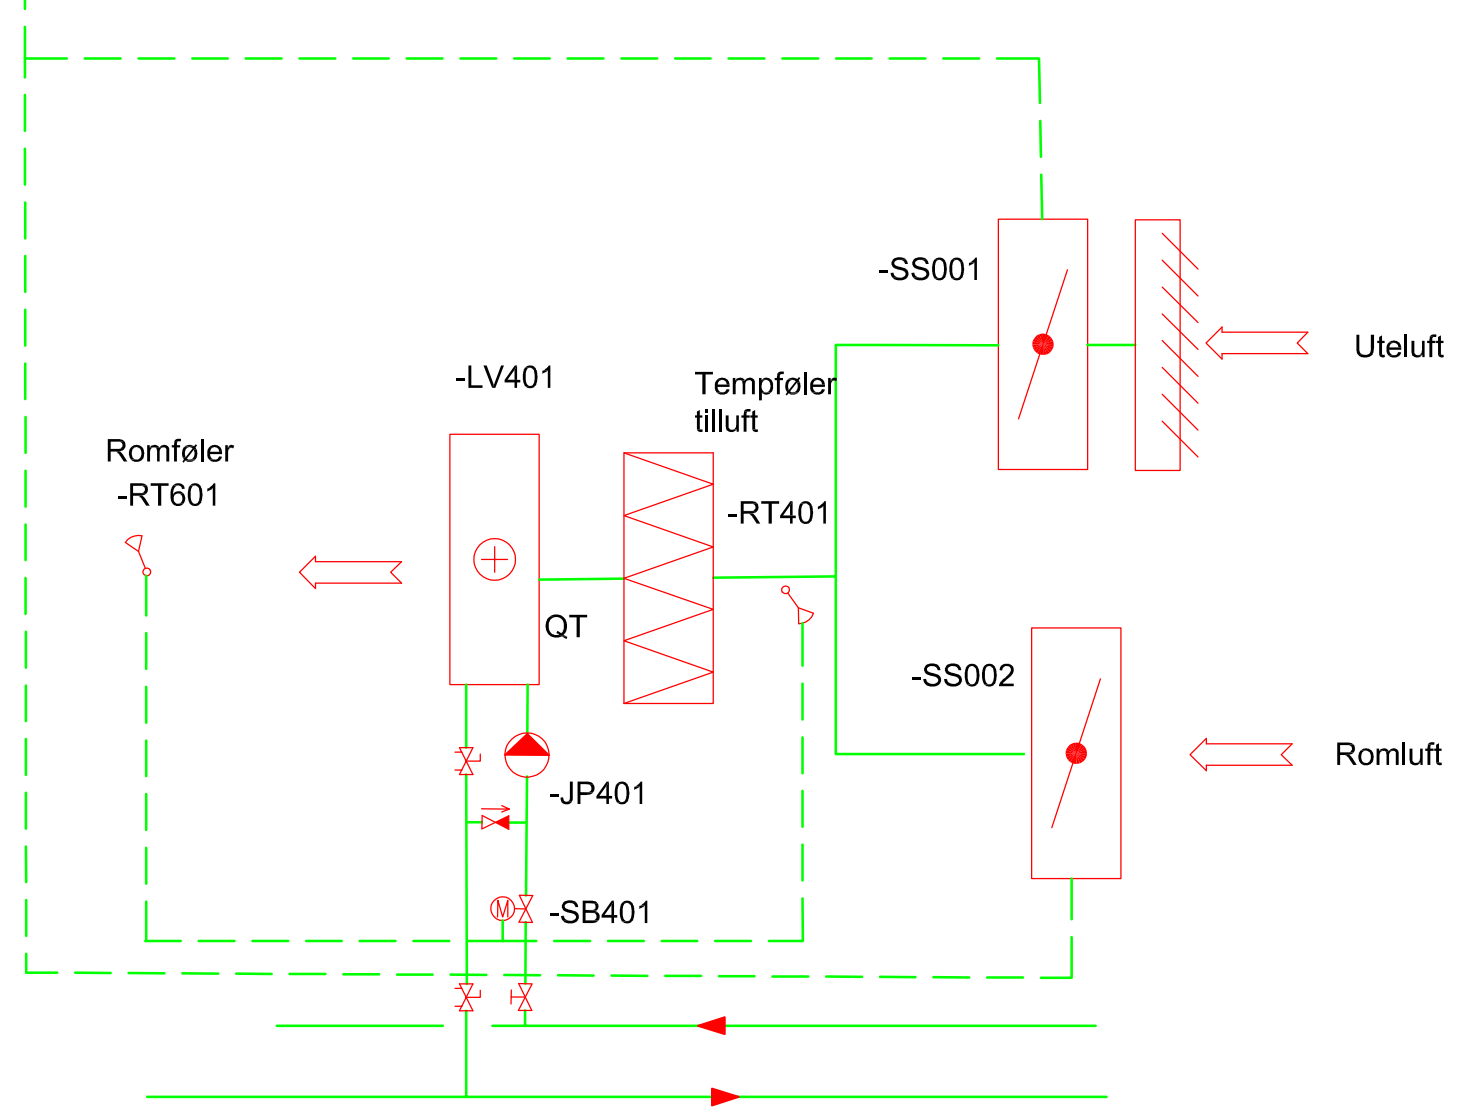

Rev.	Dato	Tilbudstegning	Revideringen gjelder	Nr.	Saksb.	Slidem.k.	Oppdr.a
A	11.03.20	Tilbudstegning			emod	jmha	gabj
KRISTIANSUND KOMMUNE				Tegnet av	emod	Saksbehandler	emod
Hagelin verkstedbygg				Slidemannkontr.	jmha	Oppdragsansvarlig	gabj
Systemskjema varme - ventilering - Bilverksted				Fag	VVS	Målestokk	A 3
				Dato	11.03.2020		
Oppdragsnr. A125957				Status	TILBUDSTEGNING		
Tegning nr. V 56-30-03				Rev.	A		

