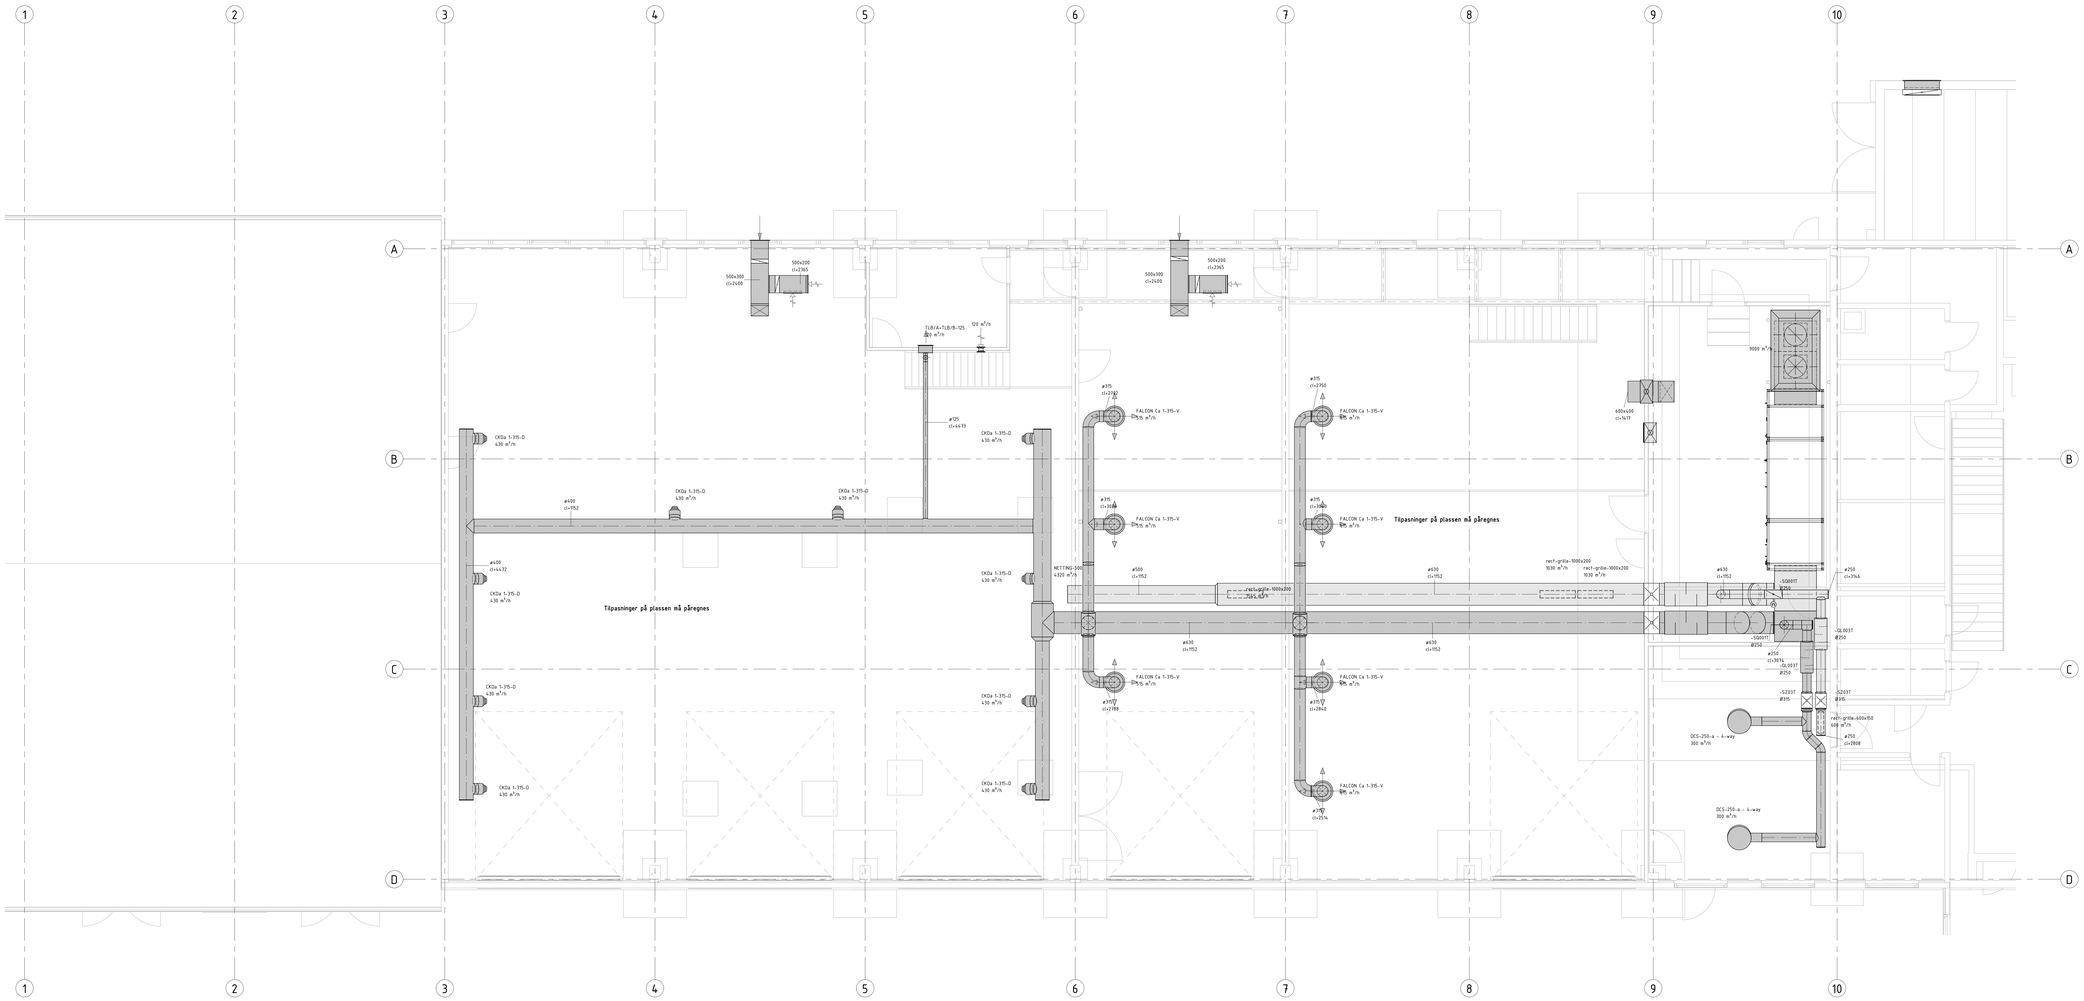

Ventilasjnsanlegg plan 2	Tegningsnr. V36-20-02-01	Rev. 1
	Status Tilbudstegning	

Rev	Date	Beskrivelse	Nr	Sakb. / Sidekn. / Oppdr.a.
1	11.03.20	Tilbudstegning		JMHA / EMOD / EMOD

Kristiansund kommune, kommunalteknikk

Hagelin verkstedbygg

Ventilasjnsanlegg plan 2

Tegnet av JMHA	Saksbehandler JMHA
Sidemanuskontr EMOD	Oppdragsansvarlig EMOD
Fag VVS	Målestokk 1:50 A0-1
Date 11.03.2020	
Oppdragsnr. A125957	Status Tilbudstegning
Tegningsnr. V36-20-02-01	Rev. 1

COWI

Format: A0-1

Filsøk: C:\CAD\LOCAL\Hagelin arena\Hagelin_VVS-anlegg_JMHA.rvt

18.03.2020 08:25:59