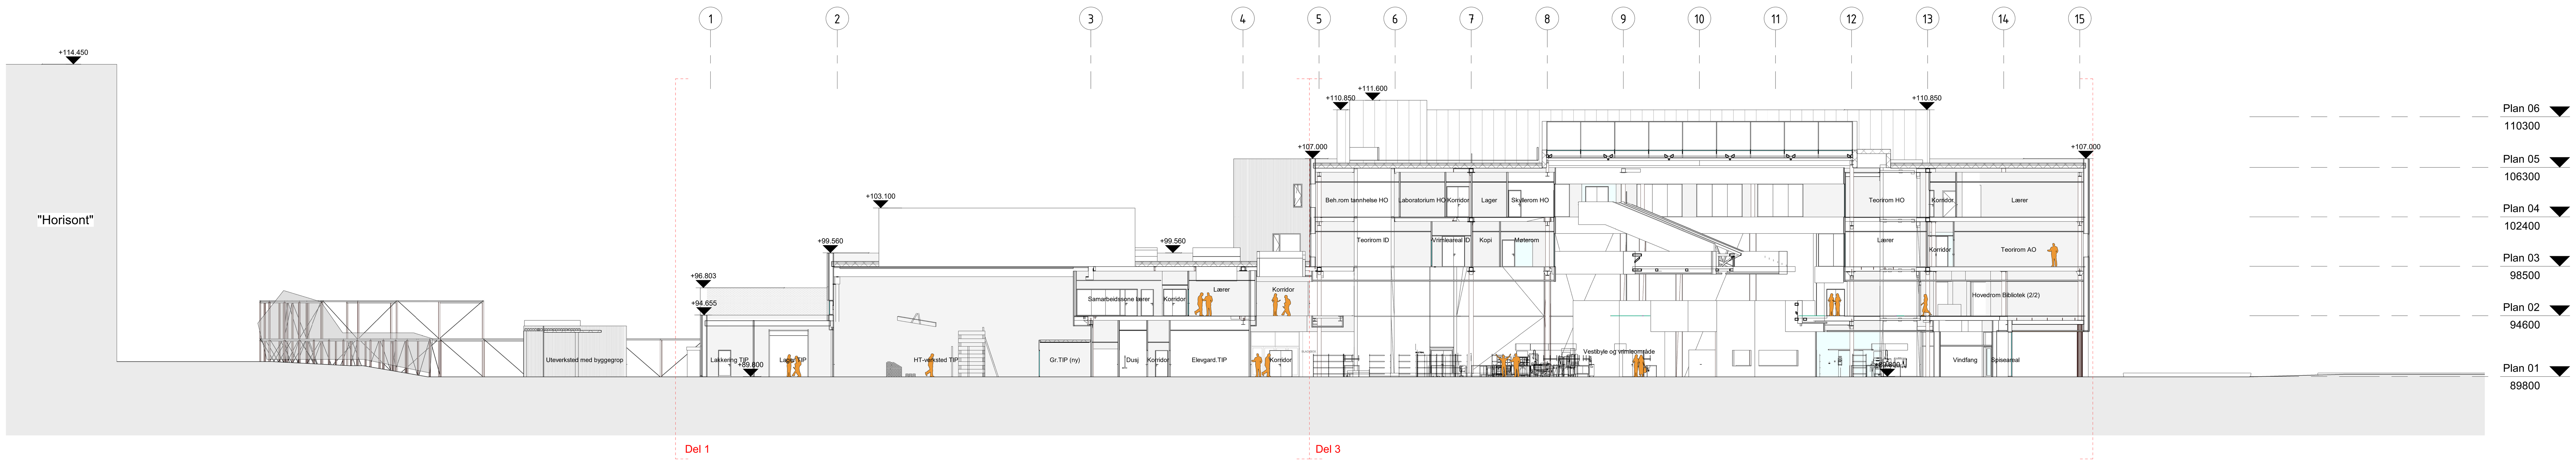

Hovedsnitt A-A
1 : 200

Hovedsnitt B-B
1 : 200

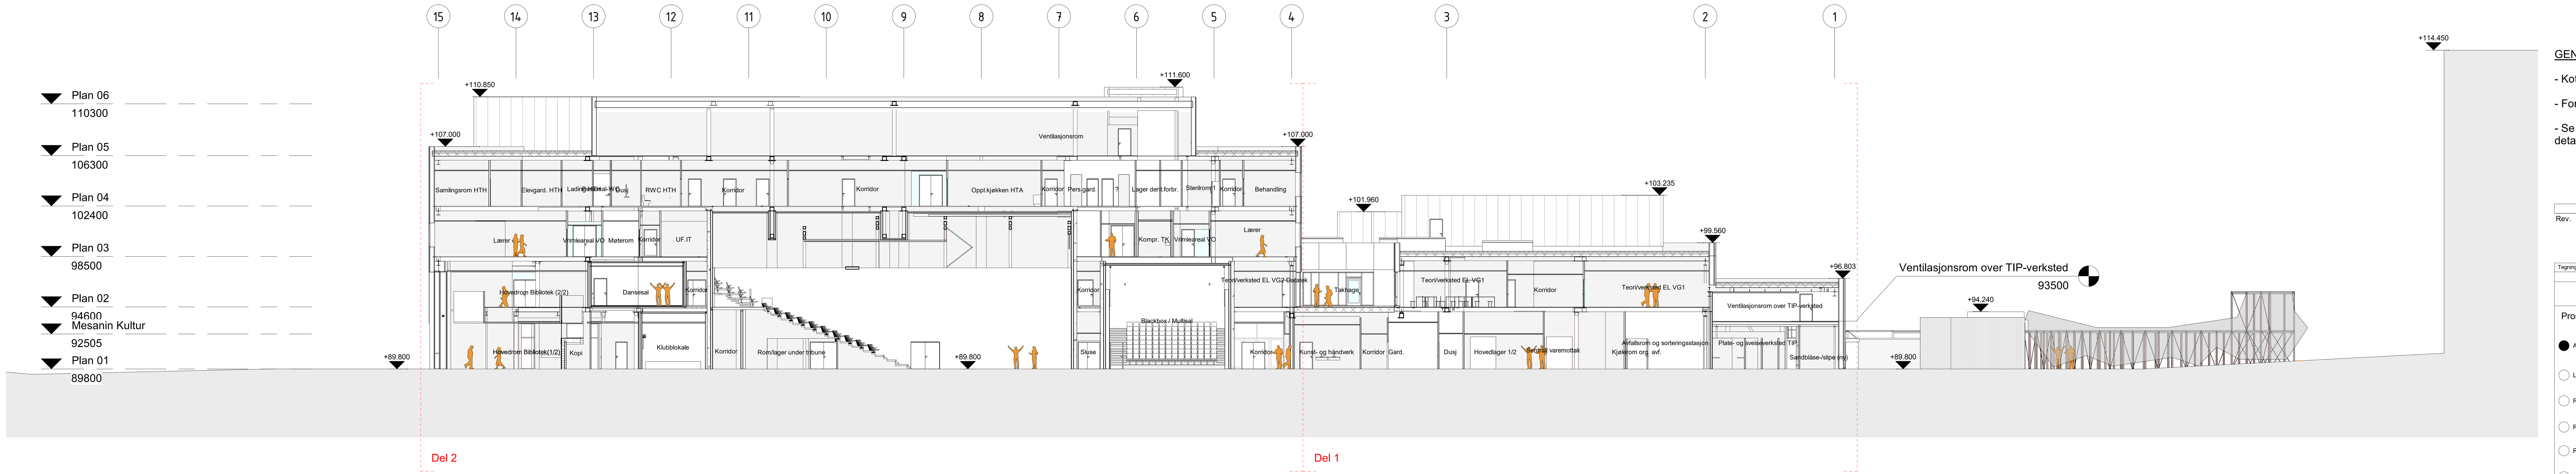

Hovedsnitt C-C
1 : 200

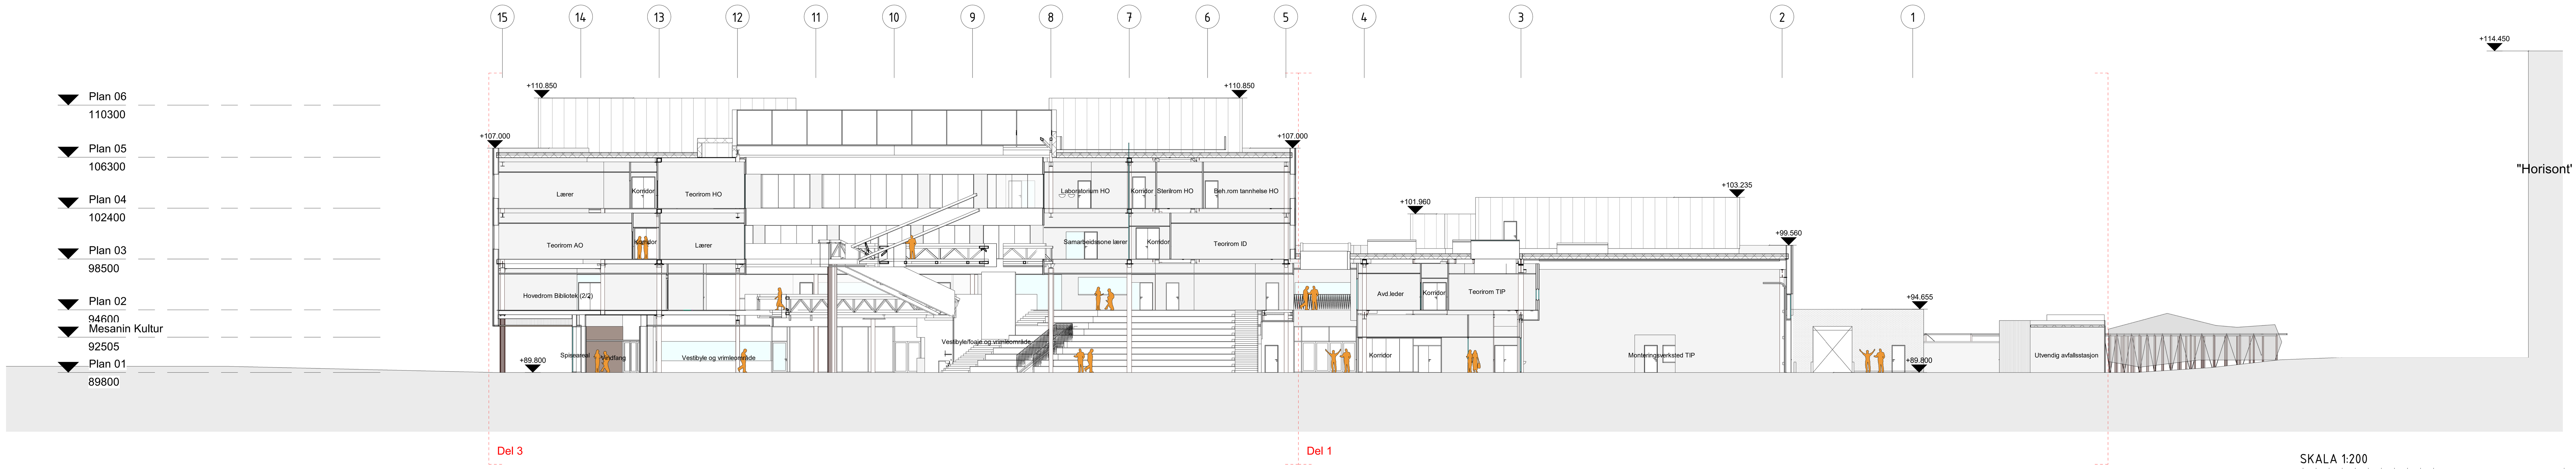

Hovedsnitt D-D
1 : 200

SKALA 1:200
0 1 2 5 10 15 20
METER

GENERELL INFO SNITT

- Kotehøyder på snitt innvendig viser OK gulv.
- For utsparinger i betong se RIB-tegninger.
- Se egne tegninger fra RIB, RIV og RIE for plassering, mål og detaljer.

Rev.	Beskrivelse	Dato	Sign.	Kontroll

Tegningsnummer: Etasje | Område | Fag | Systemkode | Type tegn. | Løpenr | Rev.

HFK bygningsnummer: 222901

Prosjekteringsgruppen:

		TELEFON:
ARK :	HLM ARKITEKTUR AS B+B ARKITEKTER AS	+47 55 55 04 00 +47 55 90 74 40
LARK :	SMEDSVIG LANDSKAPSARKITEKTER	+47 55 21 04 70
RIB :	MULTICONSULT	
RIE :	MULTICONSULT	+47 55 62 37 00
RIV :	MULTICONSULT	
Rxx :	XXX	

LOKALISERINGSFIGUR:

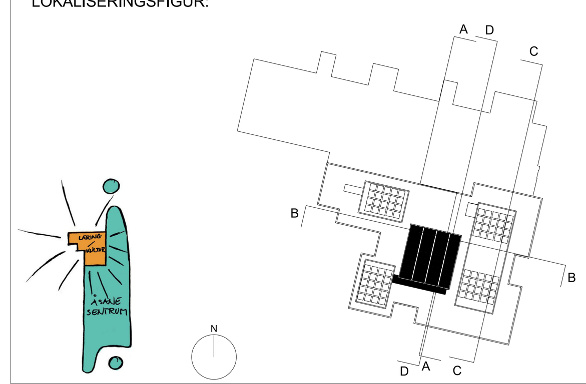

Fase: Arbeidstegning

HORDALAND FYLKESKOMMUNE

CONSTRUCTA Entreprenør AS

Tittel:

Åsane VGS

Hovedsnitt A-A, B-B, C-C og D-D

Godkjent: ML
Kontroll prosjekt.: Sign. MLS | Kontroll ML
Filnavn: xxx
Dato: 22.10.18
Målestokk: 1 : 200
Kontroll utførende.: Sign. | Kontroll

Tegningsnummer: Etasje | Fag | Systemkode | Type tegn. | Løpenr. | Rev.
00 A 40 001

HFK bygningsnummer: 222901