


Rev.	Beskrivelse	Dato	Sign.	Kontroll

Tegningsnummer				IFK tegningsnummer
Etappe	Overide	Fag	Systemkode / Type tegn / Layer	Rev.
				XXXX

- Prosjekteringsgruppen:
- ARK: HLM ARKITEKTUR AS
B=H ARKITEKTER AS
 - LARK: SMEDSVIG LANDSKAPSRKITEKTER
 - MB: MULTICONSULT
 - ME: MULTICONSULT
 - MV: MULTICONSULT
 - KKK: KKK
- TELEFON:
- HLM ARKITEKTUR AS: +47 55 55 04 00
 - B=H ARKITEKTER AS: +47 55 50 14 40
 - SMEDSVIG VIG: +47 55 21 04 70
 - Multiconsult: +47 55 62 37 00

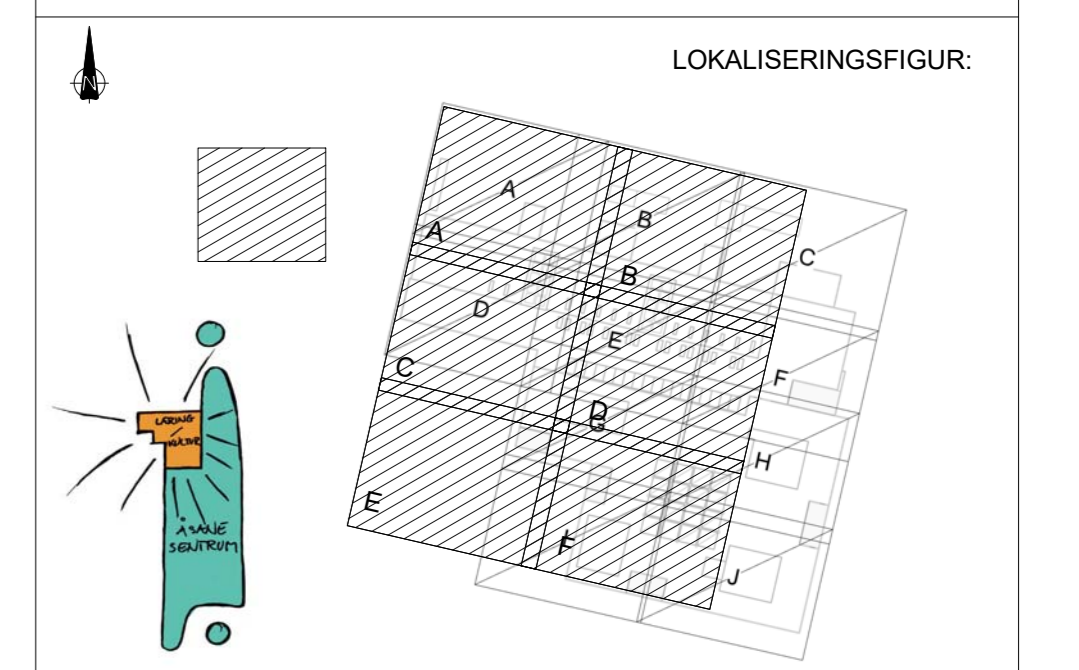

Fase:



Titel: **Åsane VGS**
Plan 03 - 1-200

Oppdragsgiver: Hordaland Fylkeskommune
Oppdragsleder: [Blank]
Tegningens tittel: Åsane VGS
Dato: 24.05.18
Målestokk: 1:200
Kontrollert av: [Blank]
Sign.: [Blank]

Tegningsnummer				IFK tegningsnummer
Etappe	Fag	Type tegn	Layer	Rev.
				222901