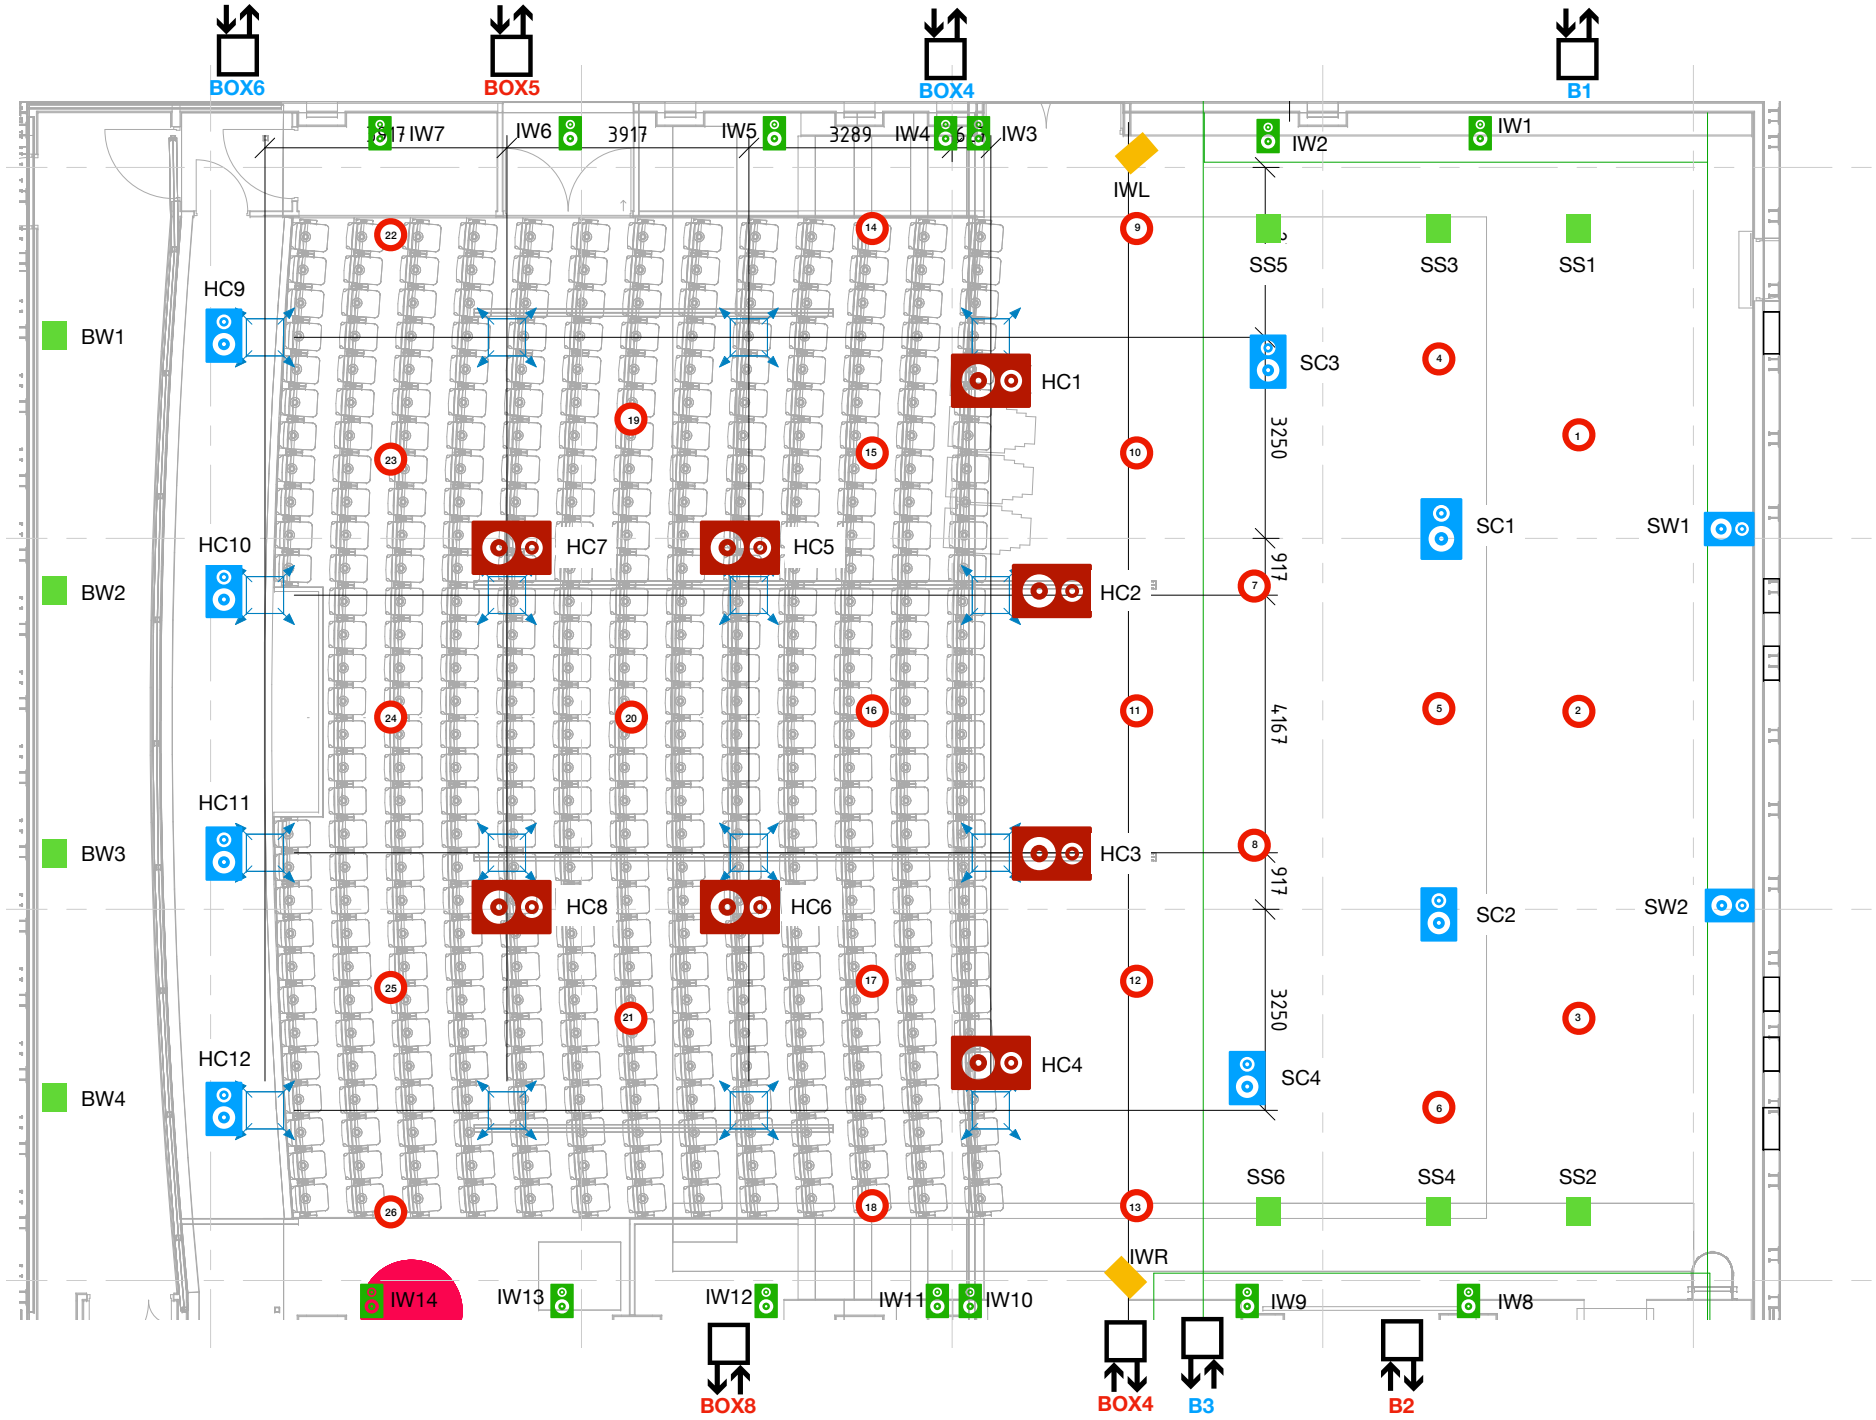
BOX6
BOX5
BOX4
B1
IW7
IW6
3917
IW5
3289
IW4
IW3
IW2
IW1
IWL
SS5
SS3
SS1
HC9
BW1
HC1
SC3
3250
SC1
SW1
HC10
HC7
HC5
BW2
HC2
917
4167
HC11
BW3
HC3
HC8
HC6
SC2
SW2
HC12
BW4
HC4
SC4
SS6
SS4
SS2
IWR
IW14
IW13
IW12
IW11
IW10
IW9
IW8
BOX8
BOX4
B3
B2

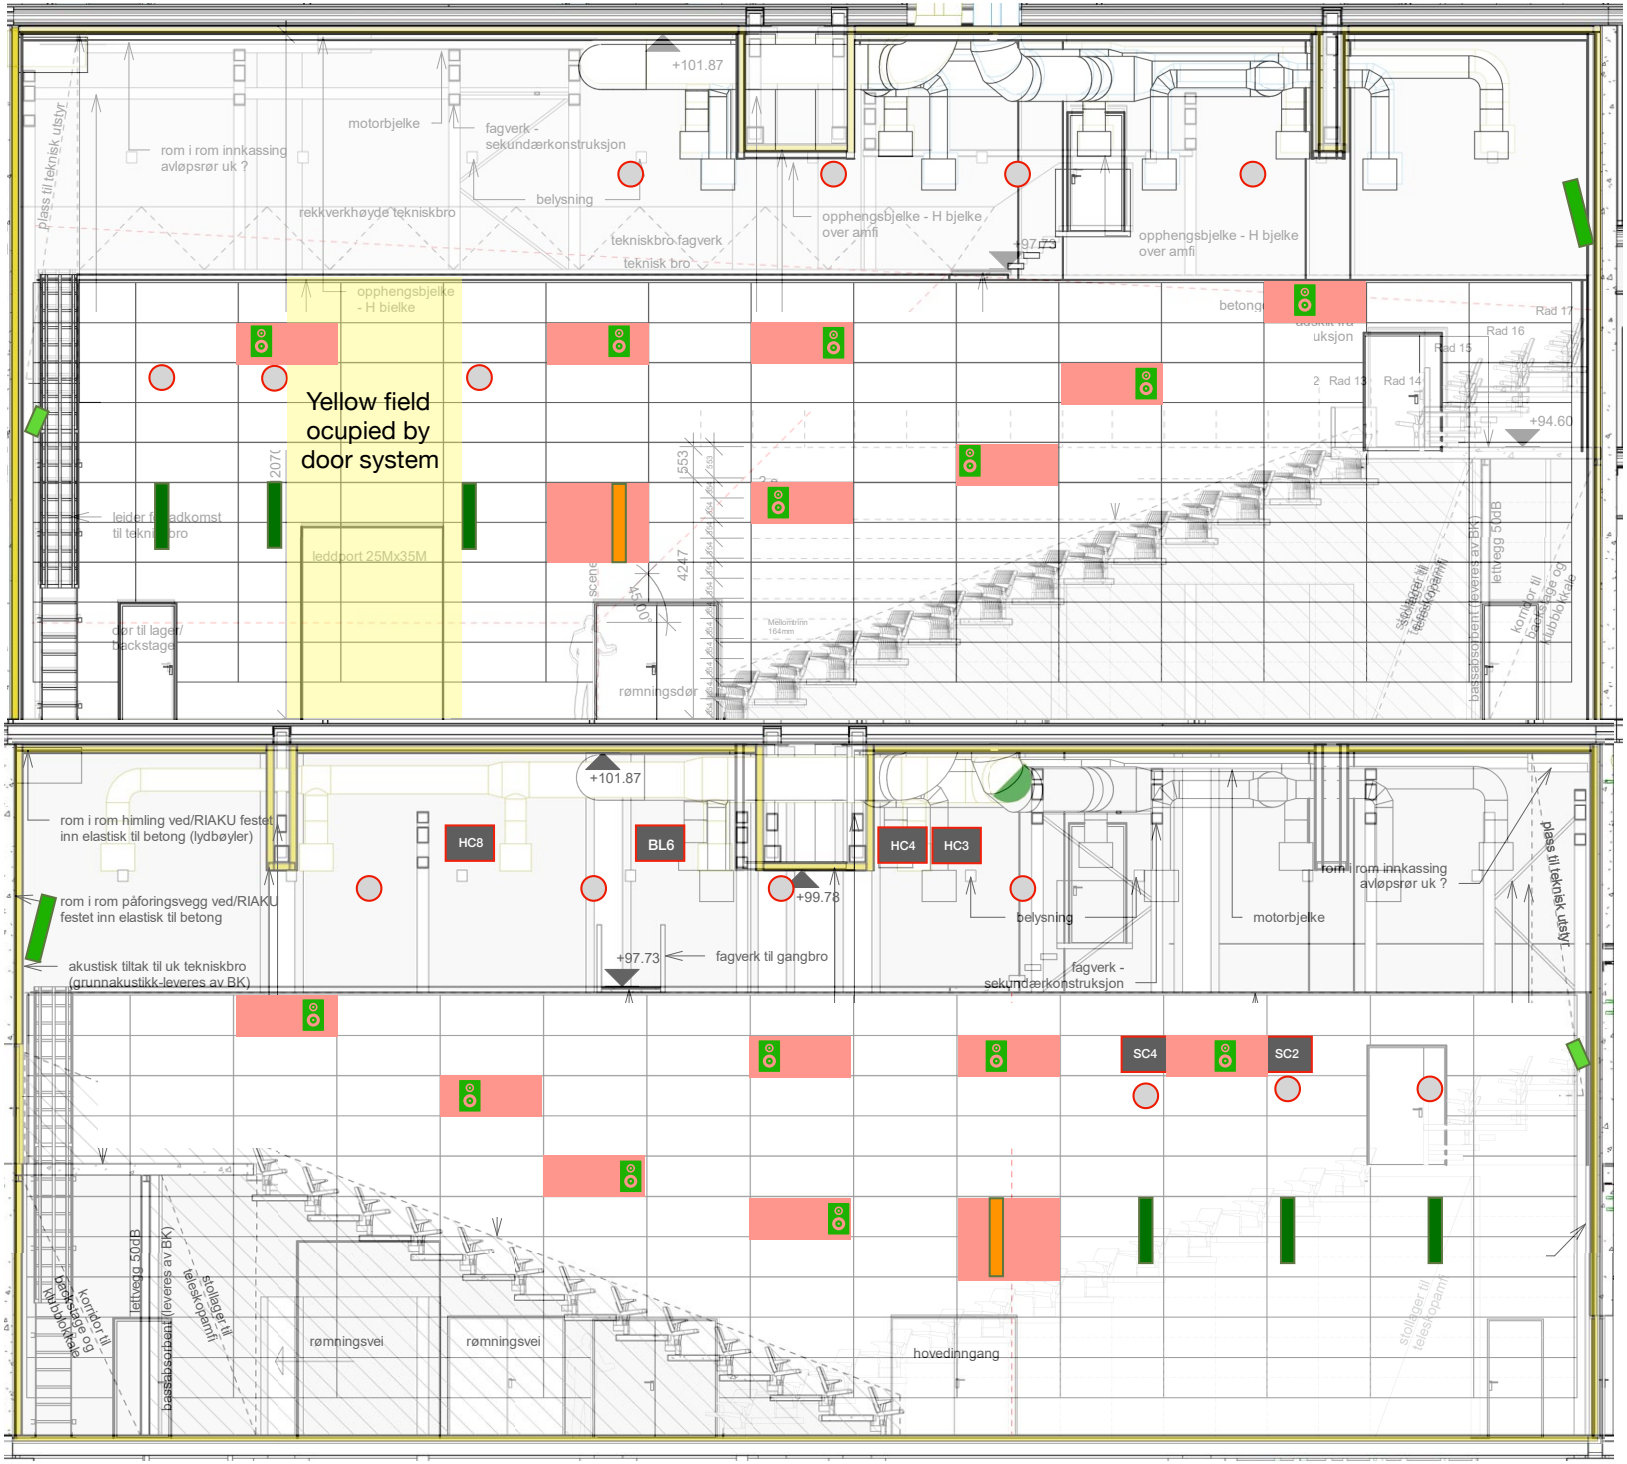
Yellow field
ocupied by
door system
+101.87
motorbjelke
fagverk -
sekundærkonstruksjon
rom i rom innkassing
avløpsrør uk ?
plass til teknisk utstyr
belysning
rekkverkhøyde tekniskbro
tekniskbro fagverk
teknisk bro
opphengsbjelke - H bjelke
over amfi
opphengsbjelke
- H bjelke
leddport 25Mx35M
dør til lager/
backstage
rømningsdør
+94.60
Rad 17
Rad 16
Rad 15
Rad 14
Rad 13
betong
uksjon
leiter til adkomst
til tekniskbro
stollager til
teleskopamfi
basisabsorbent (leveres av BK)
leitvegg 50dB
korridor til
backstage og
klubbokkale
rom i rom himling ved/RIAKU festet
inn elastisk til betong (lydbøyler)
rom i rom påforingsvegg ved/RIAKU
festet inn elastisk til betong
akustisk tiltak til uk tekniskbro
(grunnakustikk-leveres av BK)
HC8
BL6
HC4
HC3
+99.78
+97.73
fagverk til gangbro
SC4
SC2
rømningsvei
hovedinngang

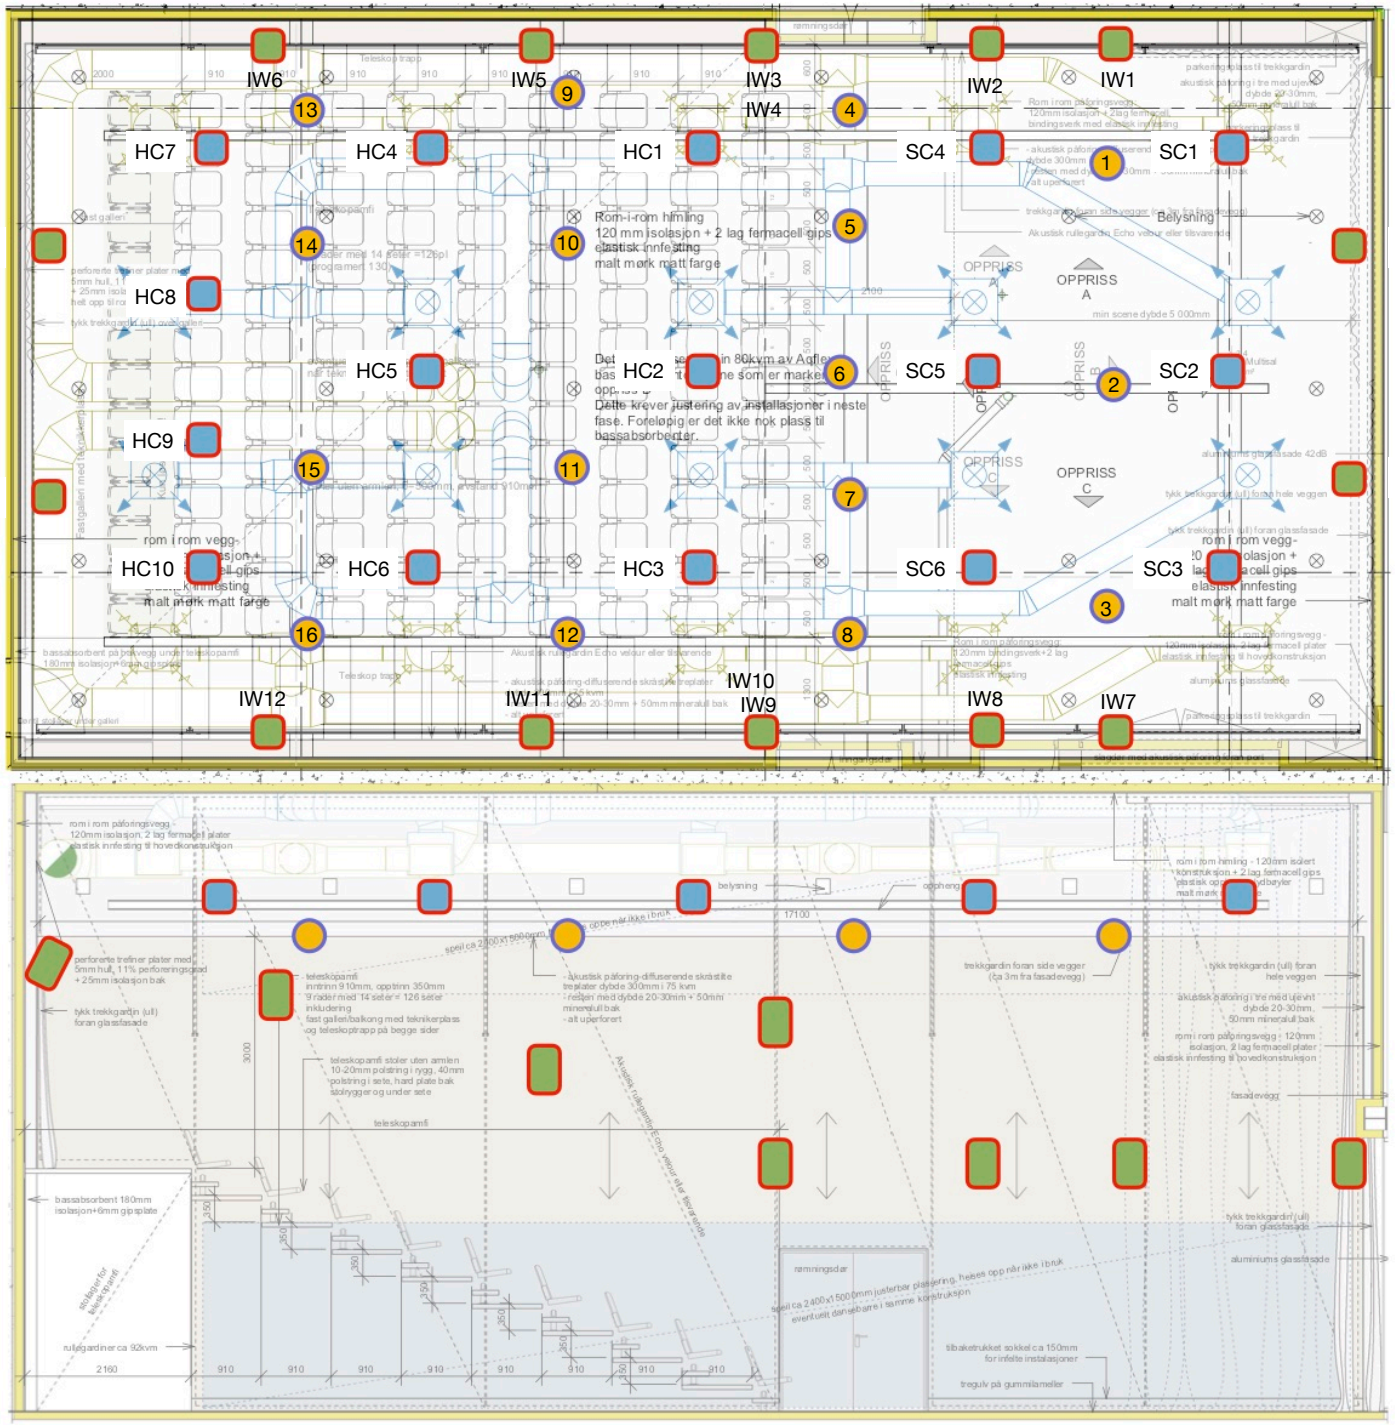
IW6
IW5
IW3
IW4
IW2
IW1
HC7
HC4
HC1
SC4
SC1
BW1
SW1
HC8
HC5
HC2
SC5
SC2
HC9
BW2
SW2
HC10
HC6
HC3
SC6
SC3
IW12
IW11
IW10
IW9
IW8
IW7
Rom-i-rom himling
120 mm isolasjon + 2 lag fermacell gips
elastisk innfesting
malt mørk matt farge
Belysning
OPPRISS
A
OPPRISS
C
Dette krever justering av installasjoner i neste fase. Foreløpig er det ikke nok plass til bassabsorbenter.
rom i rom vegg-
elastisk innfesting
malt mørk matt farge