



Fasade vest



Fasade sør

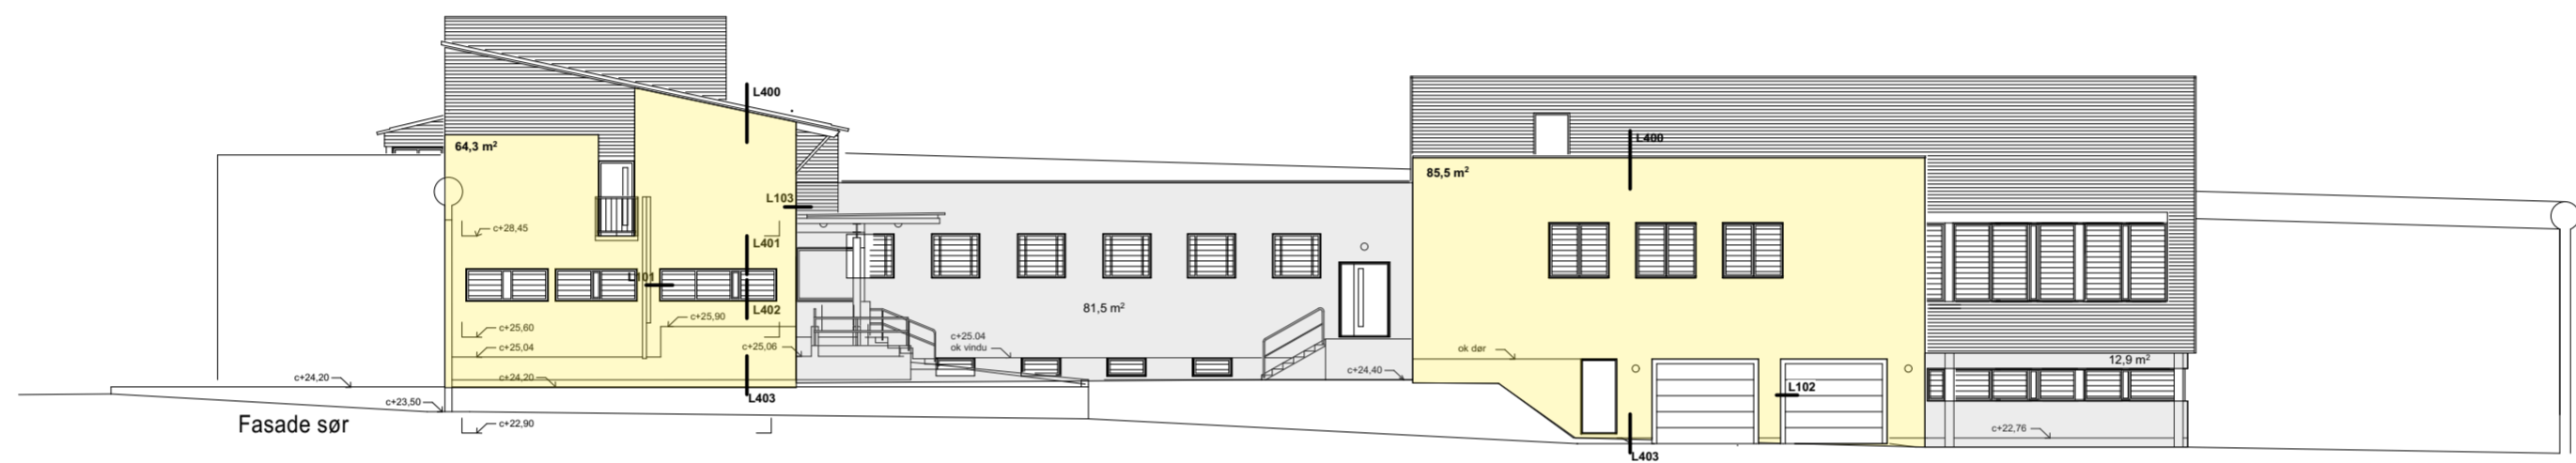

Fasade Nord

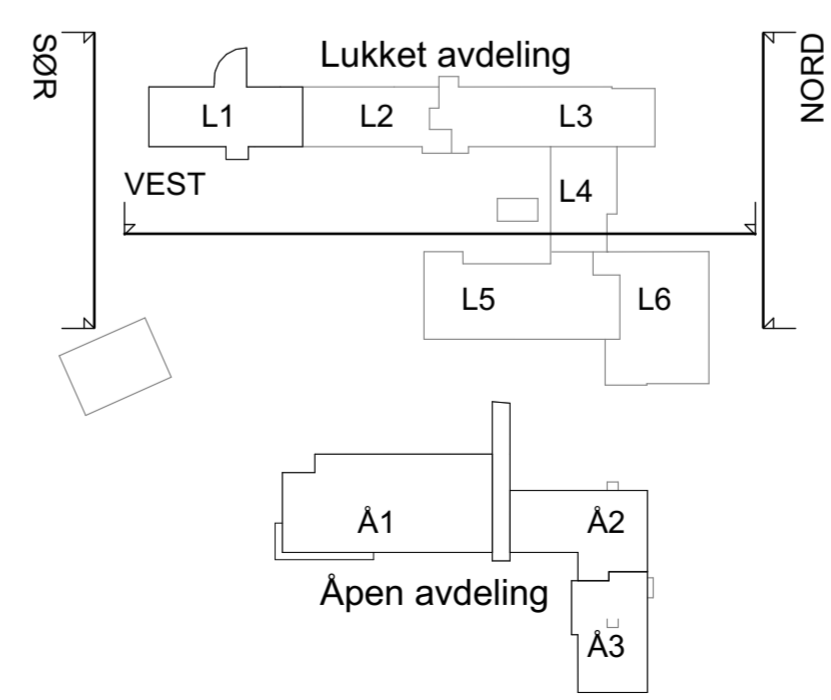

Tegnforklaring:  
 Renovering fasader  
 Renovering fasader opsjon

F01	06.04.2020	For anskaffelse	ALFBAA	INGREI	ASSOR
Rev.	Dato	Beskrivelse	Utarbeidet	Fagkontroll	Godkjent
<p>Dette dokumentet er utarbeidet av Norconsult AS som del av det oppdraget som fremgår nedenfor. Opphavsretten tilhører Norconsult AS. Dokumentet må bare benyttes til det formål som oppdragsavtalen beskriver, og må ikke kopieres eller gjøres tilgjengelig på annen måte eller i større utstrekning enn formålet tilsier.</p>					
Oppdragsgiver			Målestokk (Gjelder A2 format)		
STATSBYGG			1:200		
Tiltakshaver			<b>A2</b>		
STATSBYGG					
Prosjekt					
Tromsø Fengsel, Renovering fasader					
Tegningsnavn					
Fasade Vest, Sør og Nord Lukket avdeling					
Oppdragsnummer		Tegningsnummer		Revisjon	
5201219		A.L.151		F01	