






Fasade øst

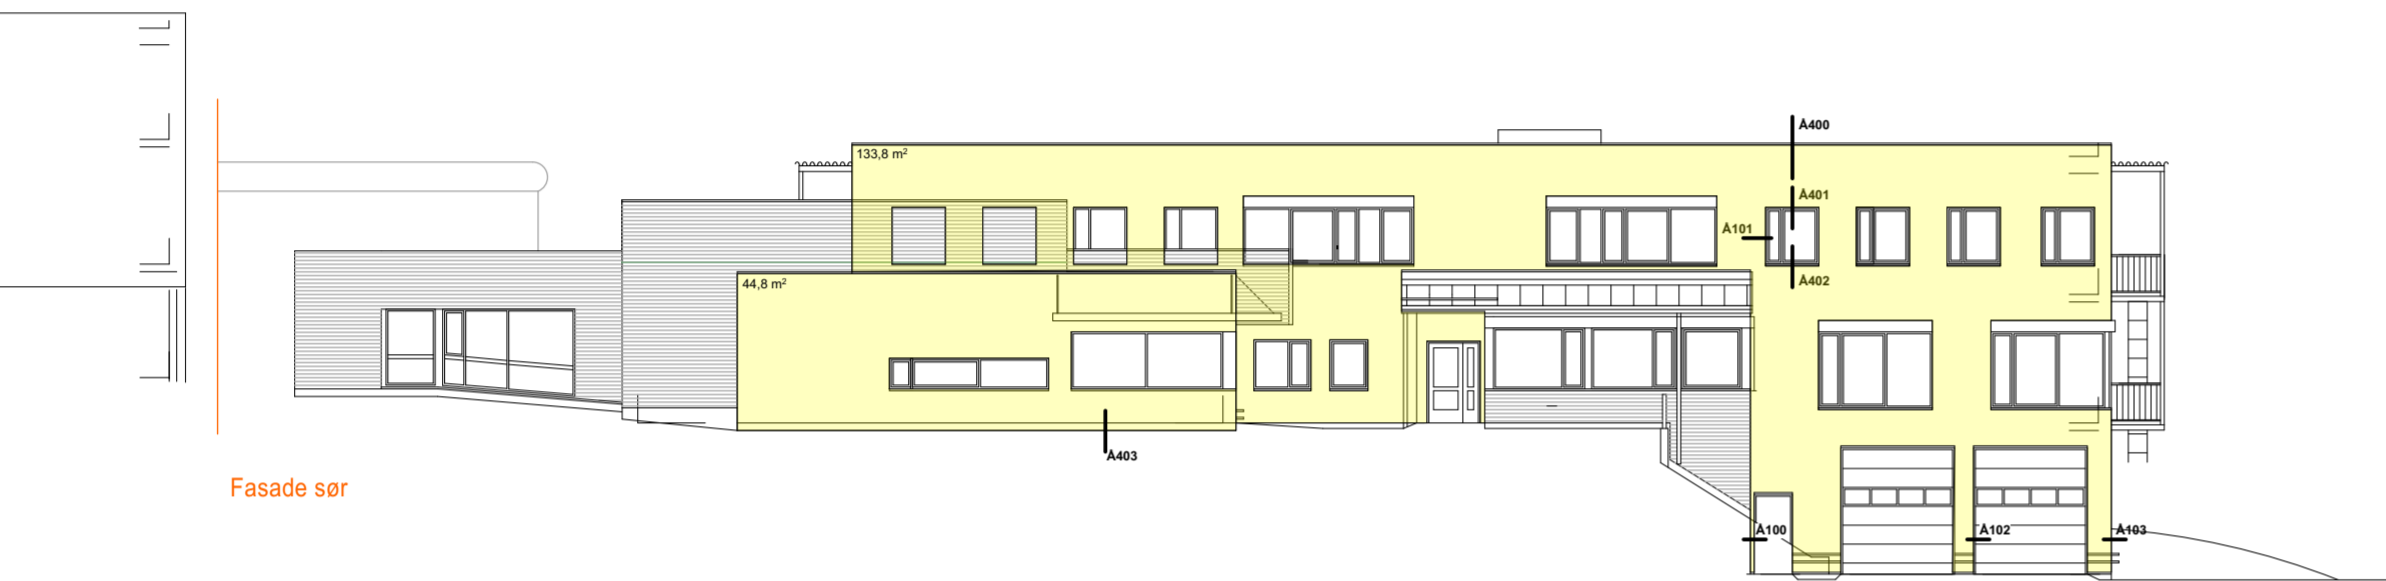

Fasade sør

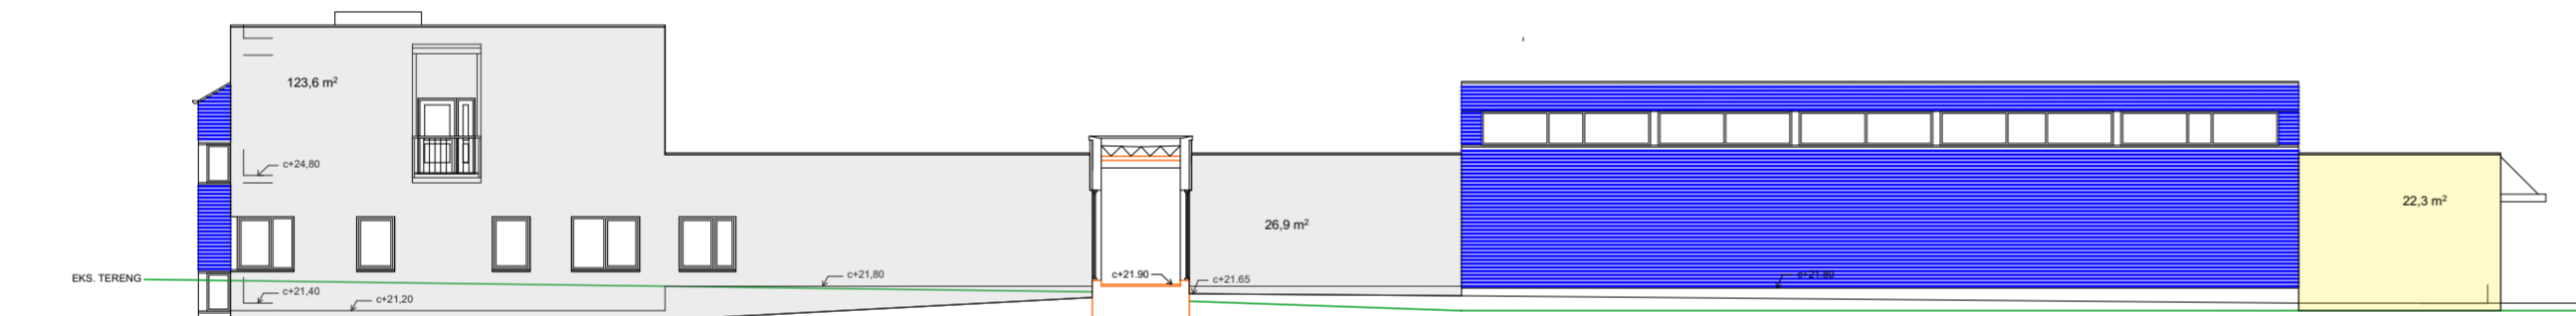


Fasade vest

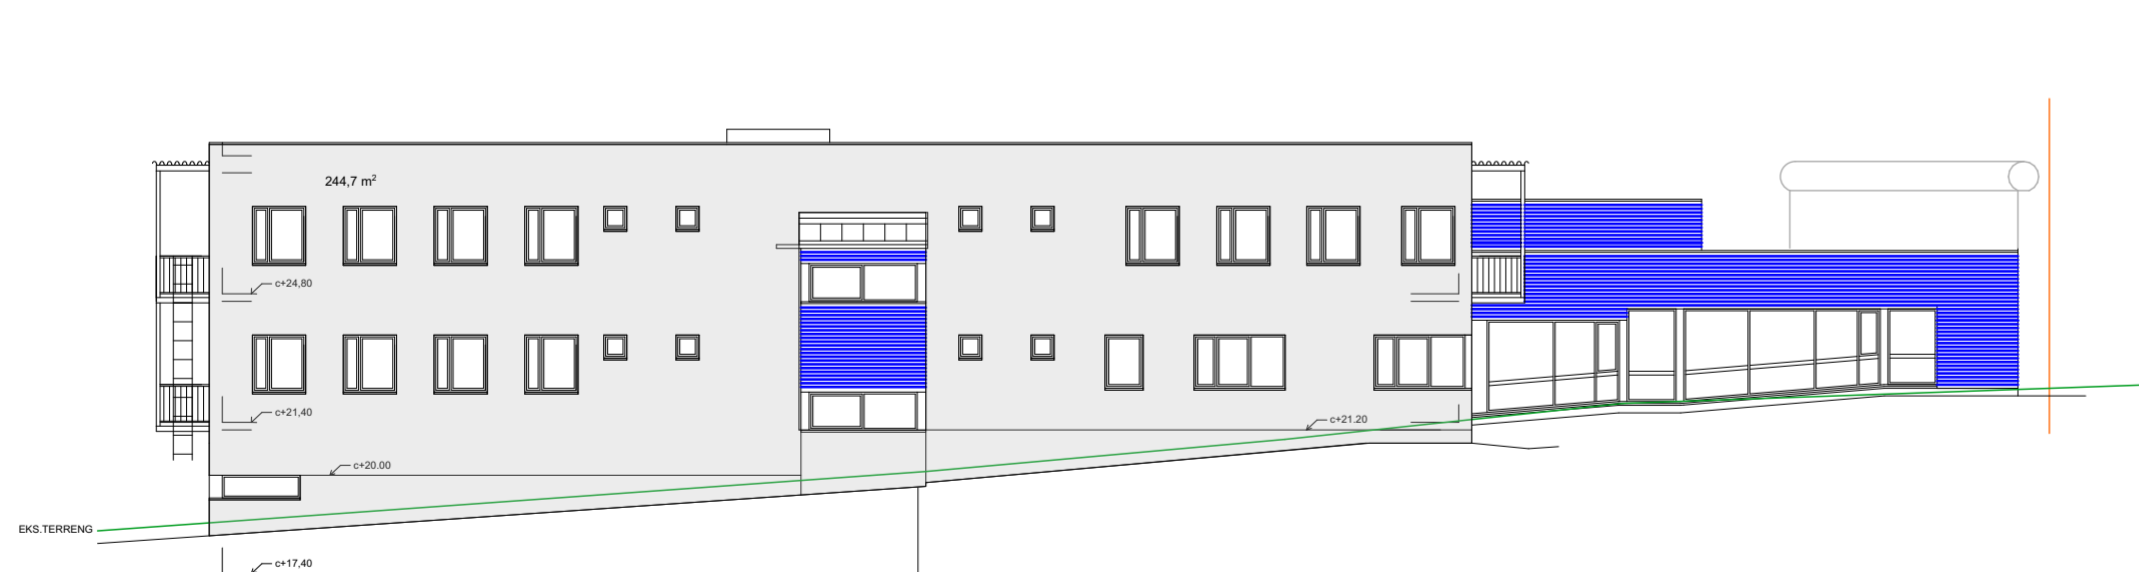

Fasade nord

Tegnforklaring:
 Renovering fasader
 Renovering fasader opsjon

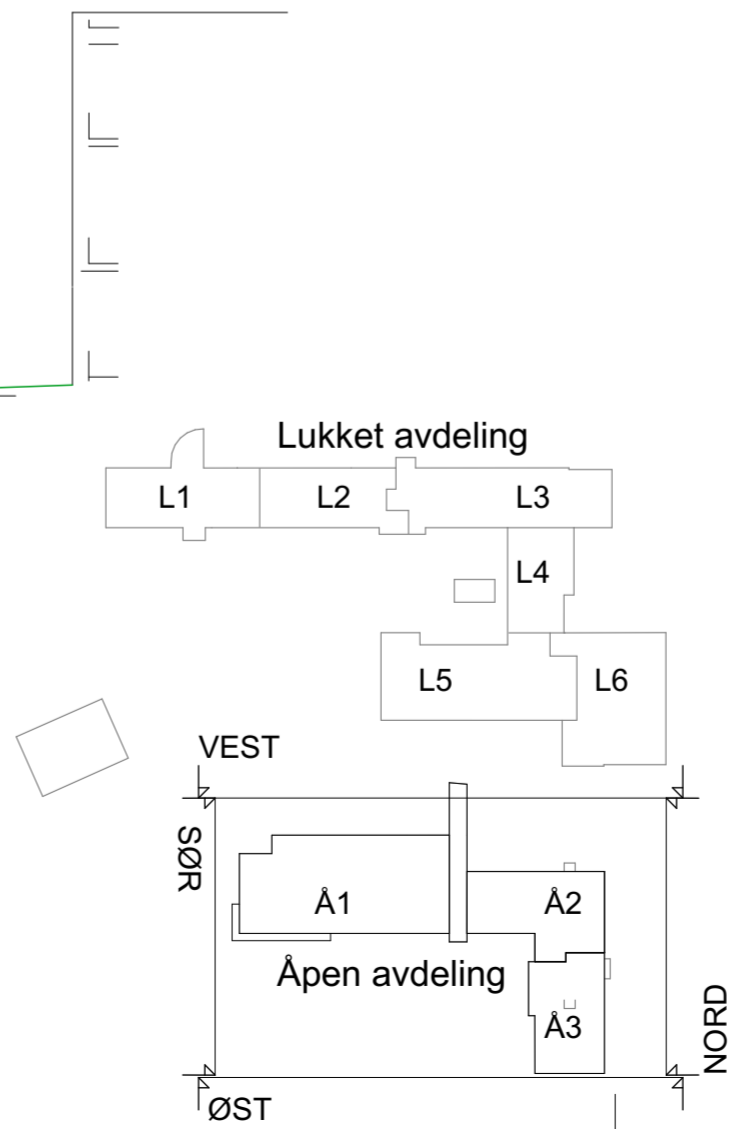

F01	06.04.2020	For anskaffelse	ALFBAA	INGREI	ASSOR
Rev.	Dato	Beskrivelse	Utarbeidet	Fagkontroll	Godkjent
<p>Dette dokumentet er utarbeidet av Norconsult AS som del av det oppdraget som fremgår nedenfor. Opphavsretten tilhører Norconsult AS. Dokumentet må bare benyttes til det formål som oppdragsavtalen beskriver, og må ikke kopieres eller gjøres tilgjengelig på annen måte eller i større utstrekning enn formålet tilsier.</p>					
Oppdragsgiver			Målestokk (Gjelder A2 format)		
STATSBYGG			1:200		
Tiltakshaver			A2		
STATSBYGG					
Prosjekt					
Tromsø Fengsel, Renovering fasader					
Tegningsnavn					
Fasade øst,sør,vest og nord Åpen avdeling					
Oppdragsnummer		Tegningsnummer		Revisjon	
5201219		A.Å.150		F01	
<p>Norconsult</p> <p>Borealis avdeling for arkitektur</p>					

N:\52012\5201219\BIM\Arkitektur\Kvifill\Tomas Fingel\p1h - A2 - alfbaa - 09-48 - 6. april 2020