






Fasade sør

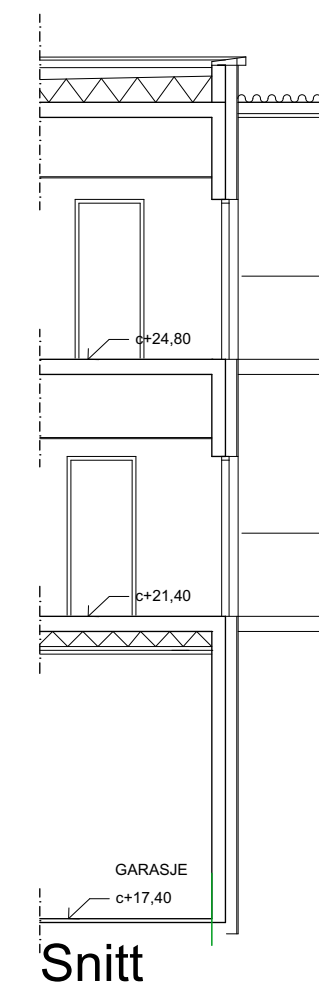


Snitt

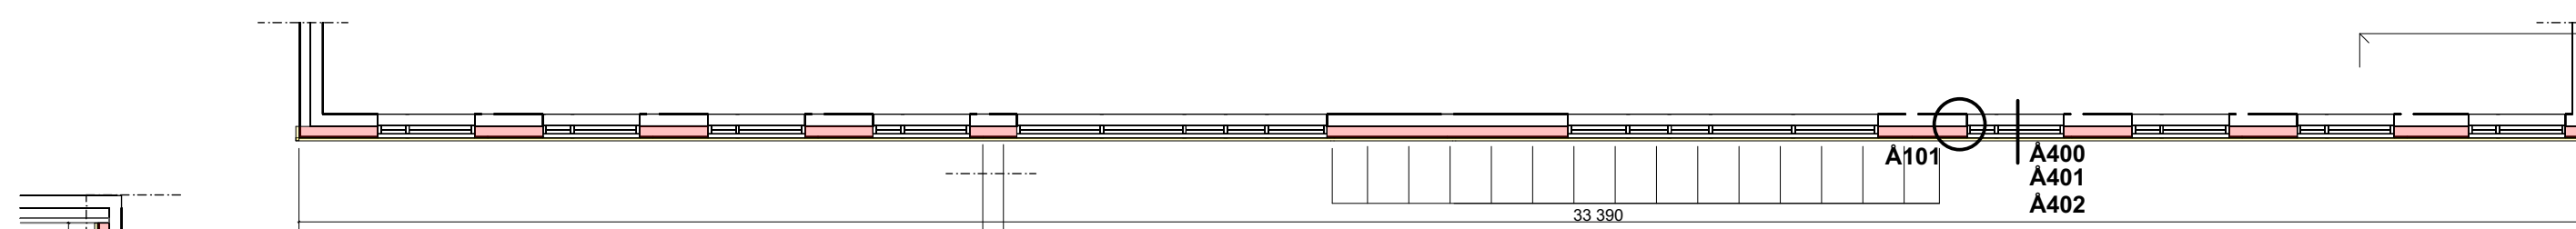


Plan 2.etg-yttervegg

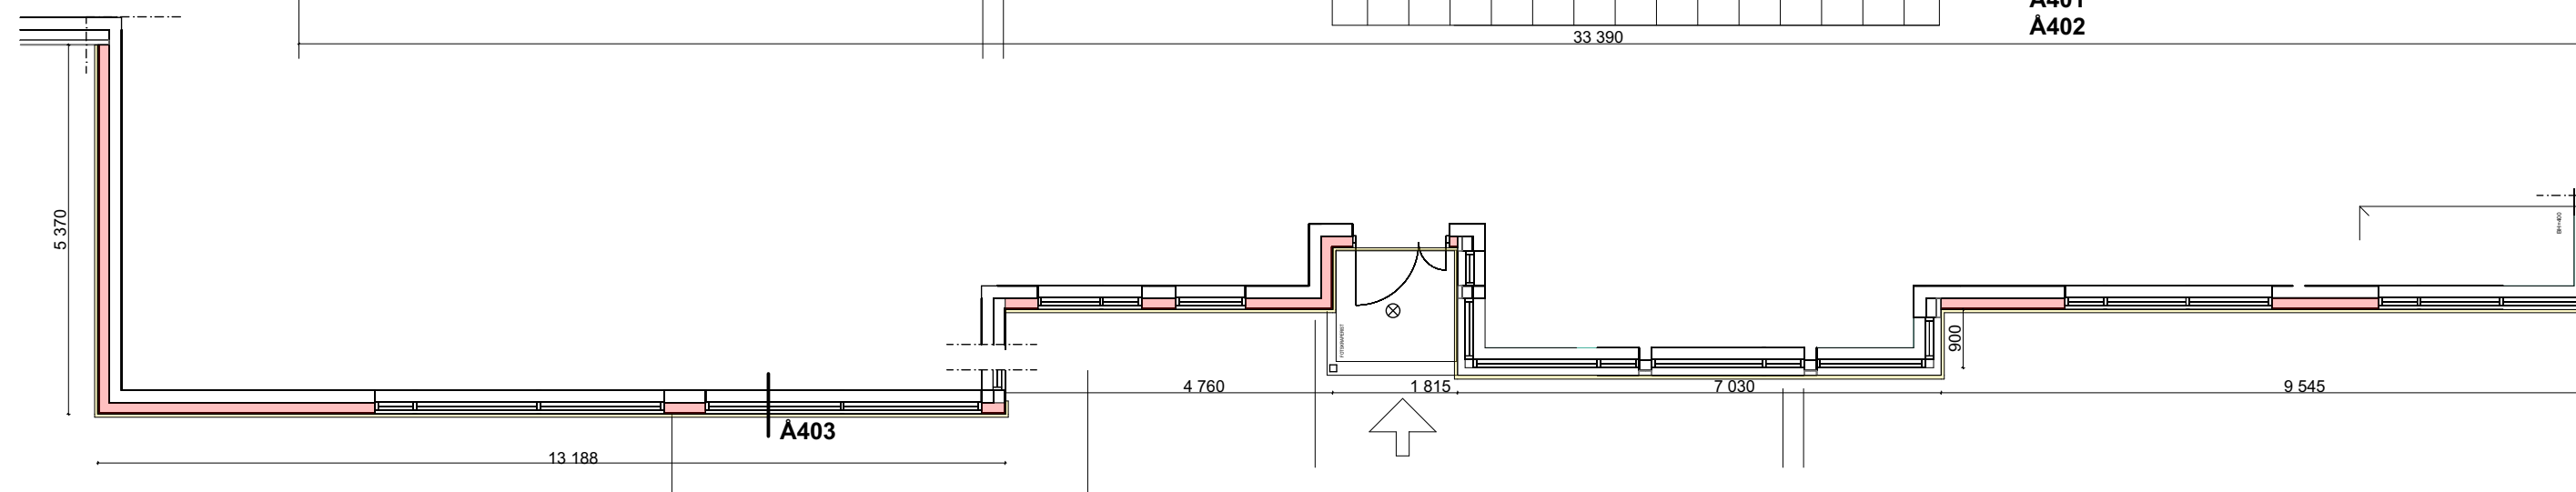

Plan 1.etg-yttervegg

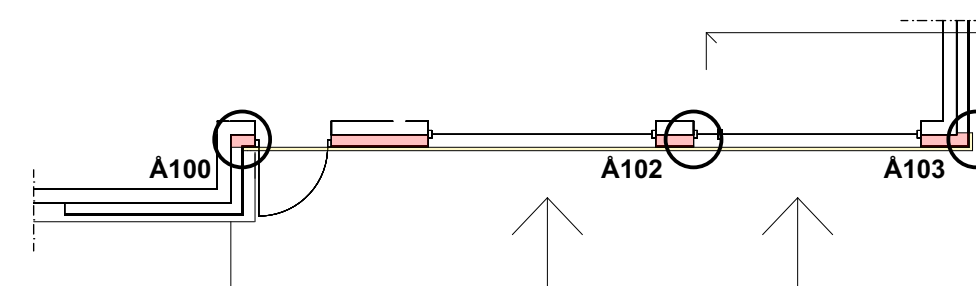

Plan U.etg-yttervegg

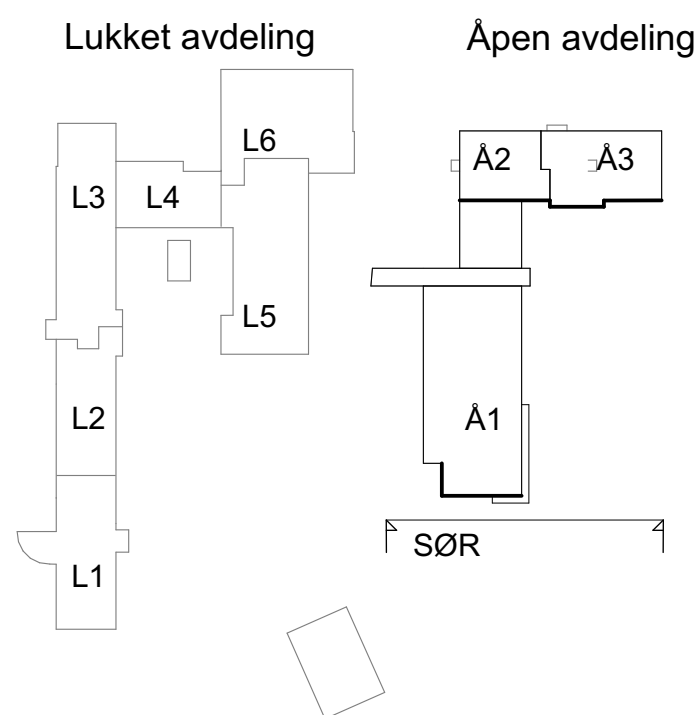

Tegnforklaring:

- Renovering fasader
- Renovering fasader opsjon
- Nye konstruksjoner isolasjon og luftet pussfasade.
- Konstruksjoner som rives ↓

F01	06.04.2020	For anskaffelse	ALFBAA	INGREI	ASSOR
Rev.	Dato	Beskrivelse	Utarbeidet	Fagkontroll	Godkjent
<p>Dette dokumentet er utarbeidet av Norconsult AS som del av det oppdraget som fremgår nedenfor. Opphavsretten tilhører Norconsult AS. Dokumentet må bare benyttes til det formål som oppdragsavtalen beskriver, og må ikke kopieres eller gjøres tilgjengelig på annen måte eller i større utstrekning enn formålet tilsier.</p>			Målestokk (Gjelder A2 format)		
Oppdragsgiver		STATSBYGG		1:100	
Tiltakshaver		STATSBYGG		A2	
<p>Prosjekt Tromsø Fengsel, Renovering fasader</p> <p>Tegningsnavn Fasade Sør og utsnitt av plan U, 1 og 2 etg</p> <p>Åpen avdeling</p>					
Norconsult		Oppdragsnummer	Tegningsnummer	Revisjon	
Borealis avdeling for arkitektur		5201219	A.Å.151	F01	