




Å/L 400

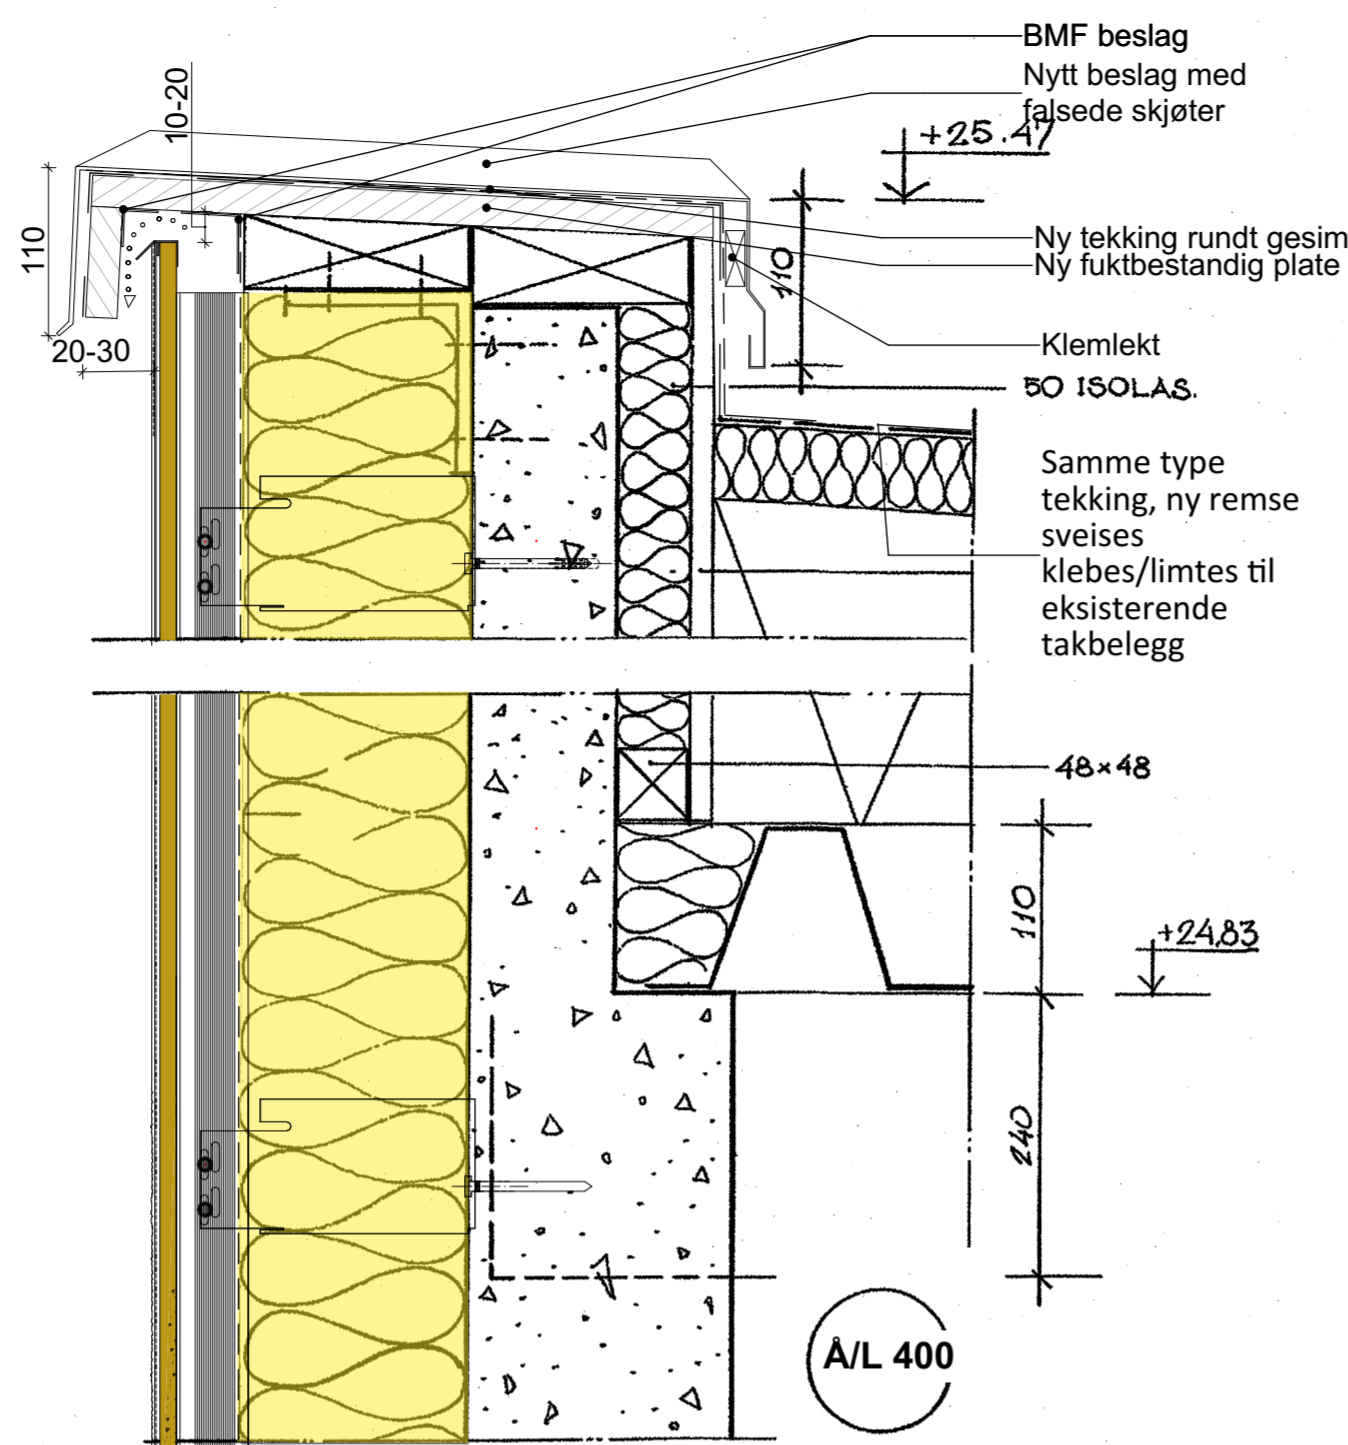


Å/L 400

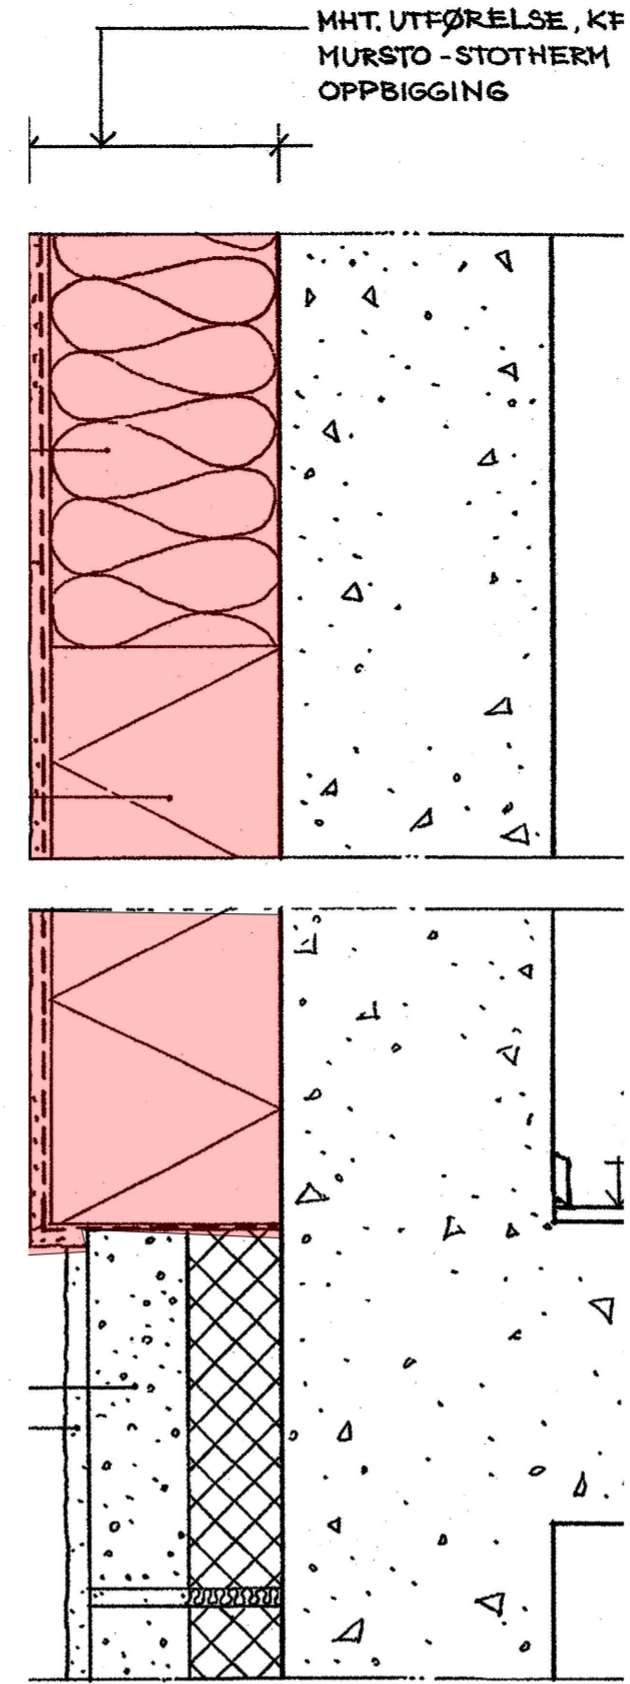


Å/L 403

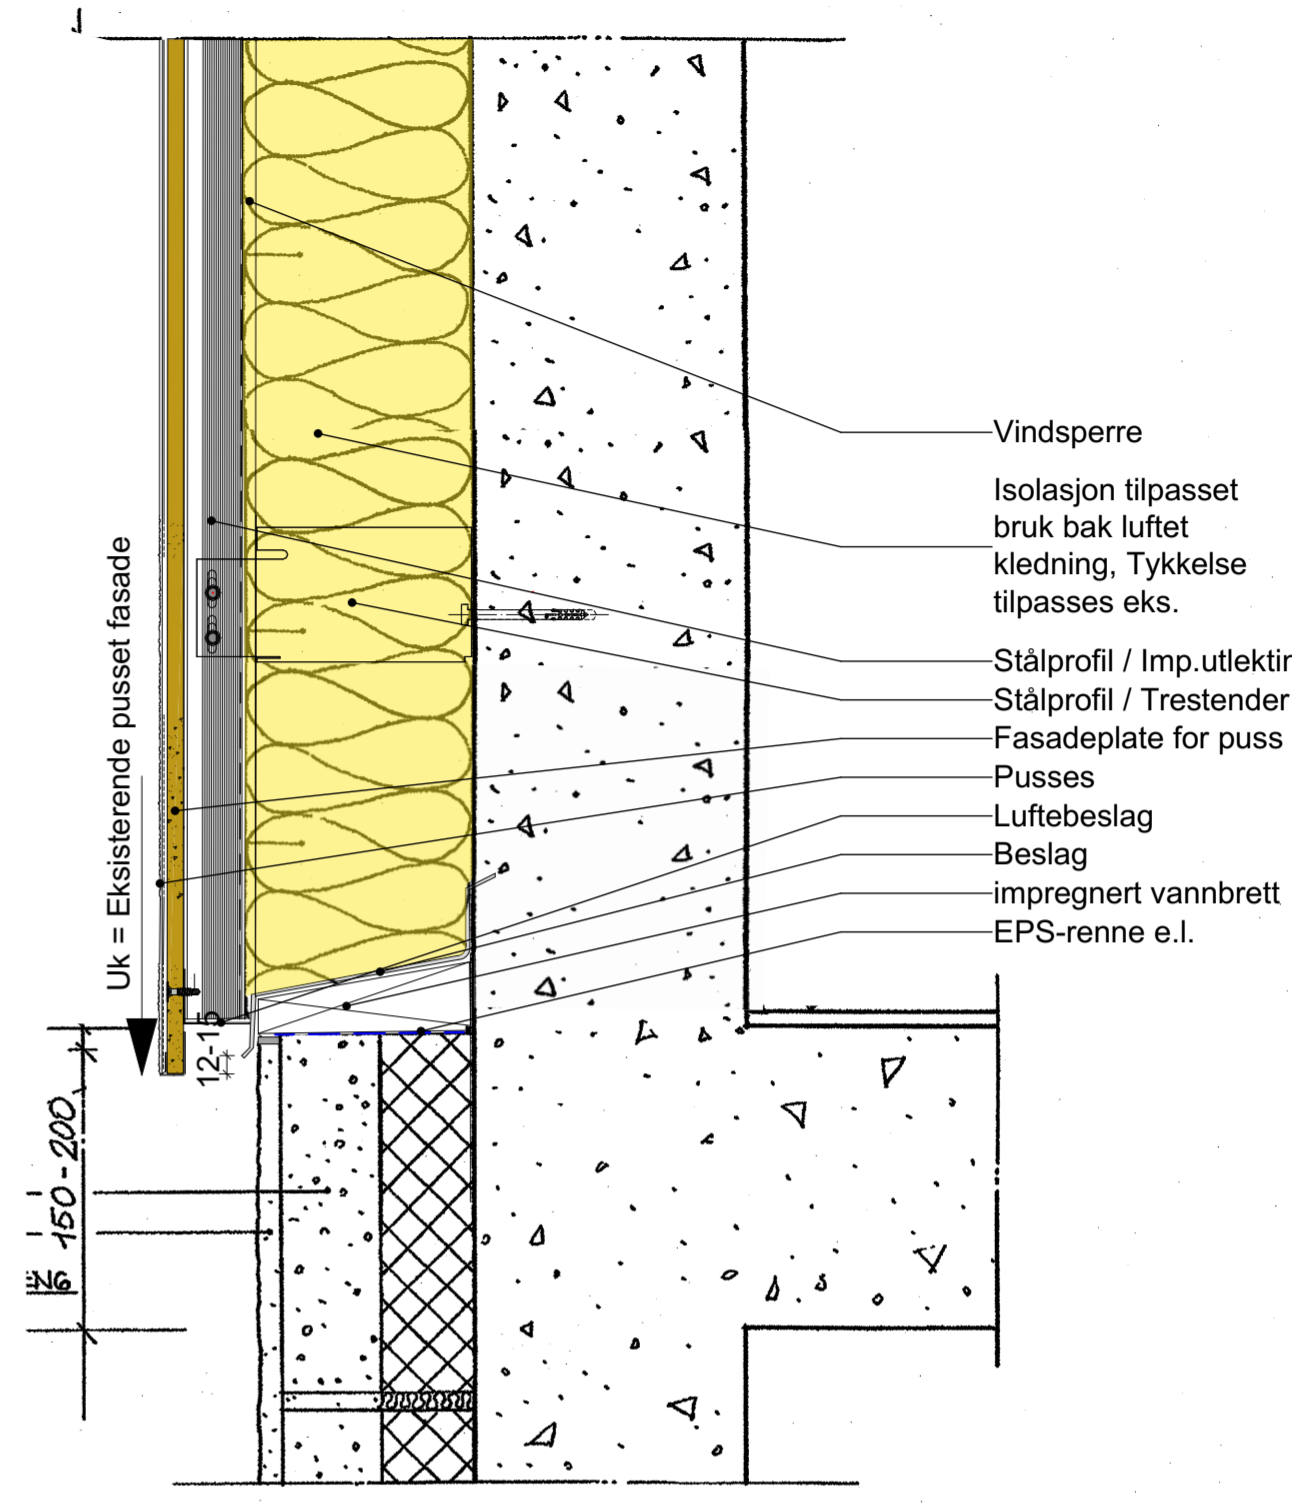

VERTIKAL DETALJ Å/L 403

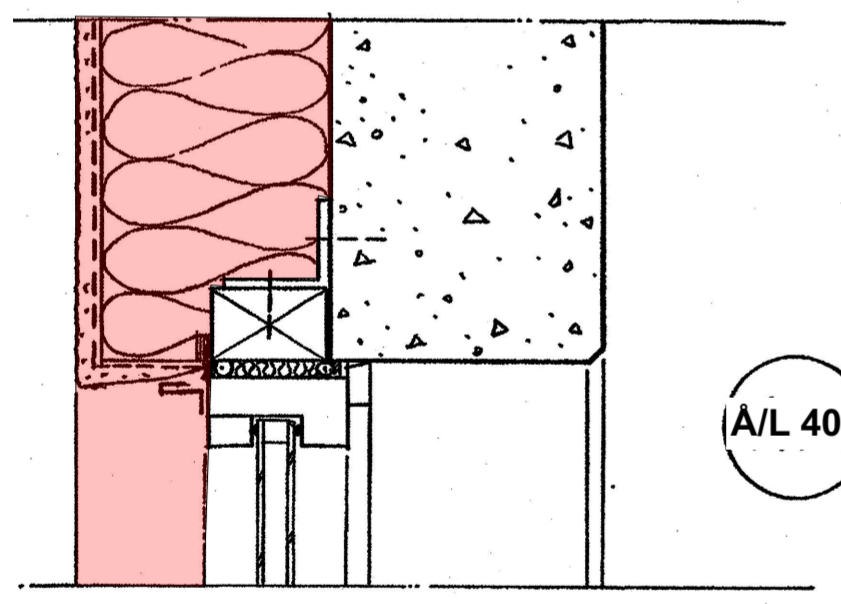


Å/L 401

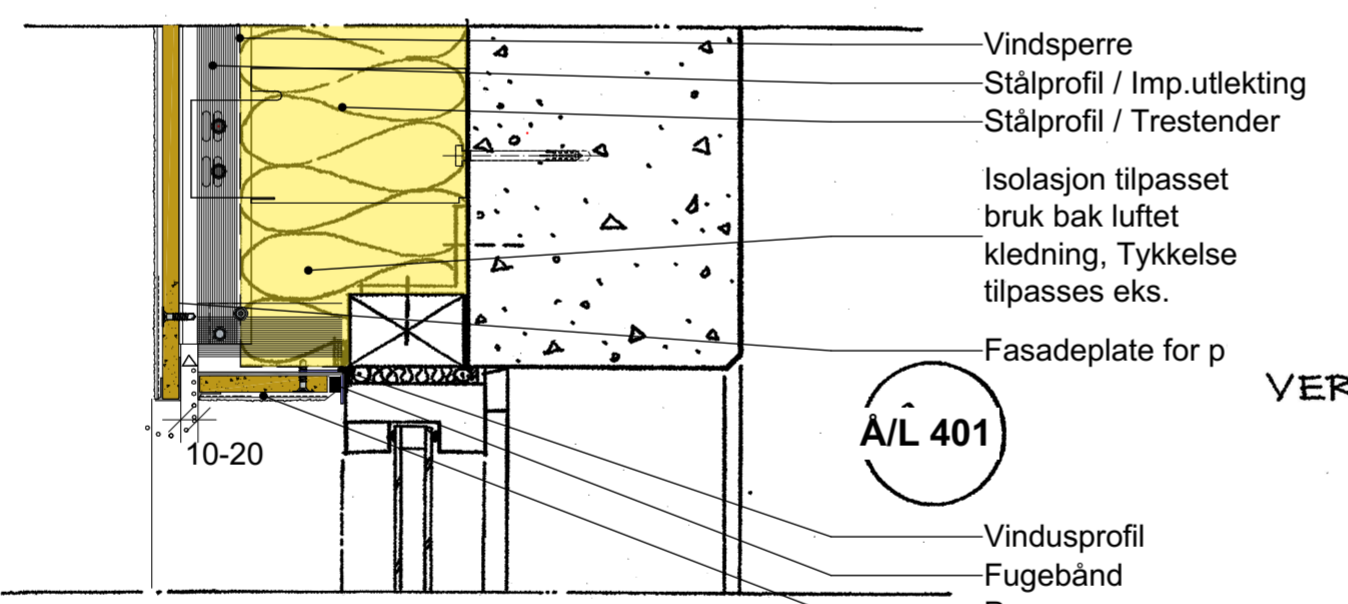


Å/L 401

VERTIKAL DETALJ Å/L 401

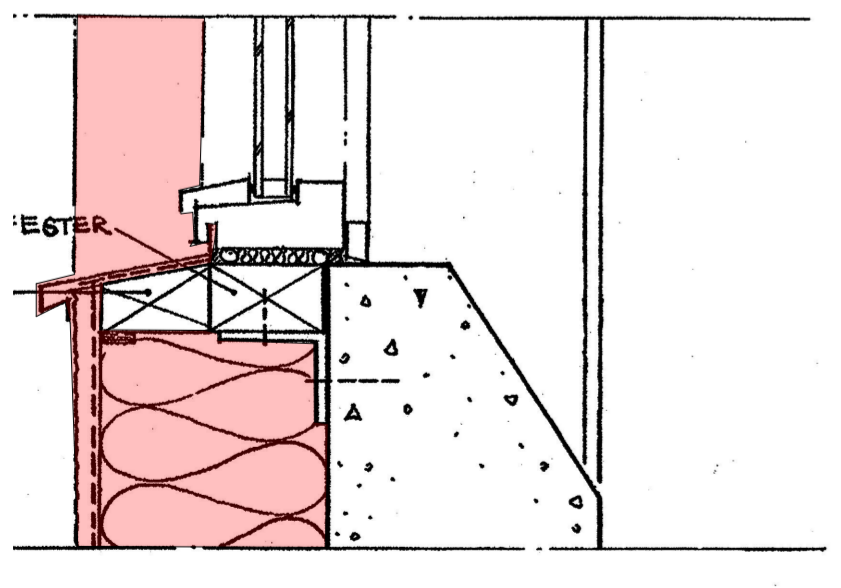


Å/L 402

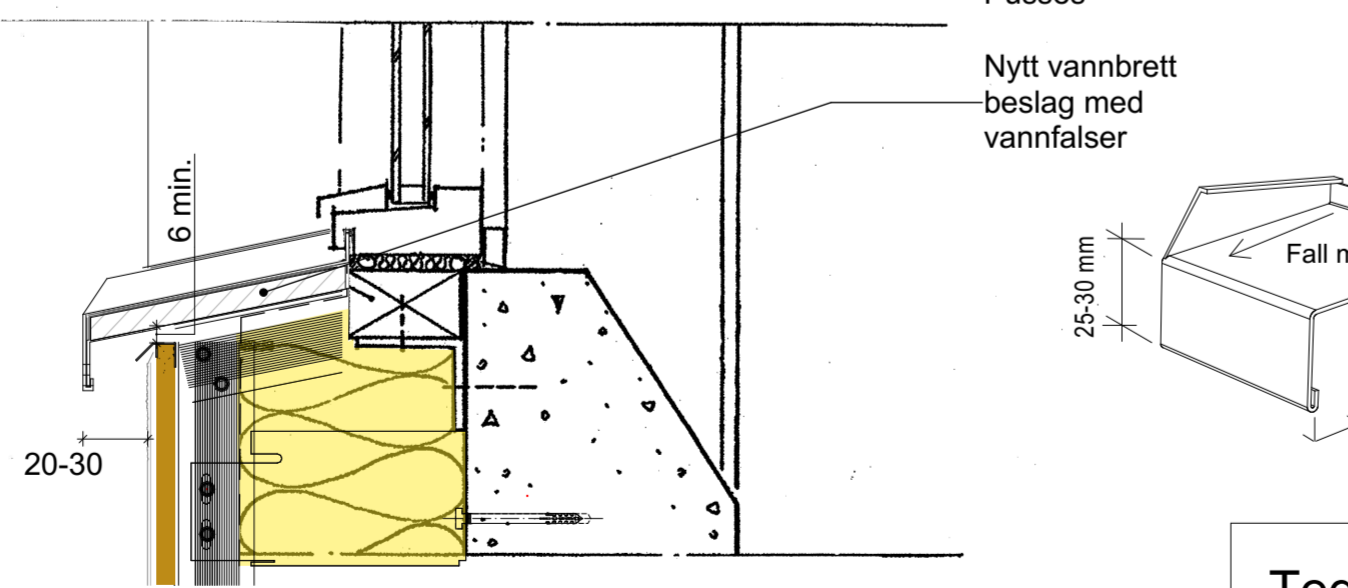

Å/L 402

VERTIKAL DETALJ

VERTIKAL DETALJ

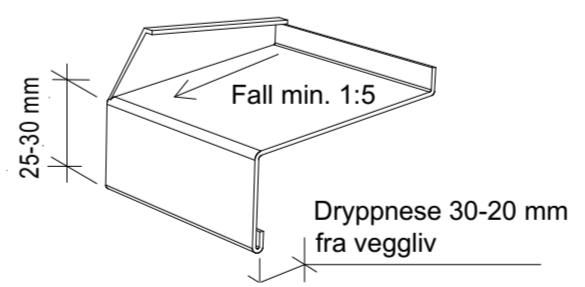

**Tegnforklaring:**

Konstruksjoner som rives og erstattes av ny isolasjon og luftet pussfasade.

**PRINSIPPIELLE DETALJER**  
-Se forøvrig anvisninger og godkjente detaljer fra leverandør

F01	06.04.2020	For anskaffelse	ALFBAA	INGREI	ASSOR
Rev.	Dato	Beskrivelse	Utarbeidet	Fagkontroll	Godkjent

Dette dokumentet er utarbeidet av Norconsult AS som del av det oppdraget som fremgår nedenfor. Opphavsretten tilhører Norconsult AS. Dokumentet må bare benyttes til det formål som oppdragsavtalen beskriver, og må ikke kopieres eller gjøres tilgjengelig på annen måte eller i større utstrekning enn formålet tilsier.

Oppdragsgiver	Målestokk (Gjelder A2 format)
STATSBYGG	1:5

Tiltakshaver	
STATSBYGG	

Prosjekt  
Tromsø Fengsel, Renovering fasader  
Tegningsnavn  
**Detaljer A.Å/L 400, 401, 402 og 403**

Norconsult Borealis avdeling for arkitektur	Oppdragsnummer	Tegningsnummer	Revisjon
	5201219	A.Å/L.202	F01