


SKISSE


Nytt lagerbygg

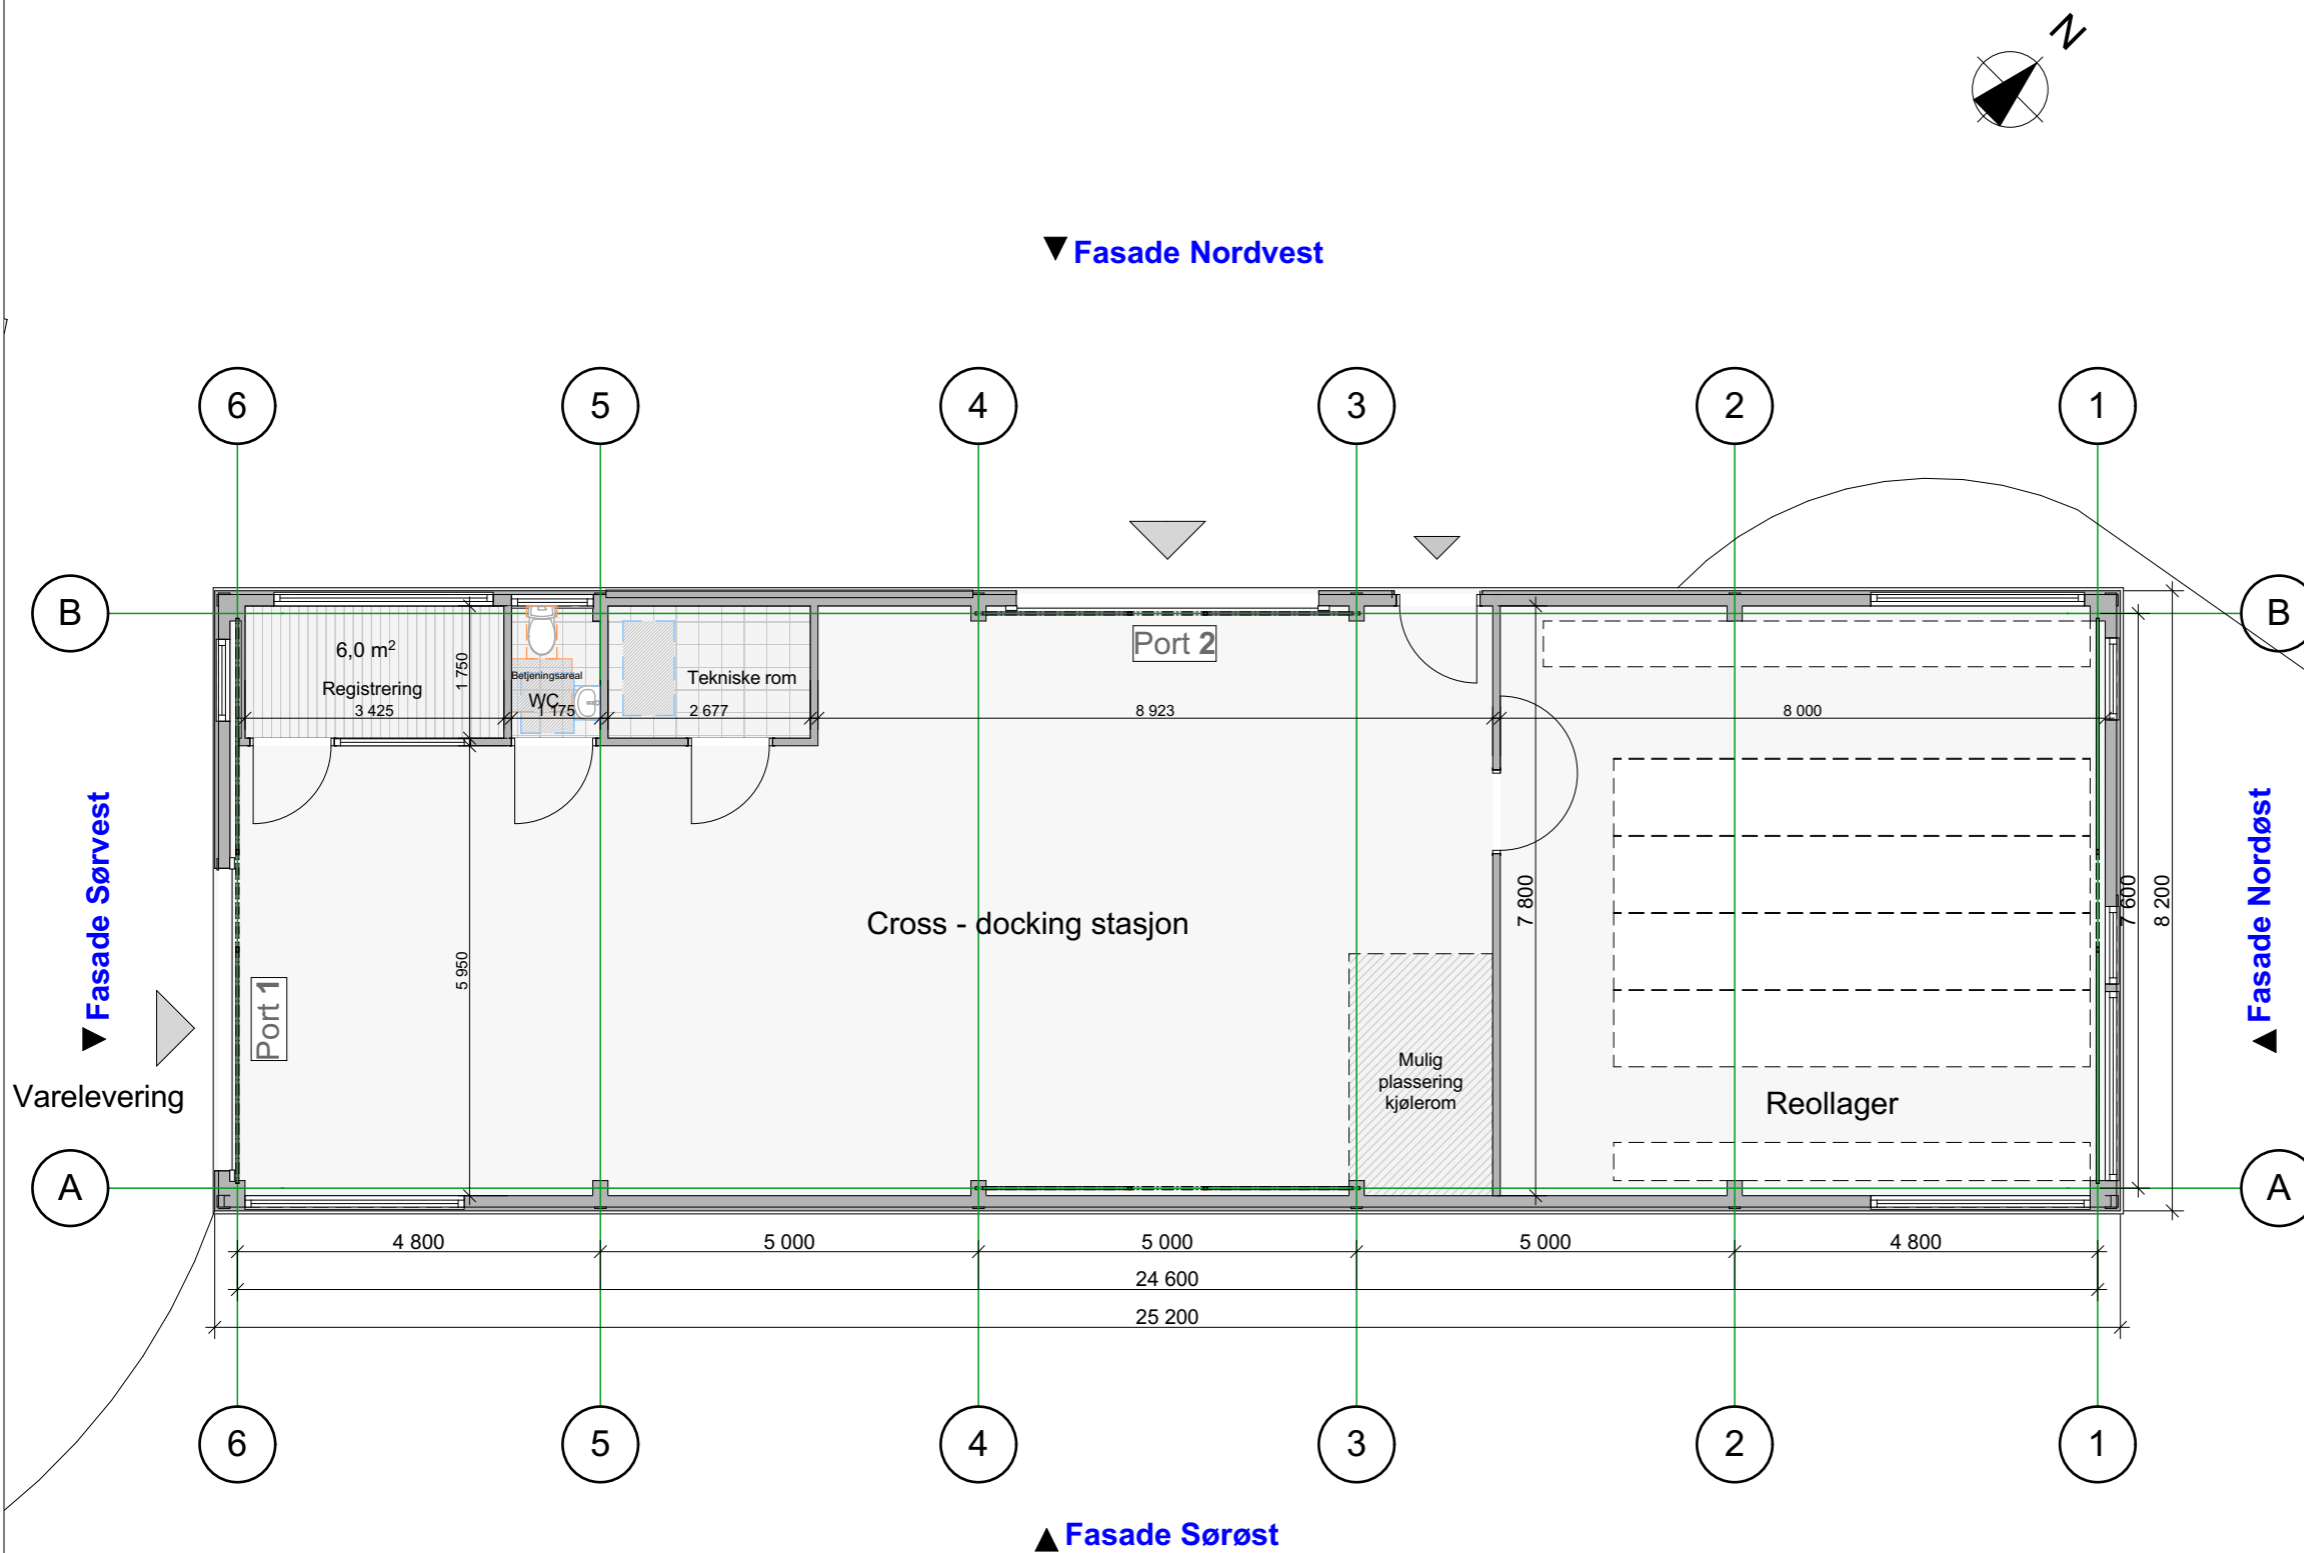

Tegningsnr. **A20-1** Revisjon nr.


Type tegning
Plan 1. Etasje

Rev	Nr	Beskrivelse	Dato	Sign	Kontr

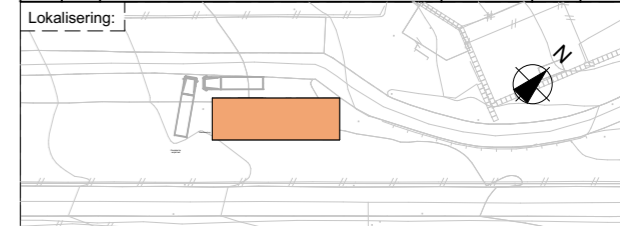

- Prosjekteringsgruppen
- ARK : WSP AS
Engebretsvei 5
0275 Oslo
Tlf.: 932 40 000
wsp@wsp.com
 - RIB : Rådg. ing. Bygg
RiBveien18
0000 RiBbyen
Tlf: 000 00 000
rib@ribfirma.no
 - RIE : Rådg. ing. Elektro
RIEveien18
0000 RIEbyen
Tlf: 000 00 000
rie@riefirma.no
 - RIV : Rådg. ing. VVS
RiVveien18
0000 RiVbyen
Tlf: 000 00 000
riv@rivfirma.no

Fase
Skisse

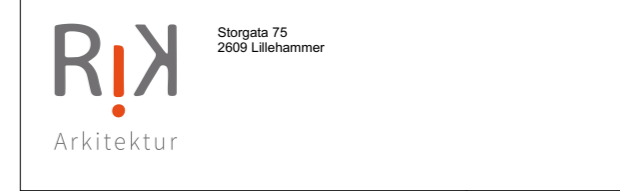

Tiltakshaver Statsbygg	Godkjent
Prosjekt Nytt Lagerbygg 2019/2020 Nermarka 2 7047 Trondheim	Kontroll prosjekt. Sign. Kontroll
Gnr./Bnr./Festen.: 16/48	Filnavn 20293_Fengsrl Nytt Lagerbygg ALT 2.bpn Dato 11.03.2020 Målestokk 1:100
Prosjektnr.: 20293	Tegningsnr.: A20-1
Type tegning: Plan 1. Etasje	Kontroll utførende Sign. Kontroll
Prosjektnr. for prosjekterende/lev.	