


SKISSE


Nytt lagerbygg

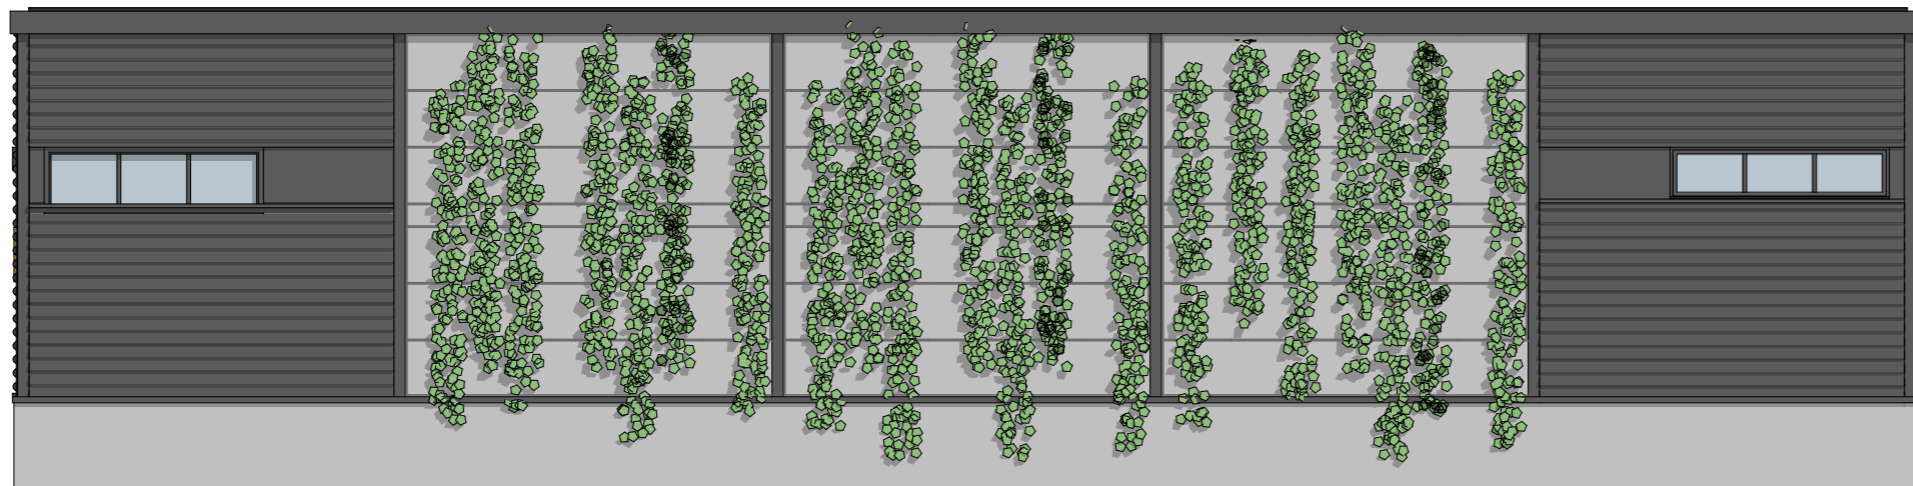

1:100 Fasade Nordøst



1:100 Fasade Sørøst

Tegningsnr. A40-1	Revisjon nr.				
Type tegning Fasade Nordøst og sørøst					
Rev	Nr	Beskrivelse	Dato	Sign	Kontr
Lokalisering:					
Prosjekteringsgruppen					
● ARK : WSP AS		Engebretsvei 5 0275 Oslo Tlf.: 932 40 000 wsp@wsp.com			
○ RIB : Rådg. ing. Bygg		RiBveien18 0000 RiBbyen Tlf: 000 00 000 rib@ribfirma.no			
○ RIE : Rådg. ing. Elektro		RIEveien18 0000 RIEbyen Tlf: 000 00 000 rie@riefirma.no			
○ RIV : Rådg. ing. VVS		RiVveien18 0000 RiVbyen Tlf: 000 00 000 riv@rivfirma.no			
Fase					
Skisse					
		 Storgata 75 2609 Lillehammer			
Tiltakshaver			Godkjent		
Statsbygg					
Prosjekt			Kontroll prosjekt.		
			Sign.	Kontroll	
Filnavn			20293_Fengsrl Nytt Lagerbygg ALT 2.bpn		
Dato			10.03.2020		
Målestokk			1:100		
Kontroll utførende					
			Sign.	Kontroll	
Gnr./Bnr./Festenr.: 16/48					
Prosjektnr.: 20293		Tegningsnr.: A40-1		Prosjektnr. for prosjekterende/lev.	
Type tegning: Fasade Nordøst og sørøst					