WSP Norge AS

RIV

Ryensvingen 5
0680 Oslo
tlf: 91916111

Nytt Lagerbygg Trondheim Fengsel

Påkobling VA

Situasjonsplan

Målestokk:	Fase	Tegnet:	Kontroll:	Dato:
1:500	RAMME	BBP	STN	07.02.2020
A3				

Tegn.nr: **VA-01**

Rev: **E**
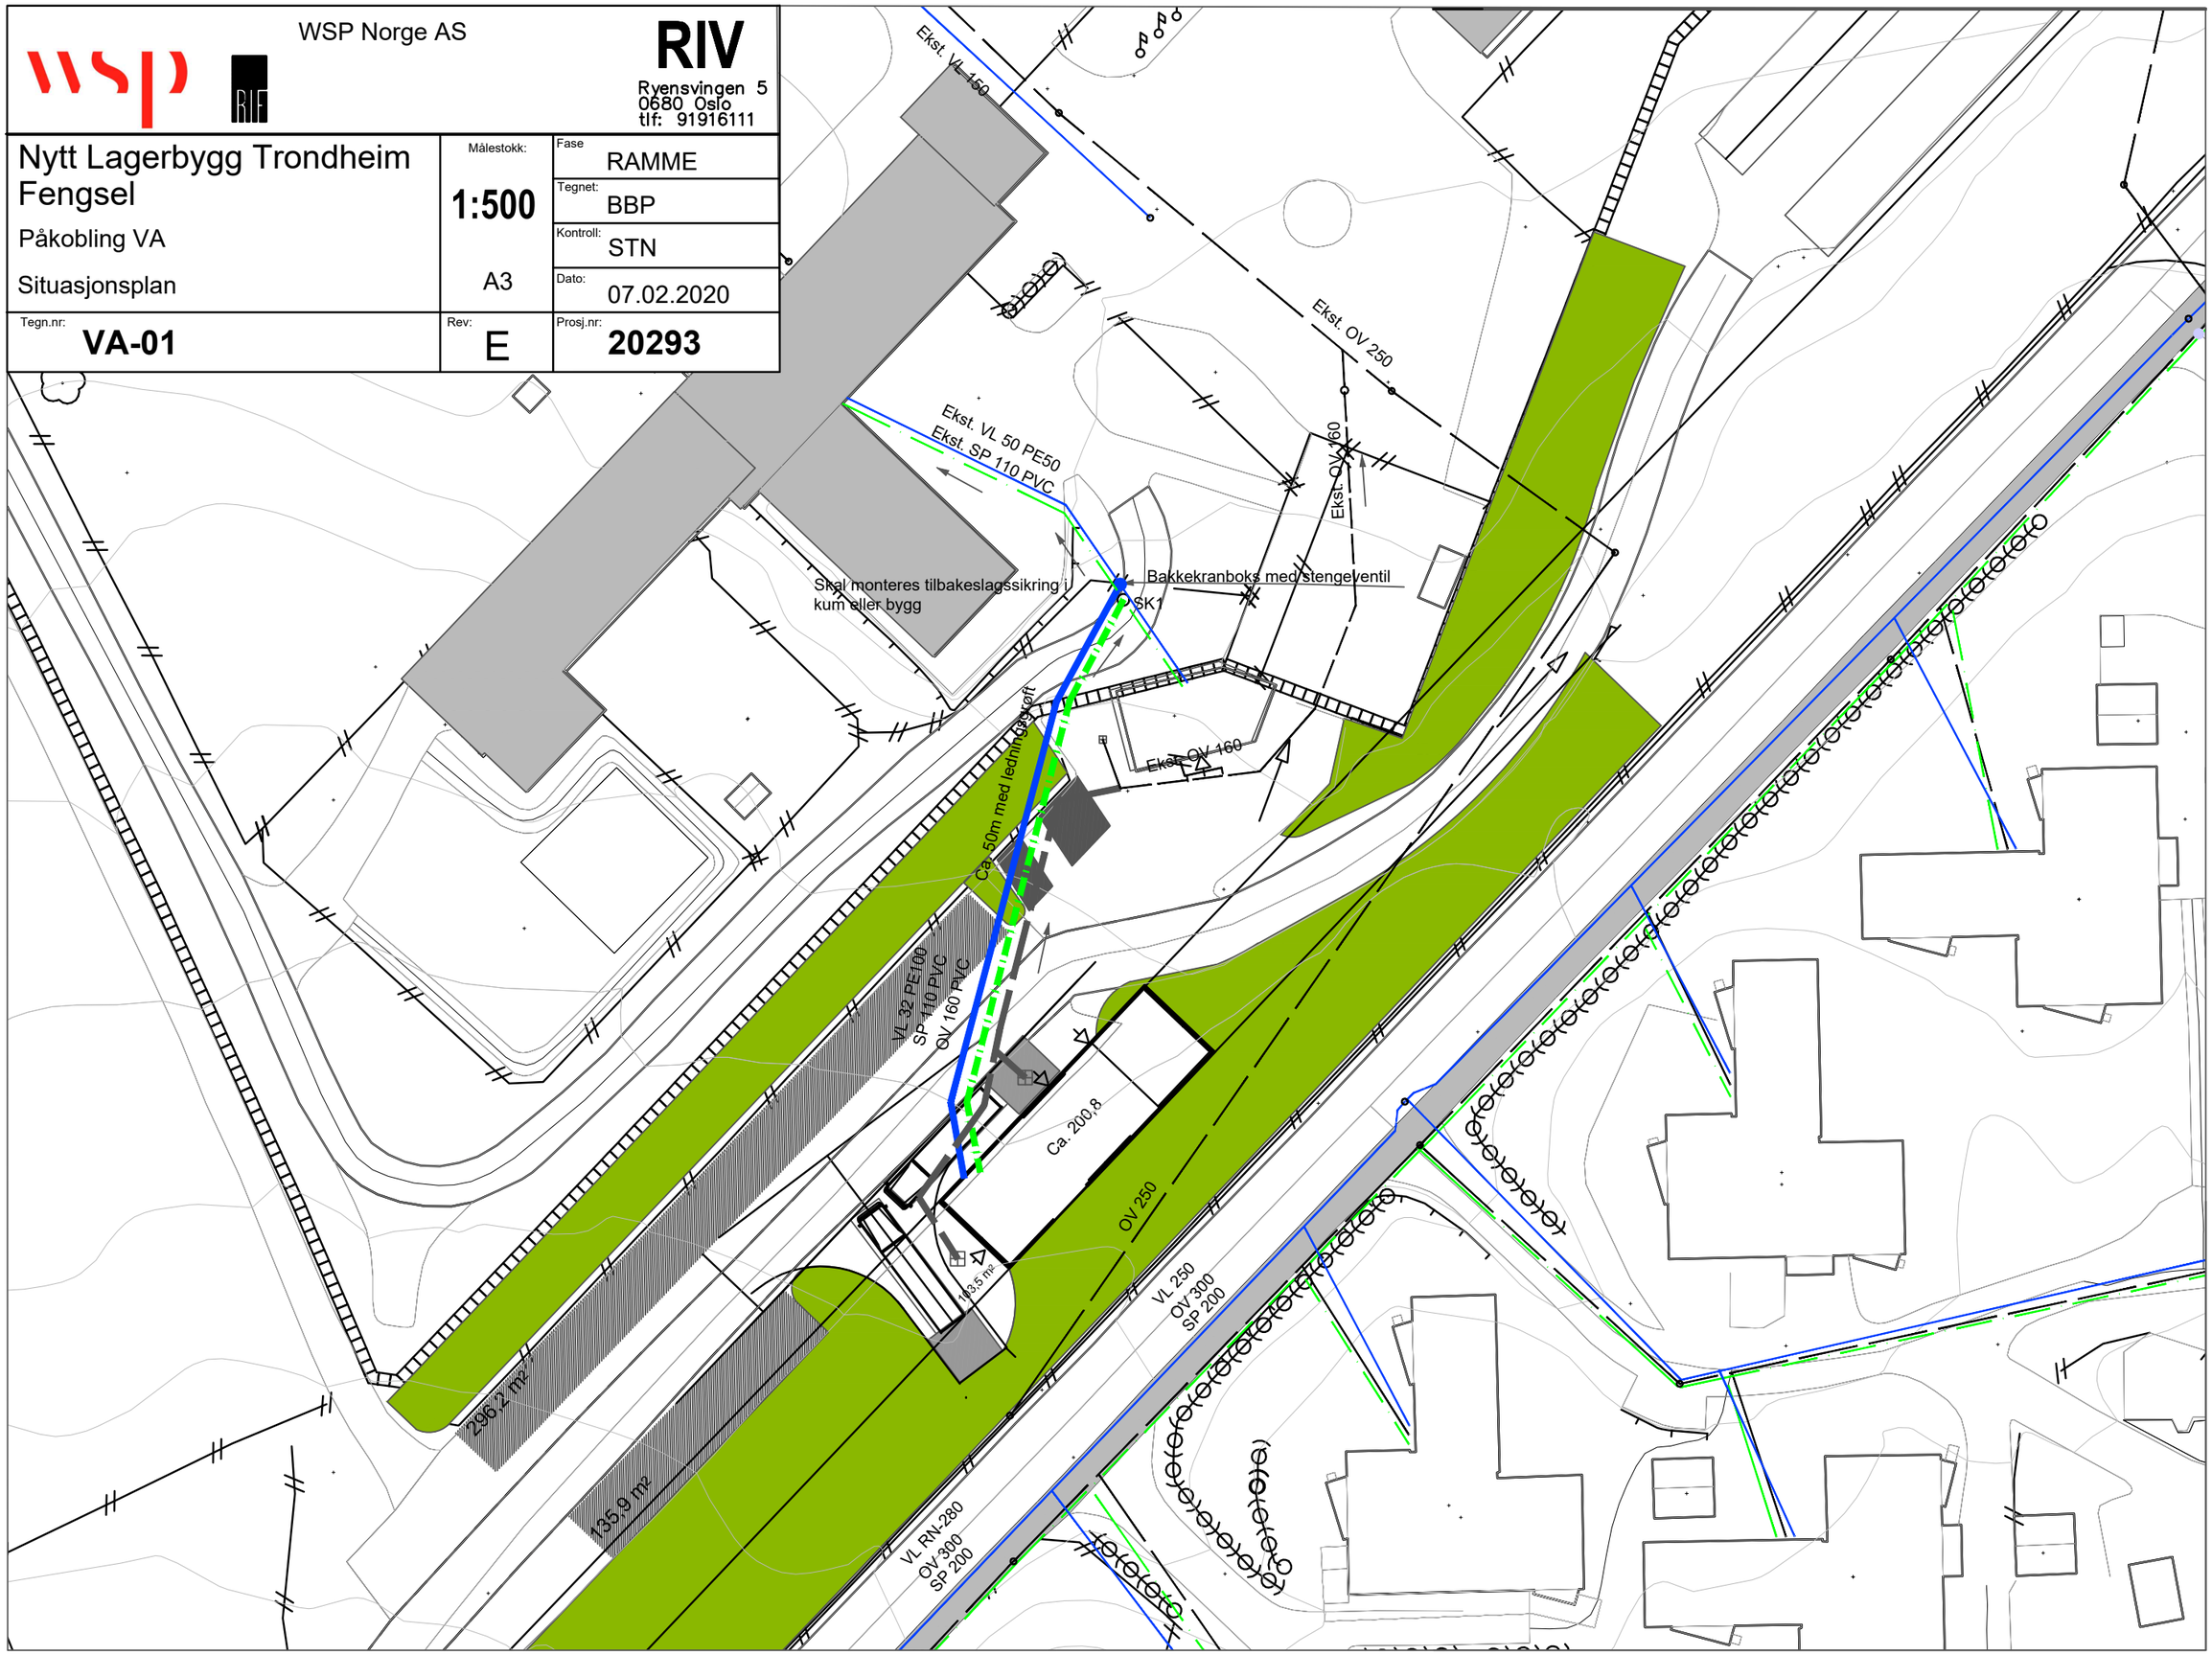
Prosj.nr: **20293**