1175501 UTKAST RIGGPLAN

Nytt lagerbygg

12.02.20

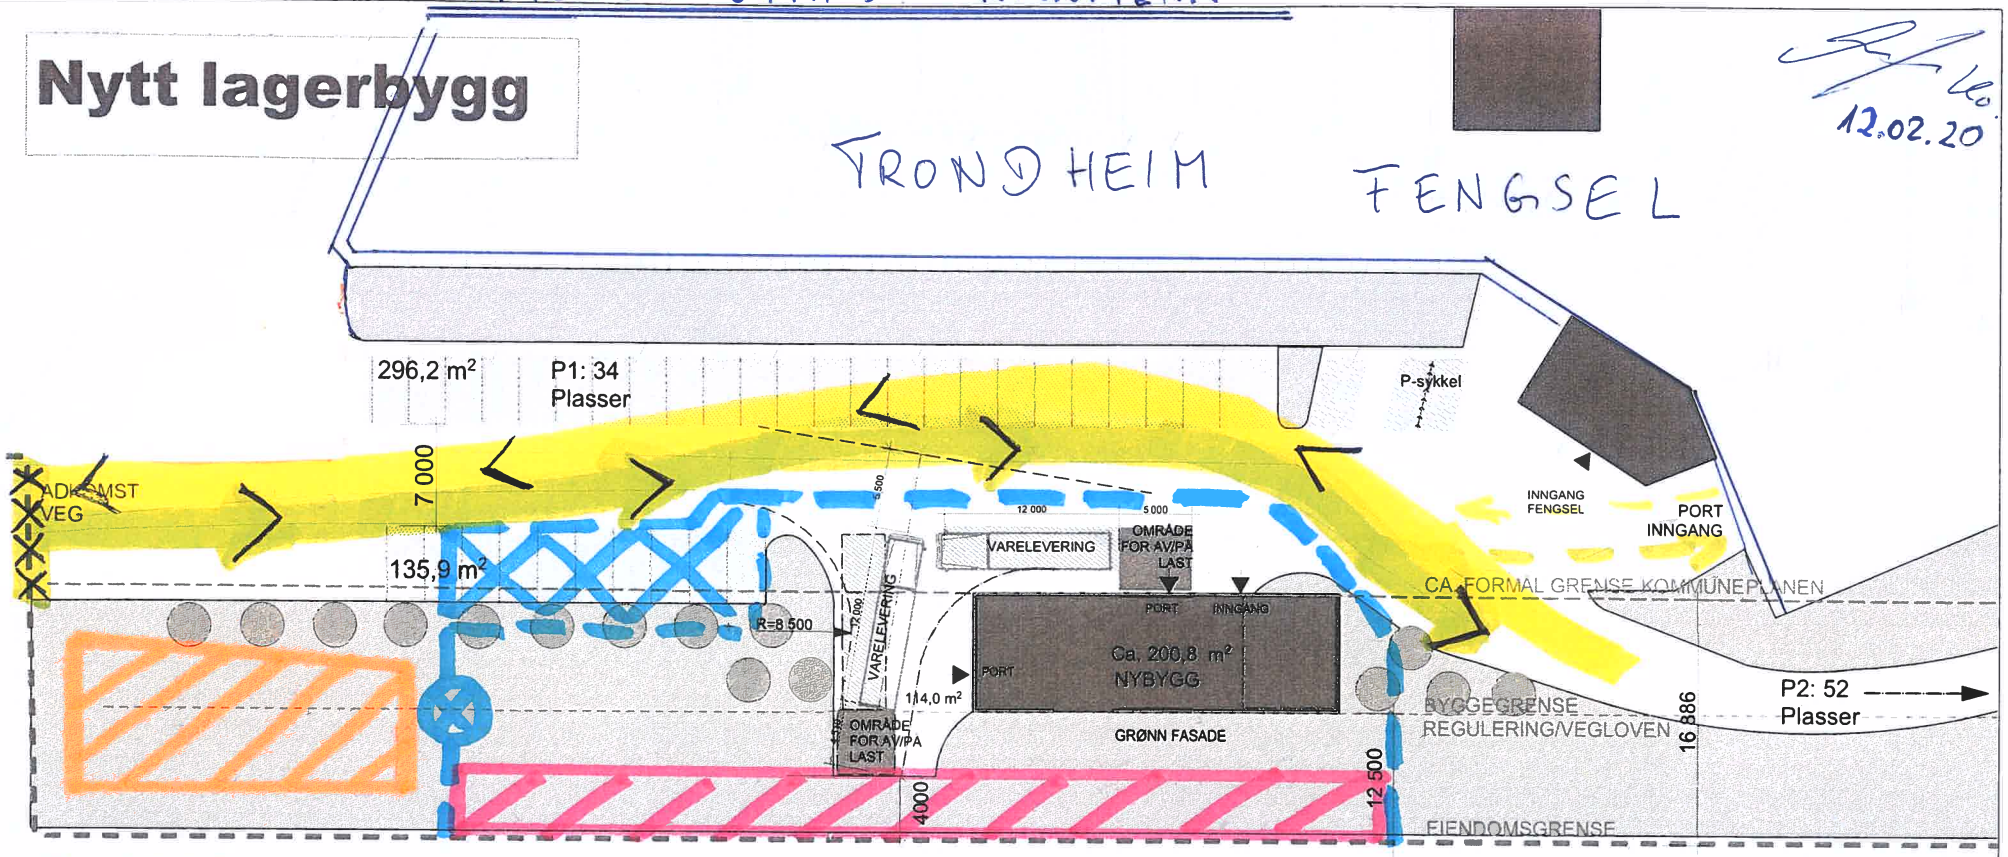

TEGNEFORKLARING:

- Byggegjerde m/inngangsrondell
- Innkjøring i fengsel
- Utkjøring fengsel
- Evt. plassering brakkerigg
- Innkjøring ved lukket port i fengselsområde
- Lagerplass byggevarer
- Frisone: ingen lagring av byggevarer/maskiner

Rev	Nr	Beskrivelse	Dato	Sign	Kontr

Tegning
Situasjonsplan
Trondheim Fengsel Nytt lager bygg 2019/2020
Nermarka 2 7047 Trondheim

RIK Arkitektur
Storgata 75
2609 Lillehammer
rikarkitektur.no

Prosjektnr.	Revidert:	Gnr./Bnr./Festenr.	Mål:	Tegningsnr.
20293	22.01.20	16/48	1:500	A20-1
Fase.	**Sign.**	**Kontroll**	**Godkjent**	**Rev. ID**
Rammesøknad	LE	SS		