

Plankart

Plankartet gir deg en oversikt over planene rundt eiendommen. Kartet kan inkludere et kartutsnitt av kommuneplanen, kommunedelplaner og reguleringsplaner.



BERGEN
KOMMUNE



BERGEN
KOMMUNE

Kommuneplan arealformål

Byrådsavdeling for byutvikling

Plan- og bygningsetaten


Målestokk: 1:1000

Dato: 20.08.2019




Arealplan-ID: 60910000

Gnr/Bnr/Fnr: 154/418/0/0

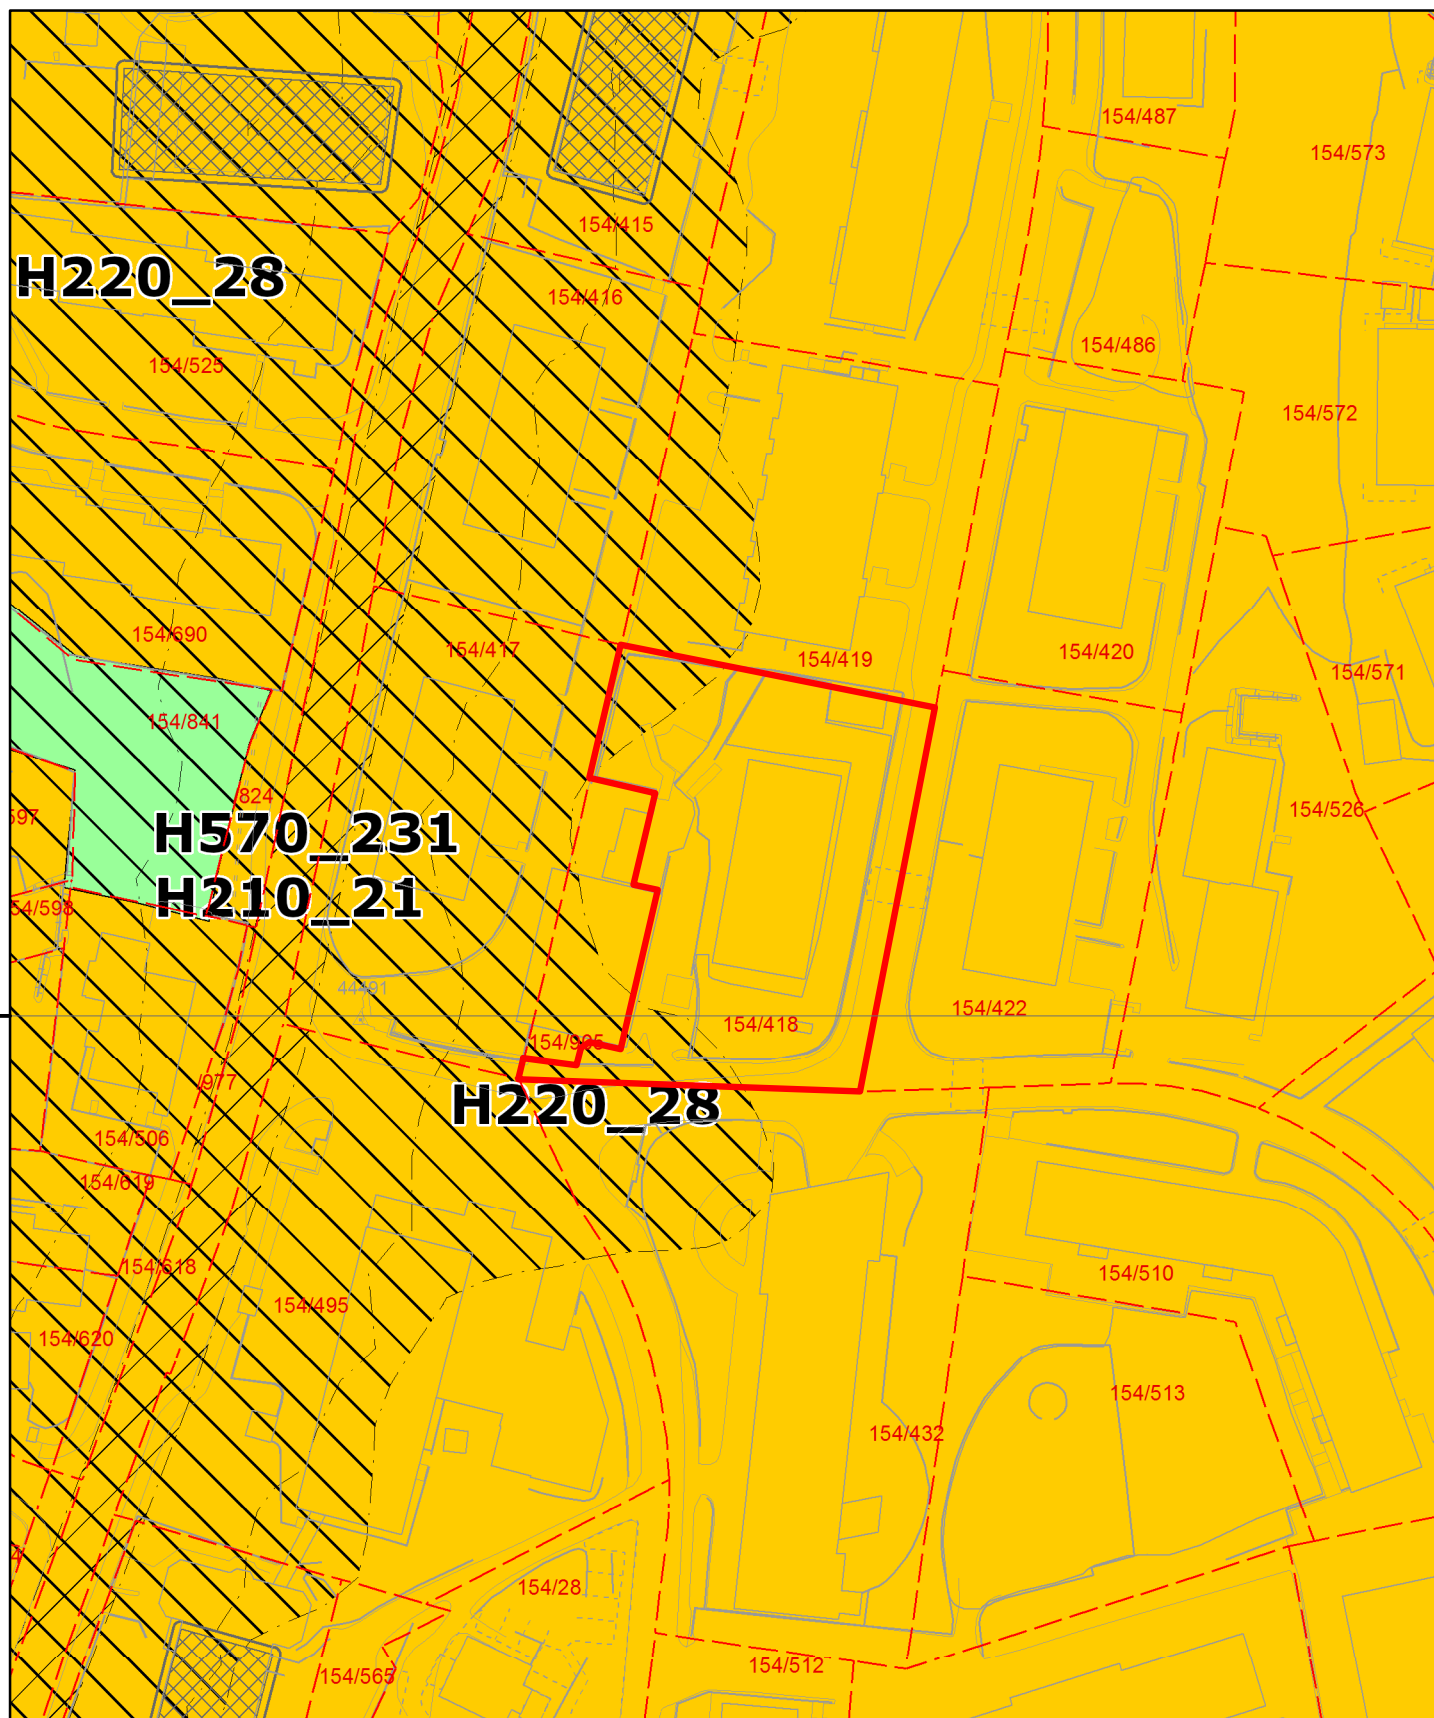Adresse: Sverre Hjetlands vei 17



Tegnforklaring for kommuneplan

-  Hensynssonegrense
-  Kp Støysone
-  Bebyggelse og anlegg, nåv.




Reguleringsplan på grunnen

Arealplan-ID: 40390000
Byrådsavdeling for byutvikling
Plan- og bygningsetaten
Målestokk: 1:1000
Dato: 20.08.2019

Gnr/Bnr/Fnr: 154/418/0/0
Adresse: Sverre Hjetlands vei 17



BERGEN
KOMMUNE

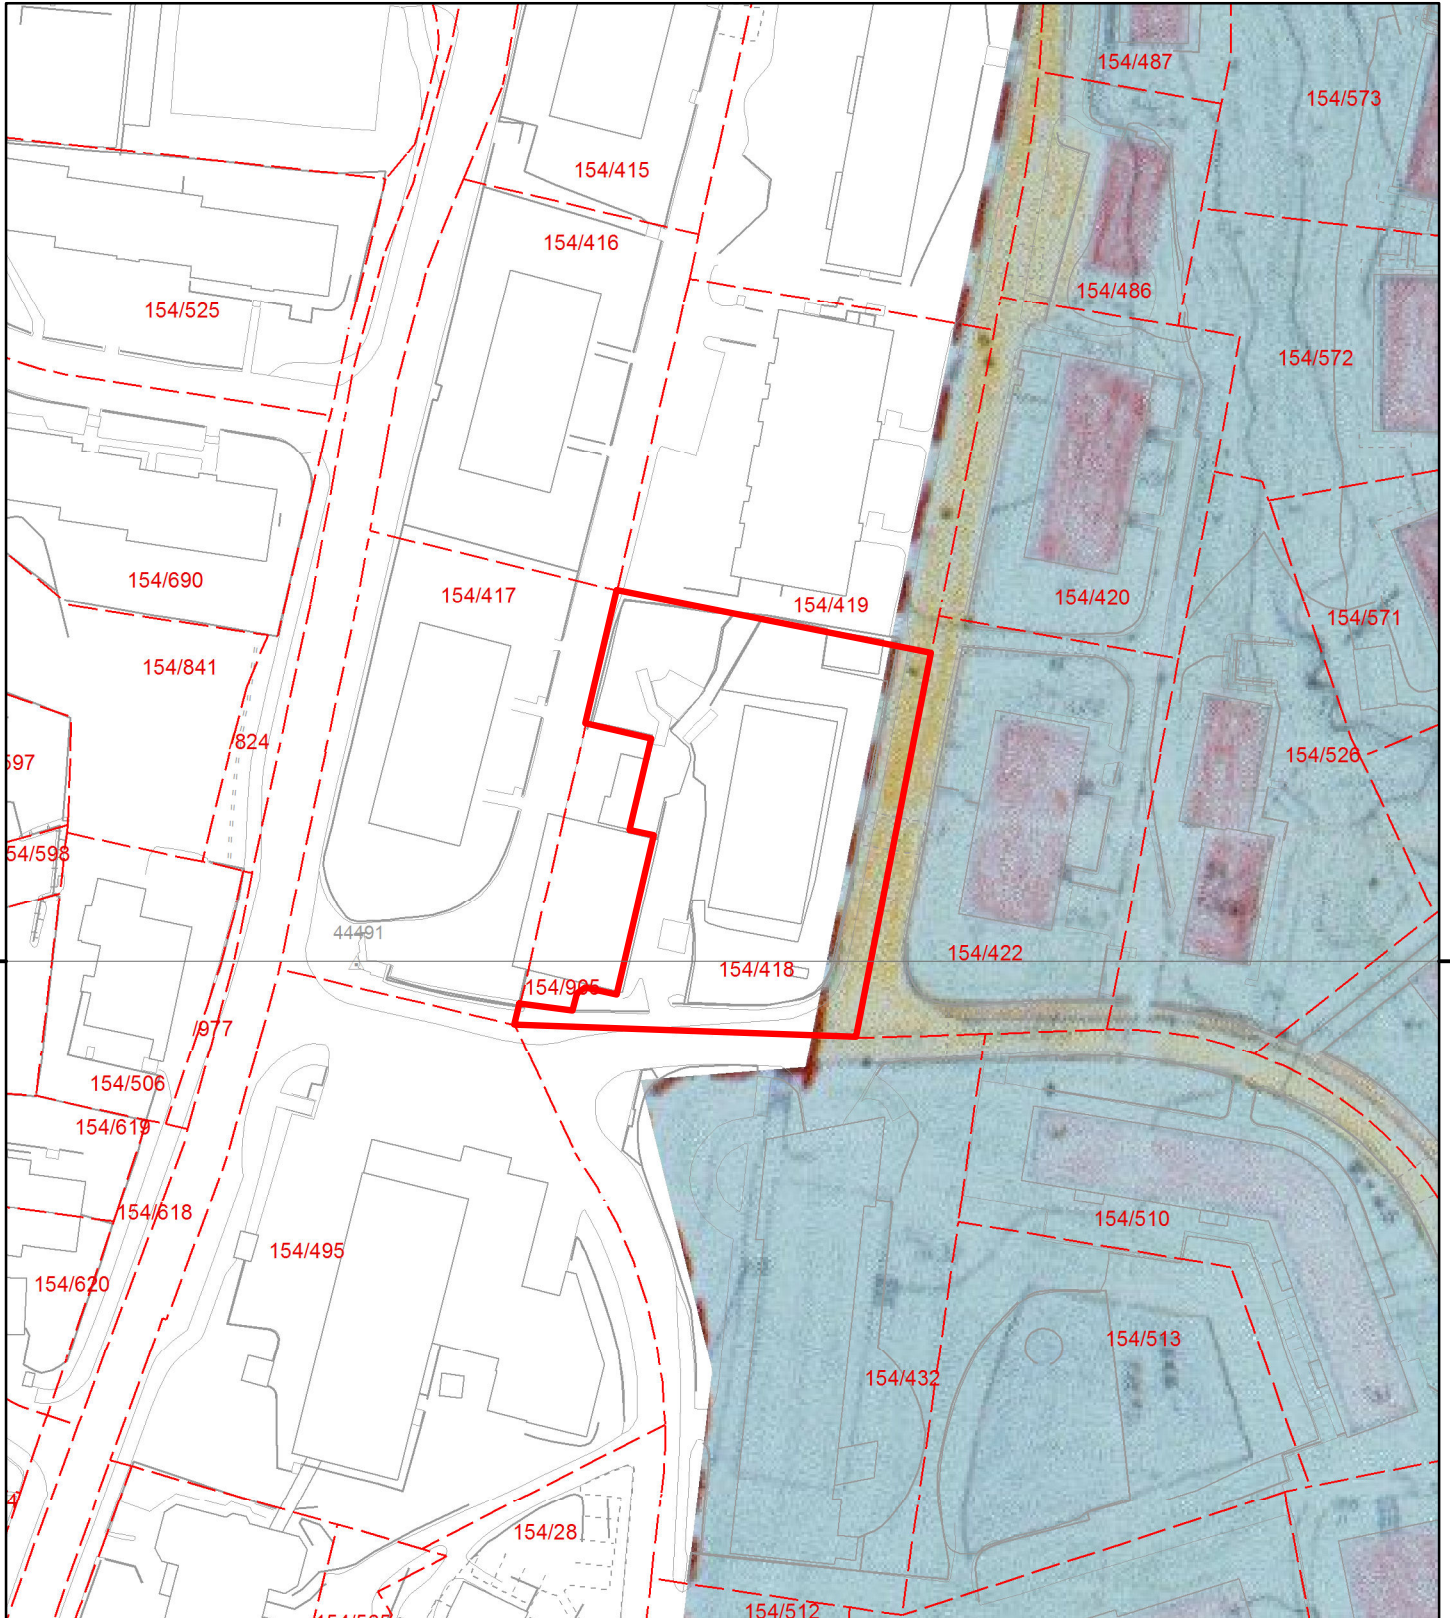

Tegnforklaring



OFF. KØRBAN VEG



BOLIGOMRÅDE, ÅPEN BEBYGGELSE



BOLIGOMRÅDE, 3-4 ETASJES BLOKKER



OFF. BEBYGGELSE, SKOLE



OFF. GANGVEG, FORTAU



FRIAREAL, UBEBYGGELIG AREAL



BEGRENSNINGSLINJE



LUFTE SJAKT FOR TUNNEL (stødfestet 7-2-66)

REVIDERT DEN 22 - 10 - 54.

REVIDERT DEN 14 - 10 - 65.

REVIDERT DEN 26 - 12 - 68.

