



44  
Fortsattelse

Total lengde på denne delen ca. 26 m


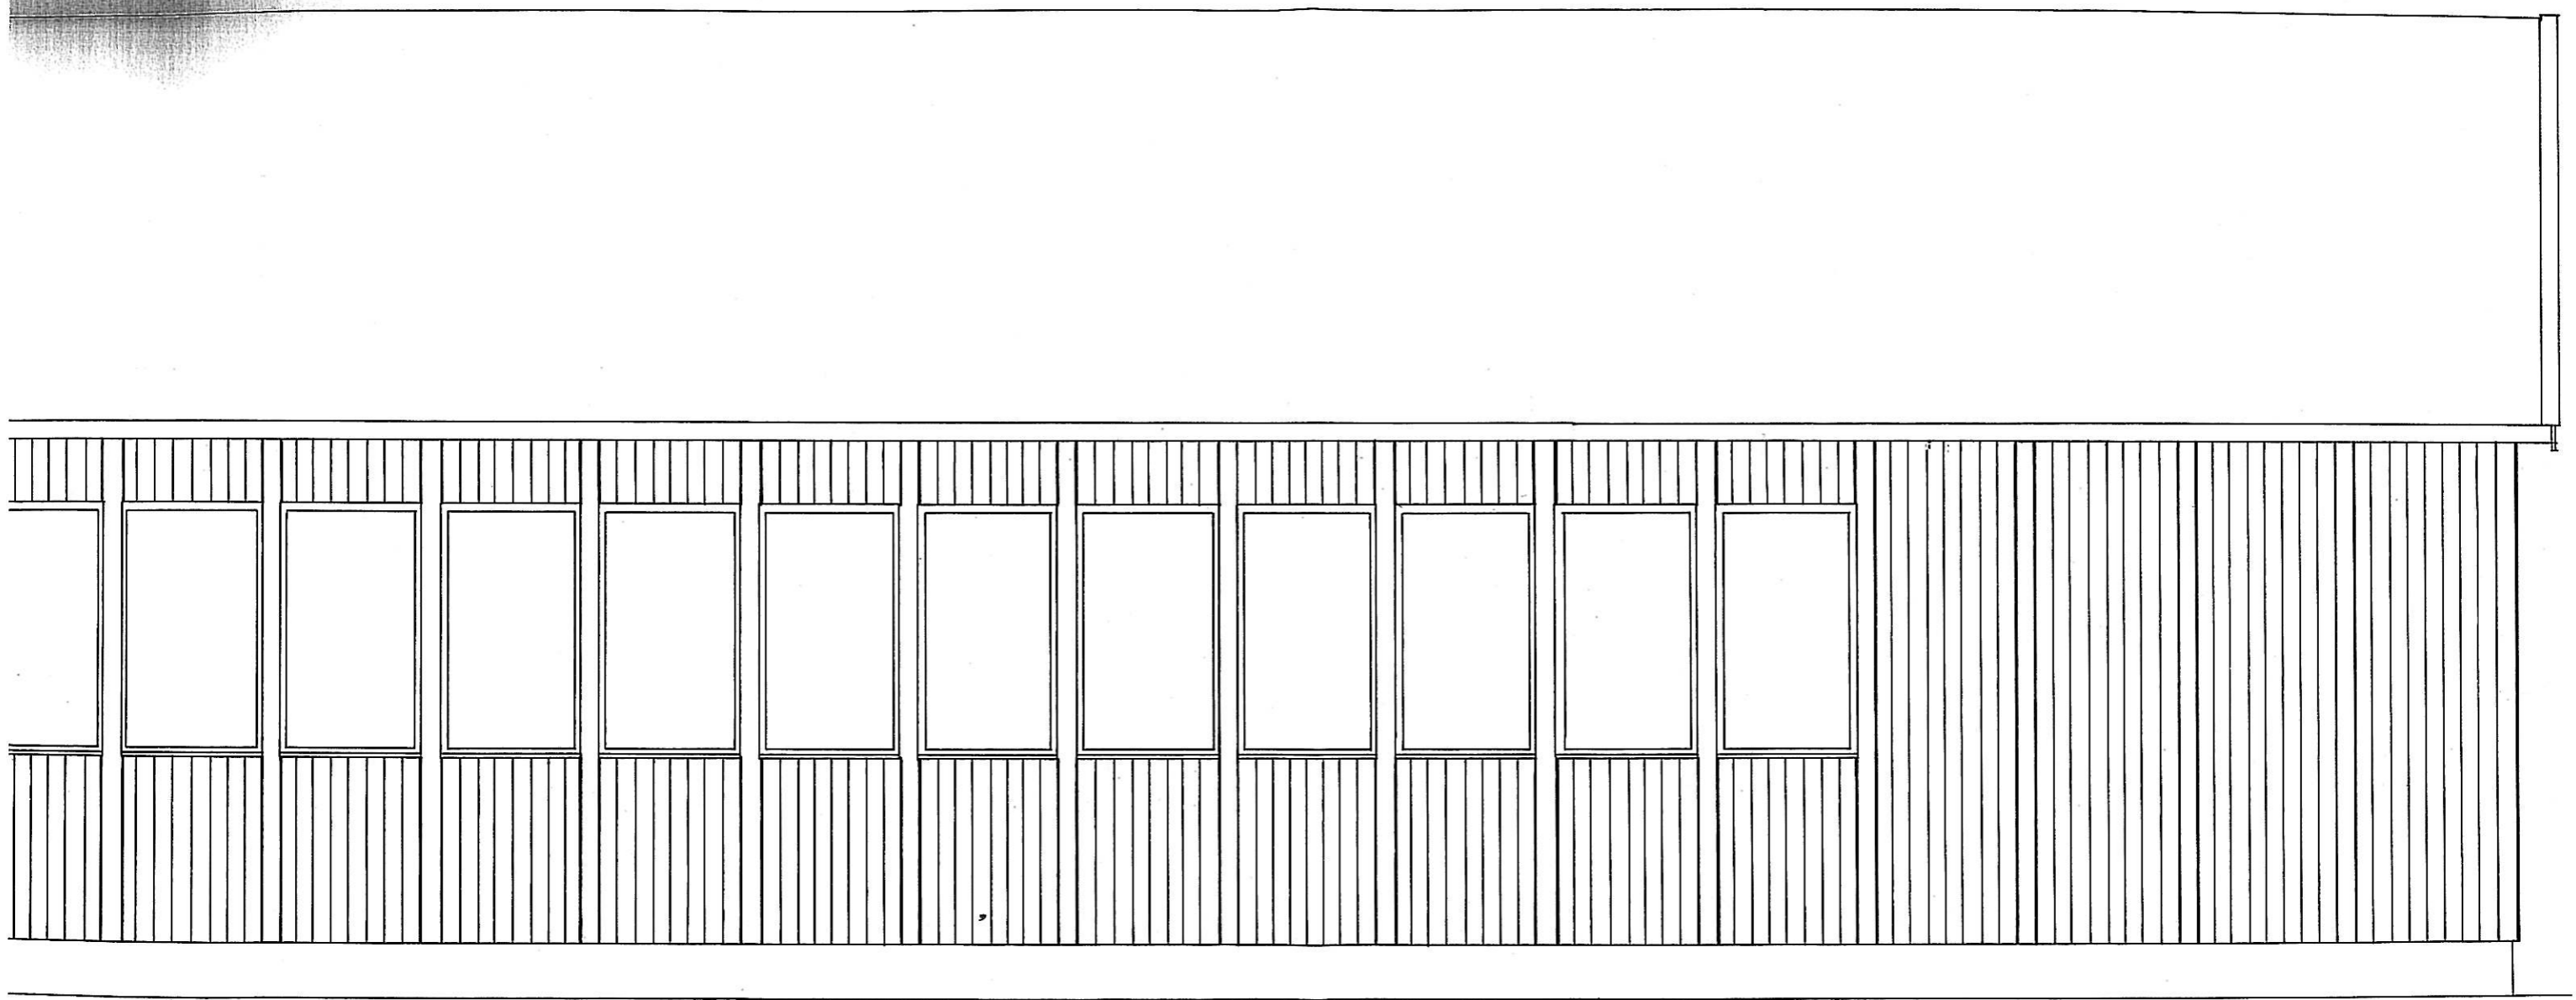


01	KONTROLLERT
REINSVOLL SKOLE "gymn gnr 4	

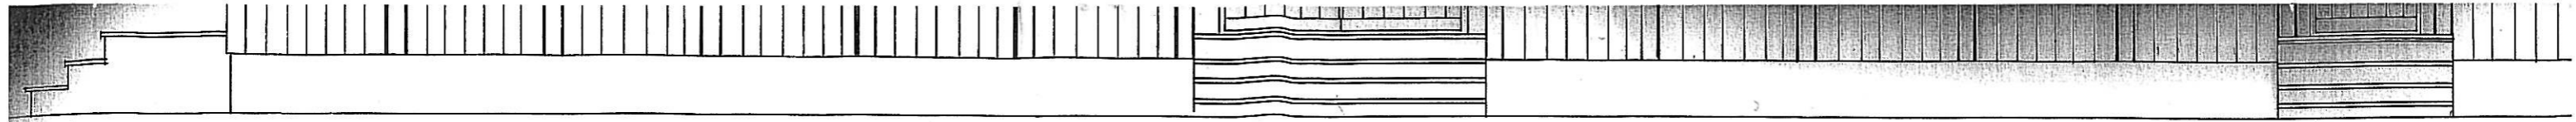

Total lengde på denne delen ca. 24m

Fortsettes

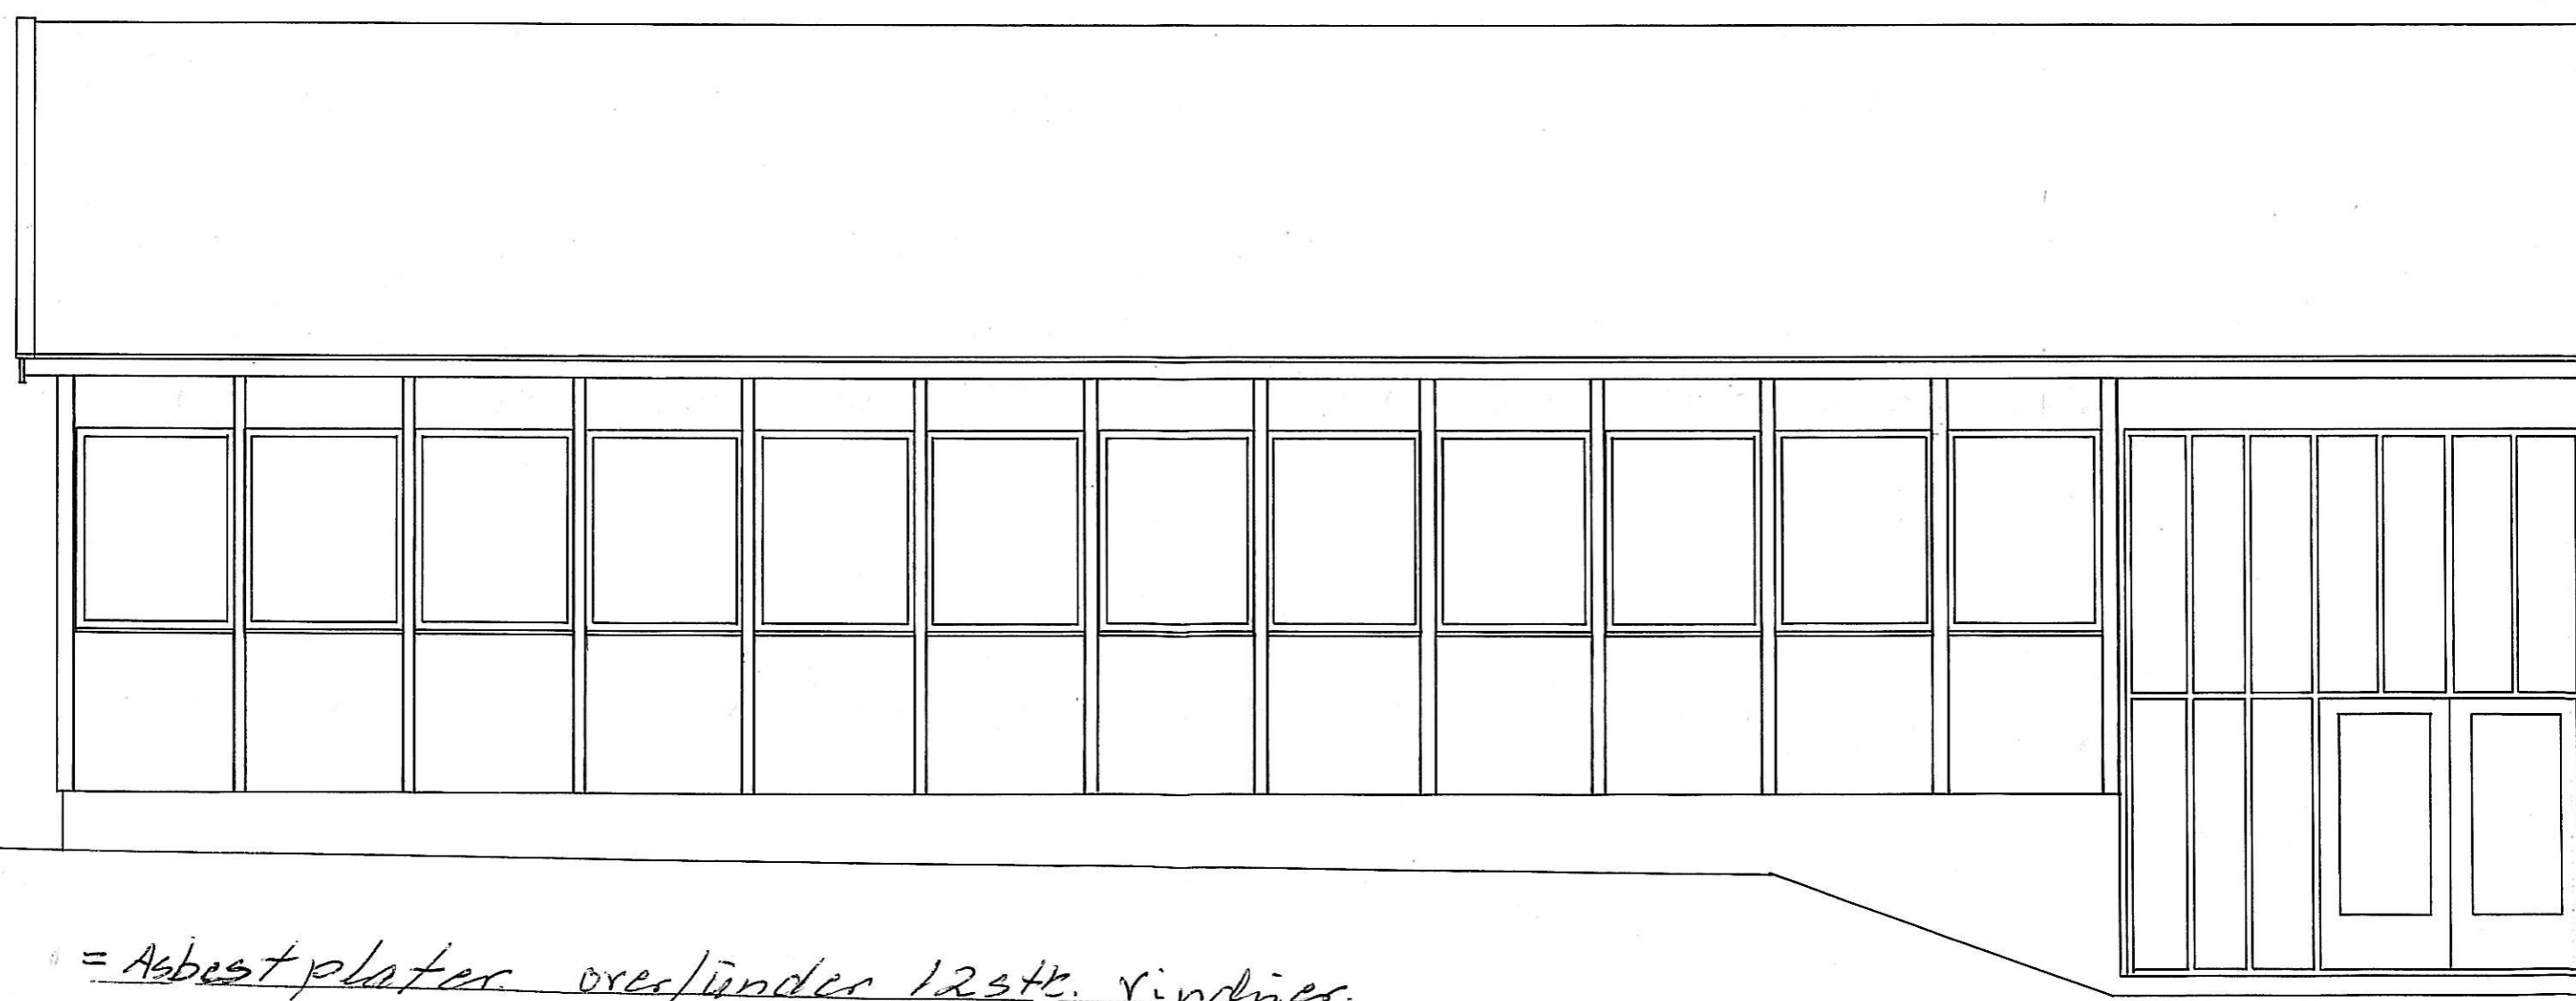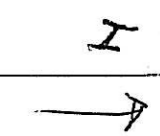


= Asbest plater over fjender 12stk. vinduer.



H


Fotsettelse

Total lengde på denne delen ca. 26 m

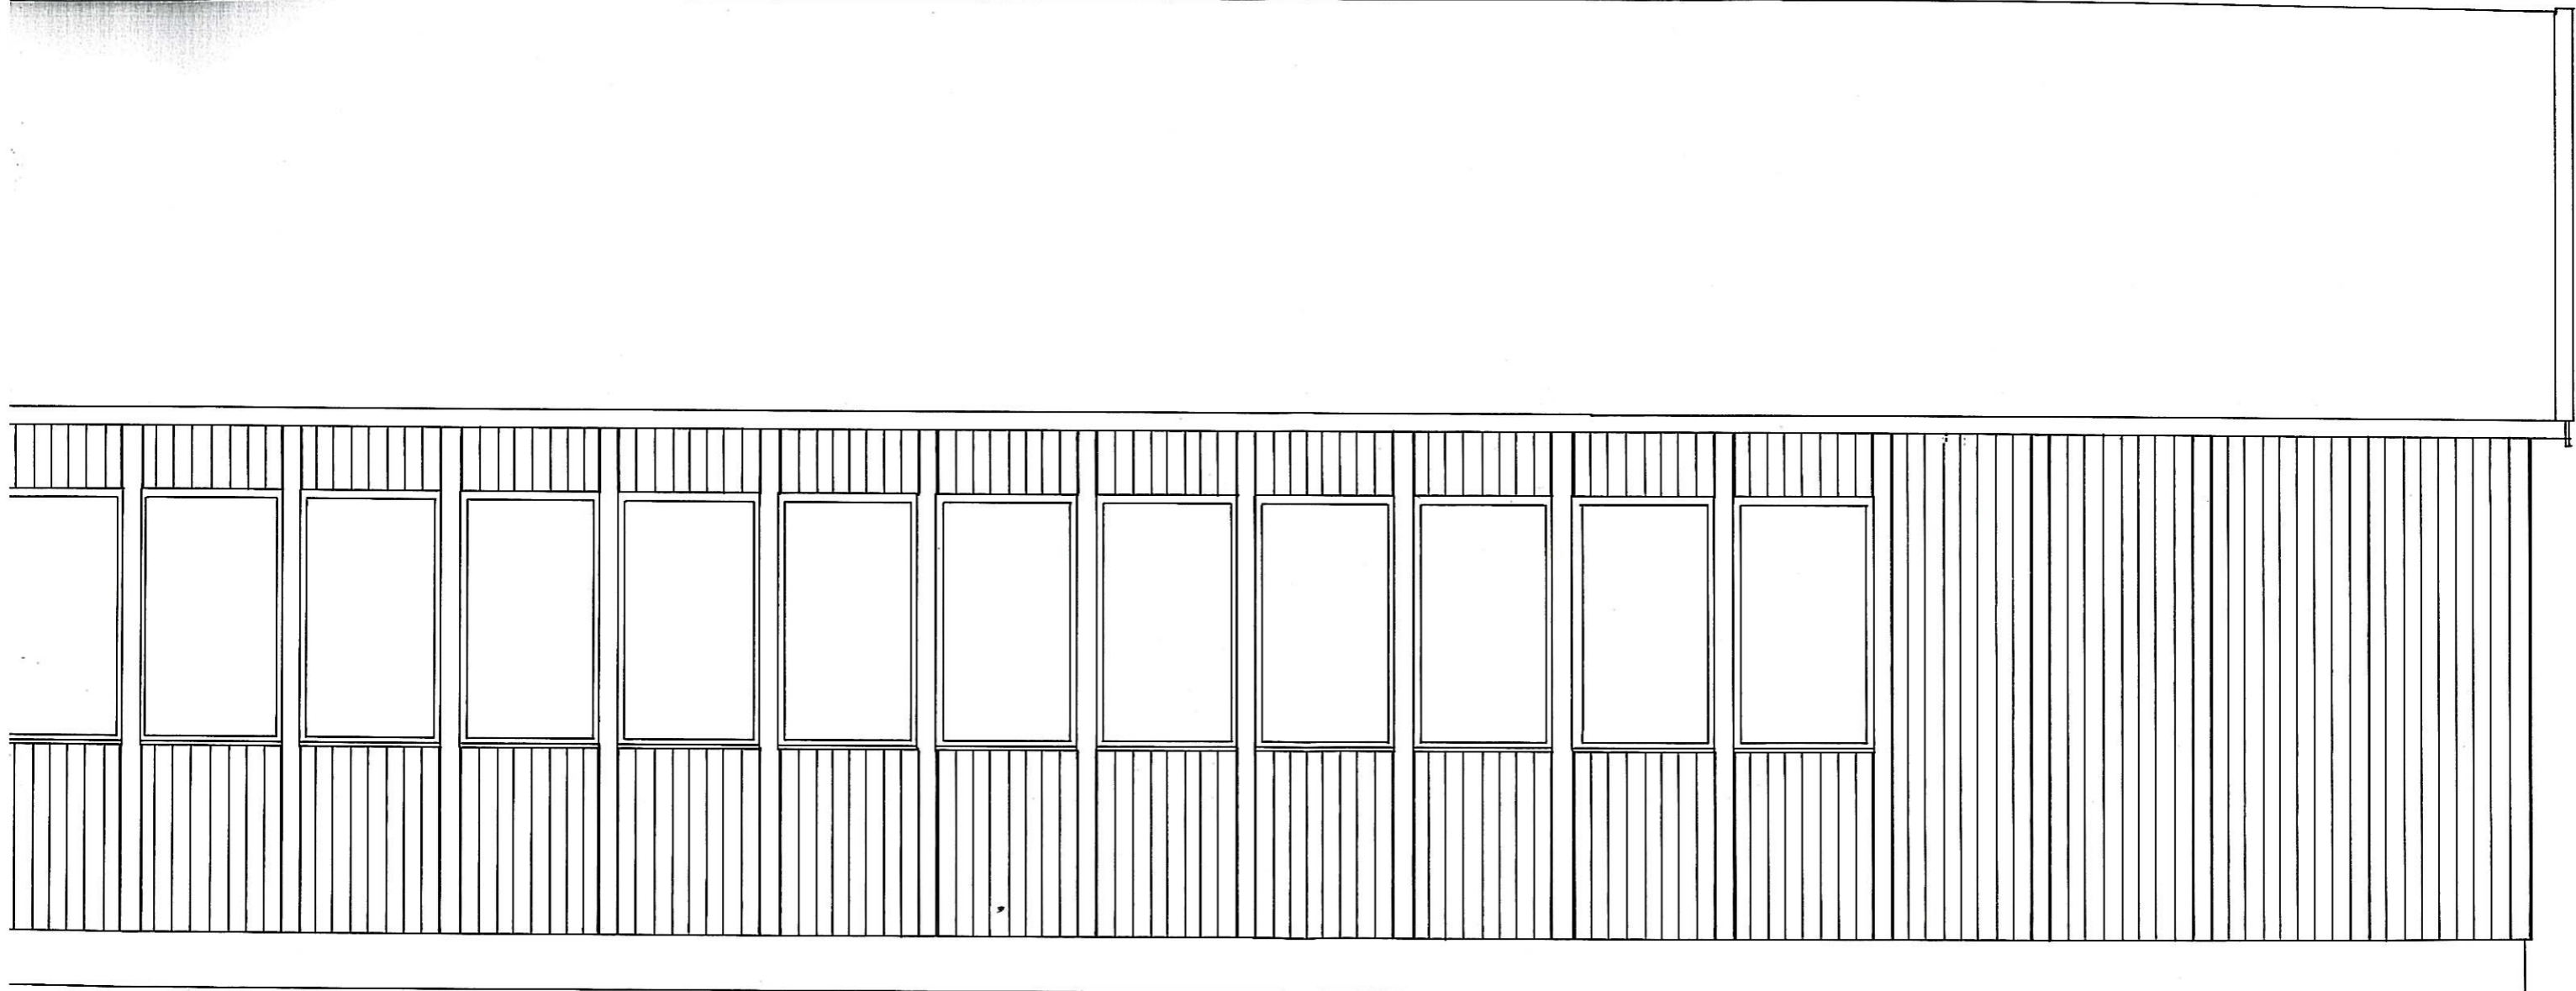


01	KONTROLLERT
REINSVOLL SKOLE " gymn	
gnr 4	

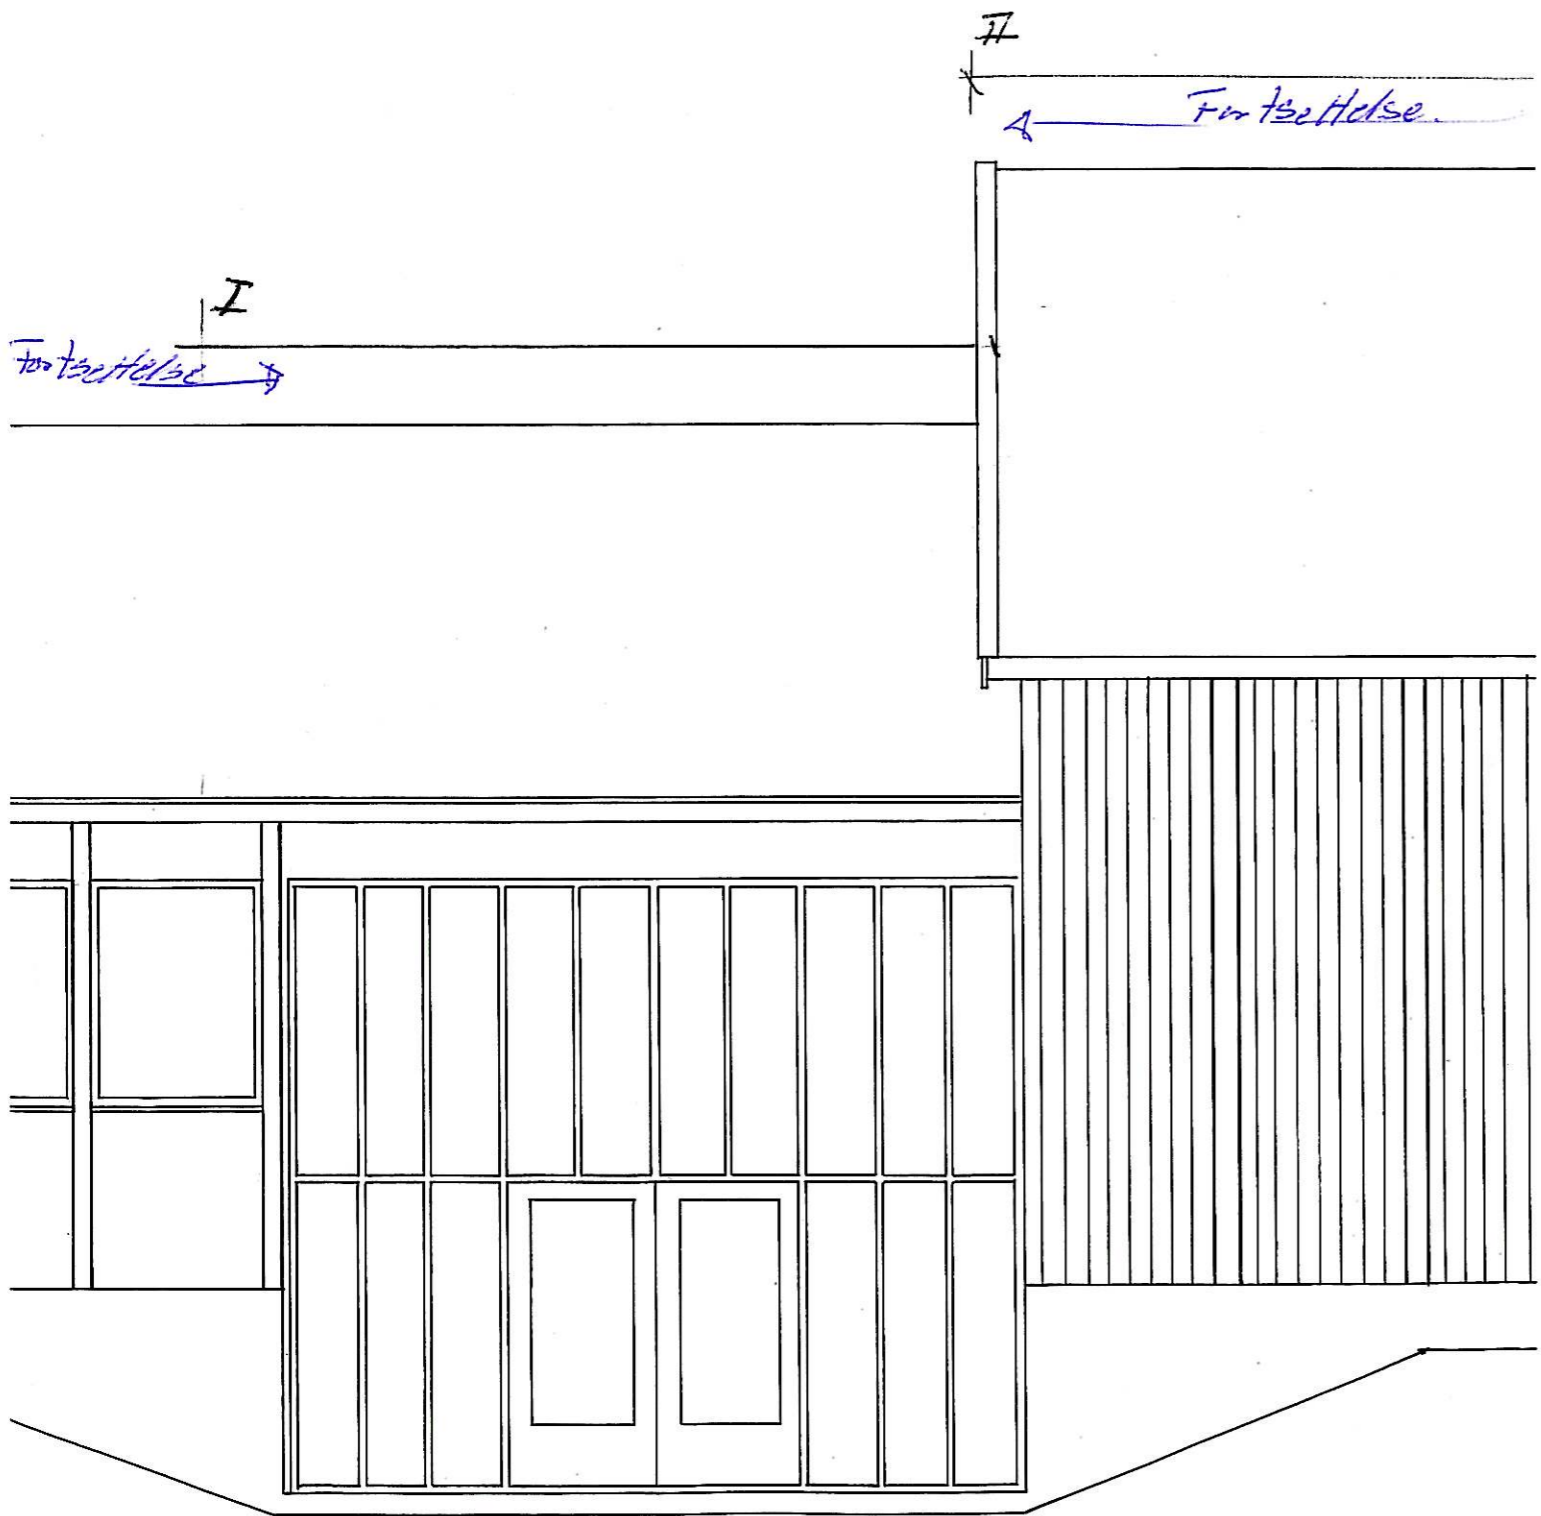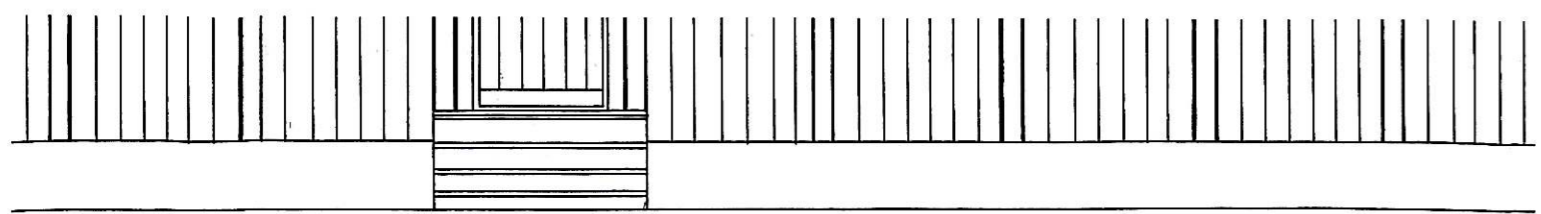

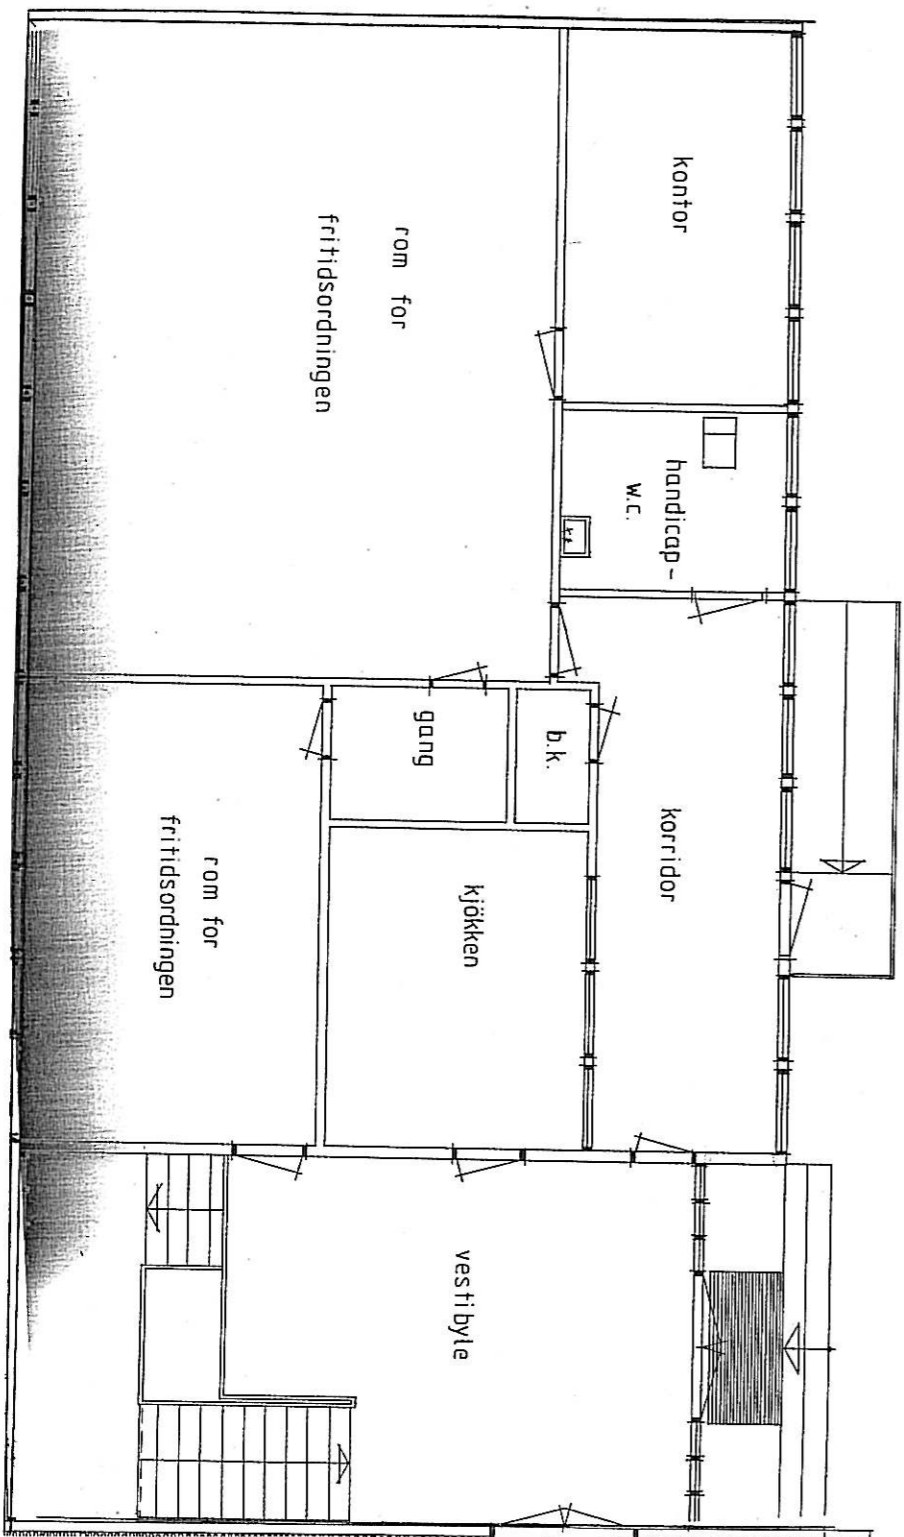



*ingen møtstokk.*


Til  
1251.4521  
A

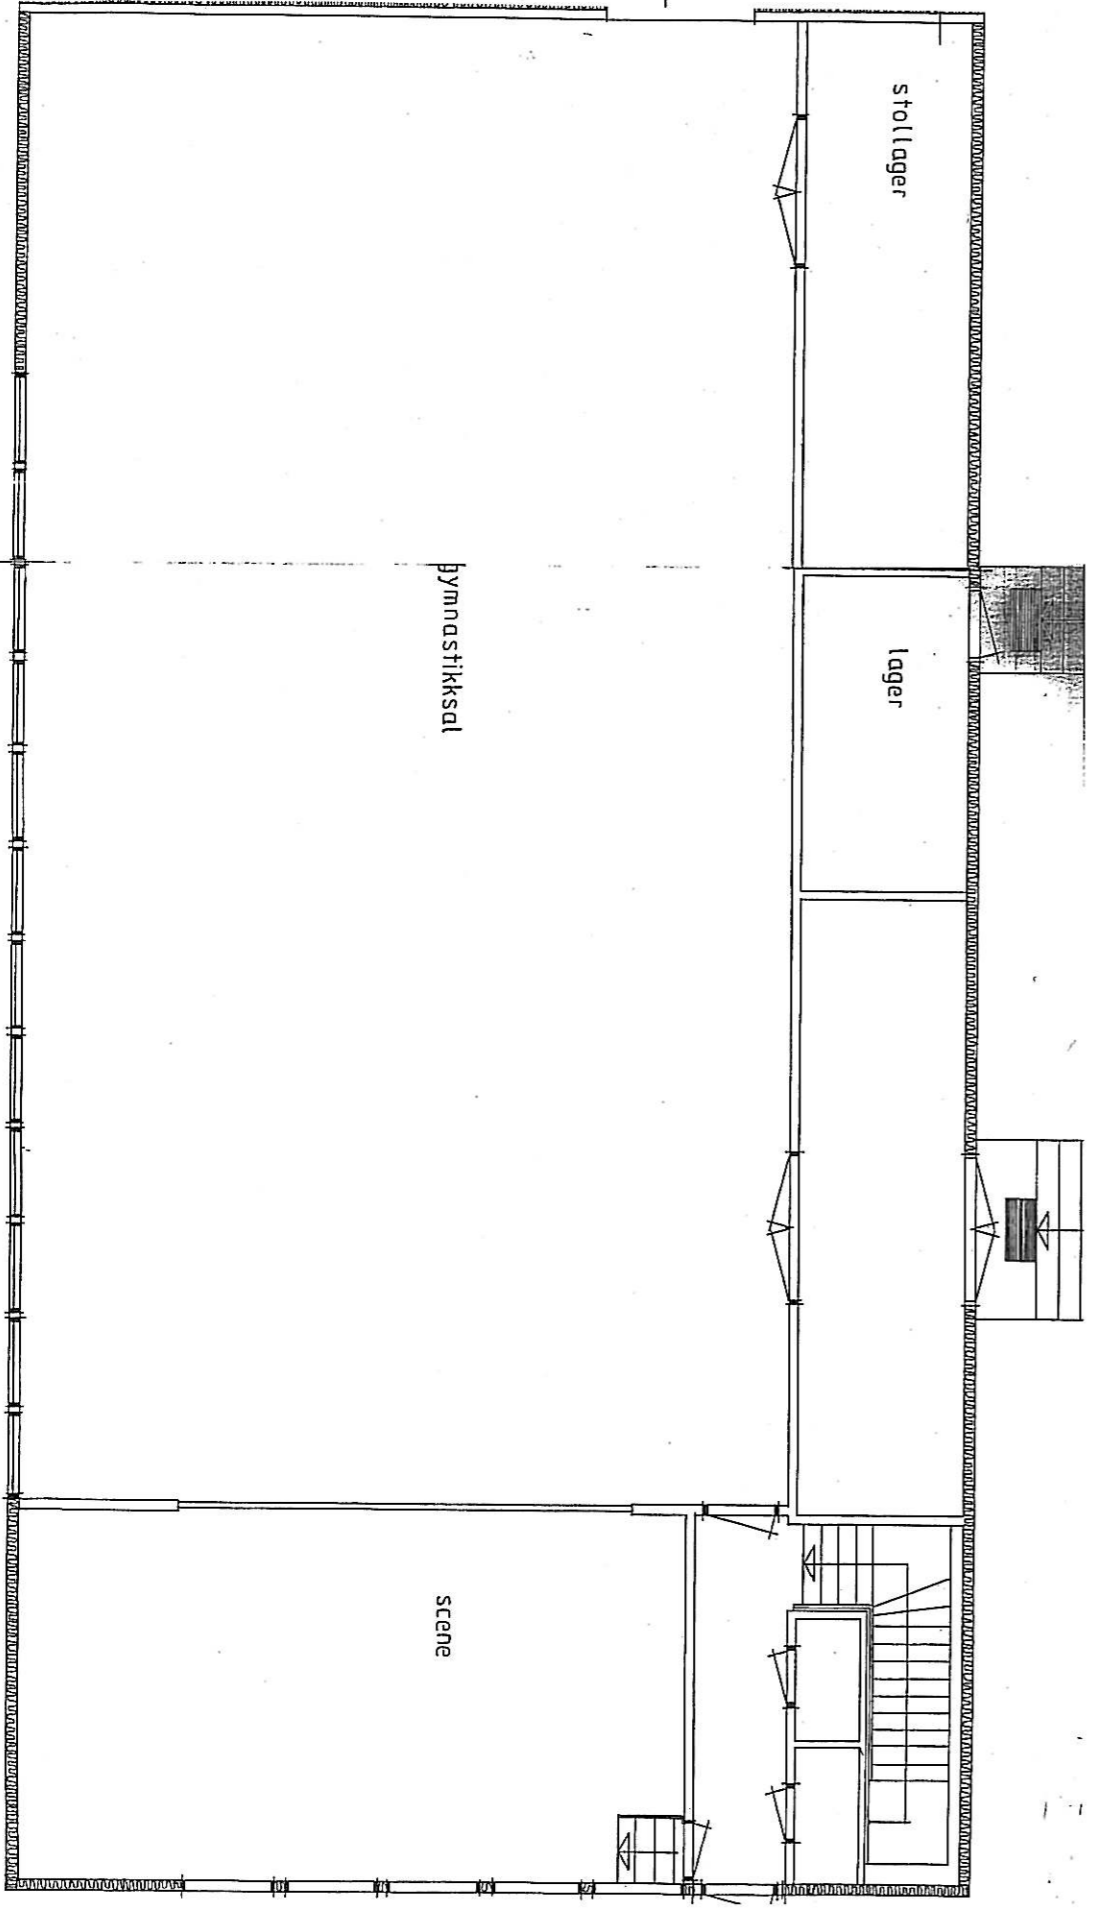

ingen målestokk.



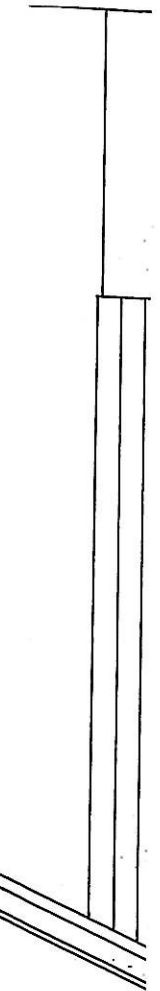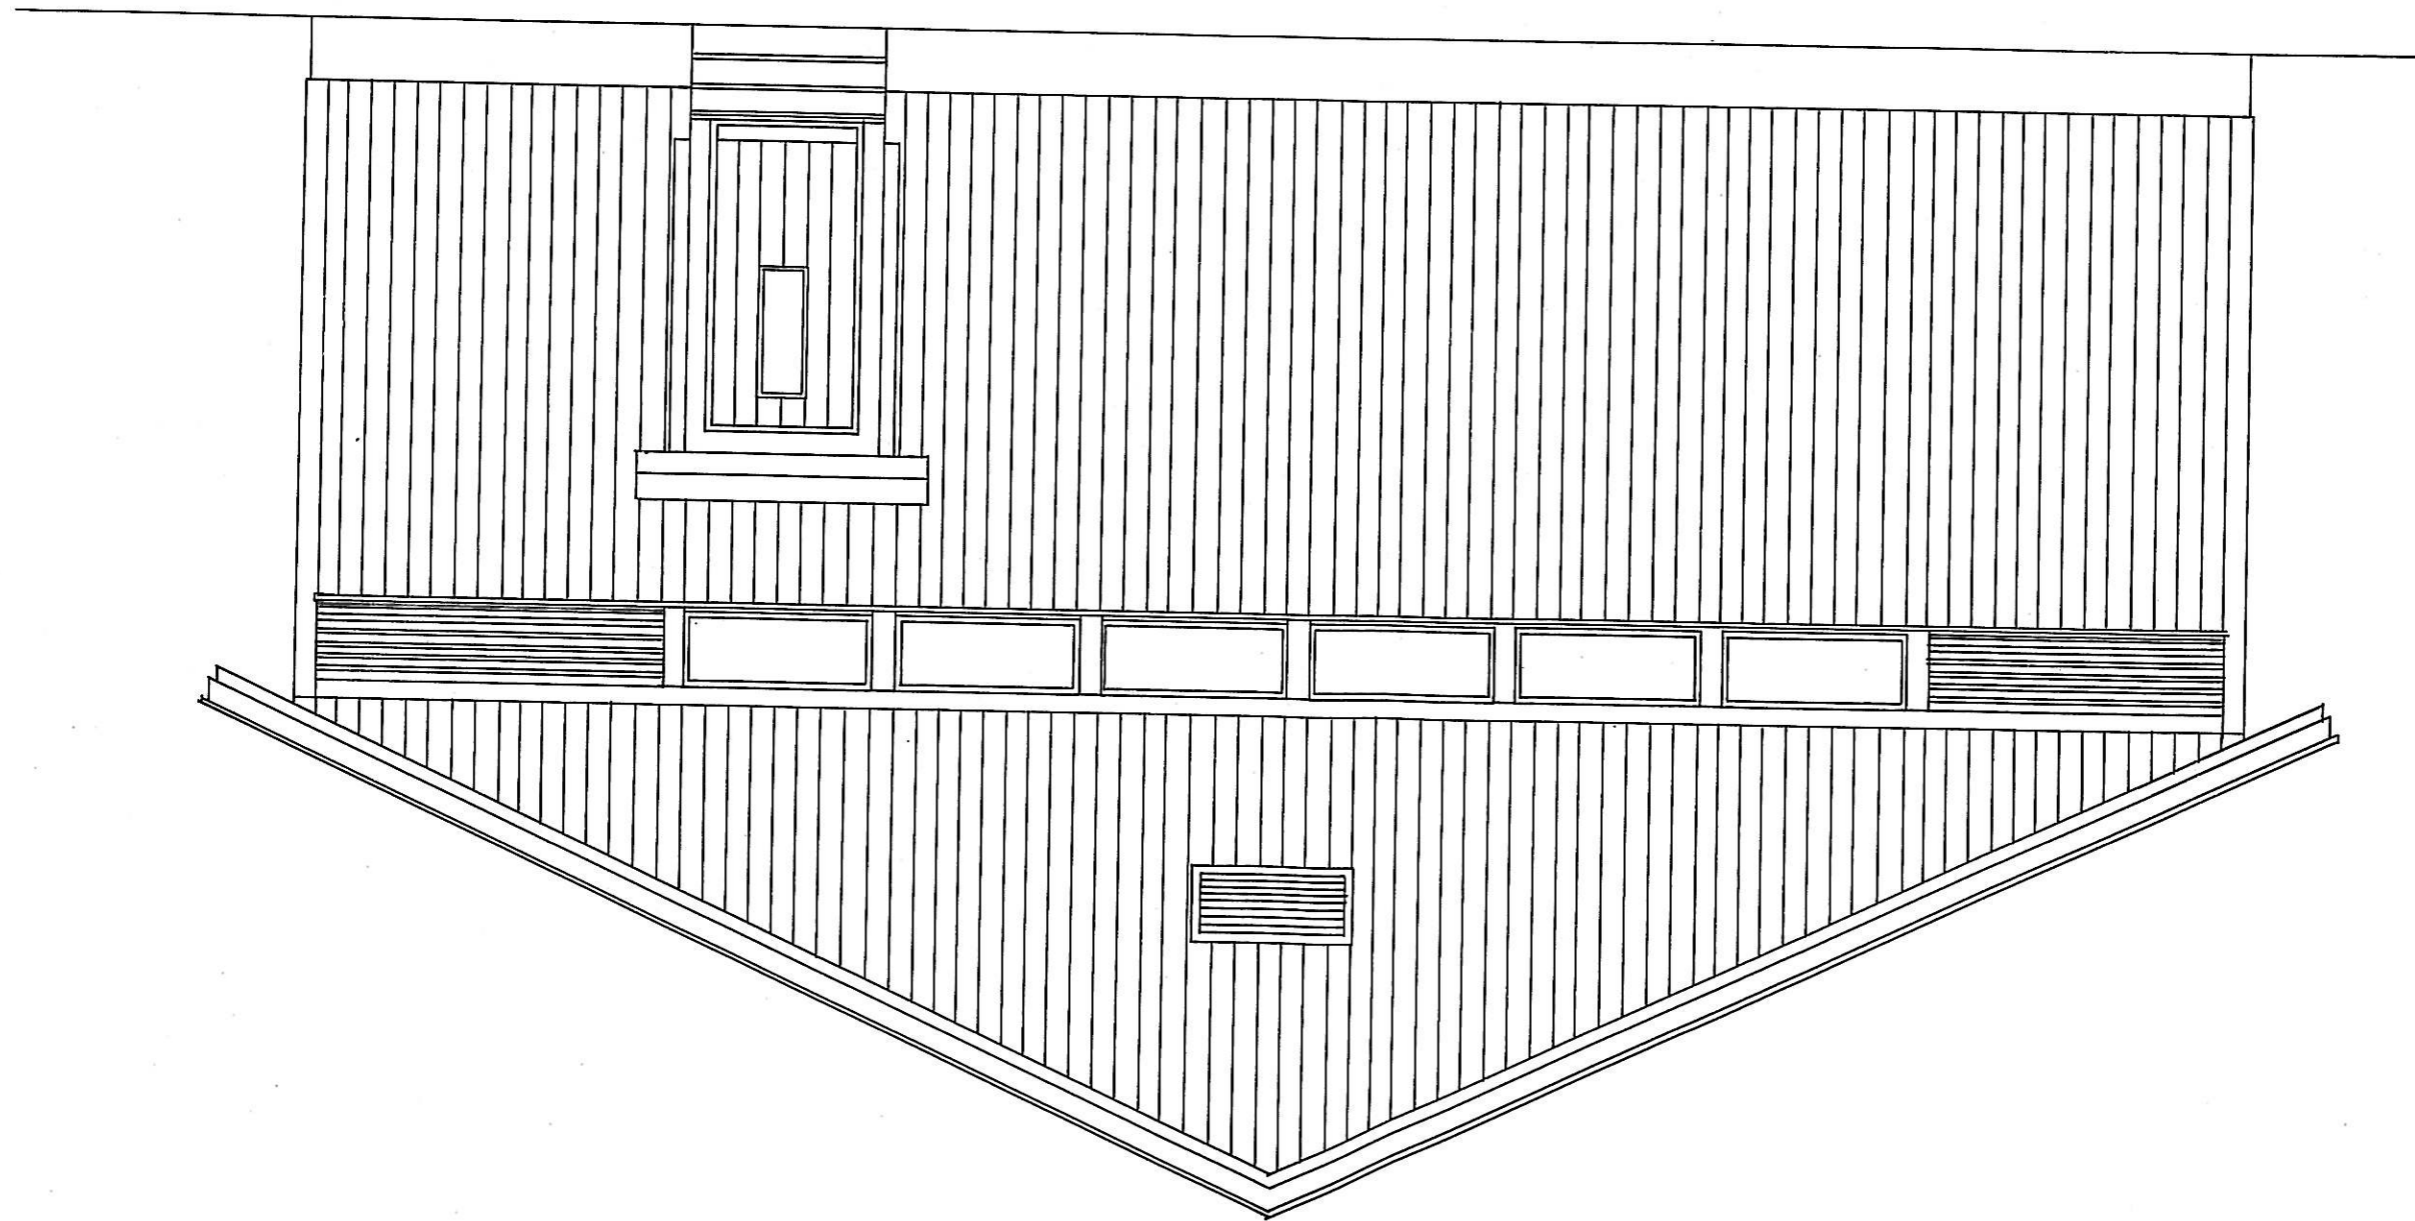

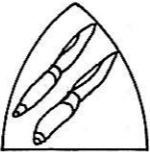TEGN.NR. 09		Vestre Toten kommune		TEKNISK ETAT			
SAK NR.		fasader mot SYDVEST og NORDØST					
KONTR.		REINSVOLL SKOLE "gymnastikksal"					
TEGN.		gnr 4 2 bnr 53					
MÅLESTOKK 1:50		KONTROLLERT 01					
J.B.	11.95						

