
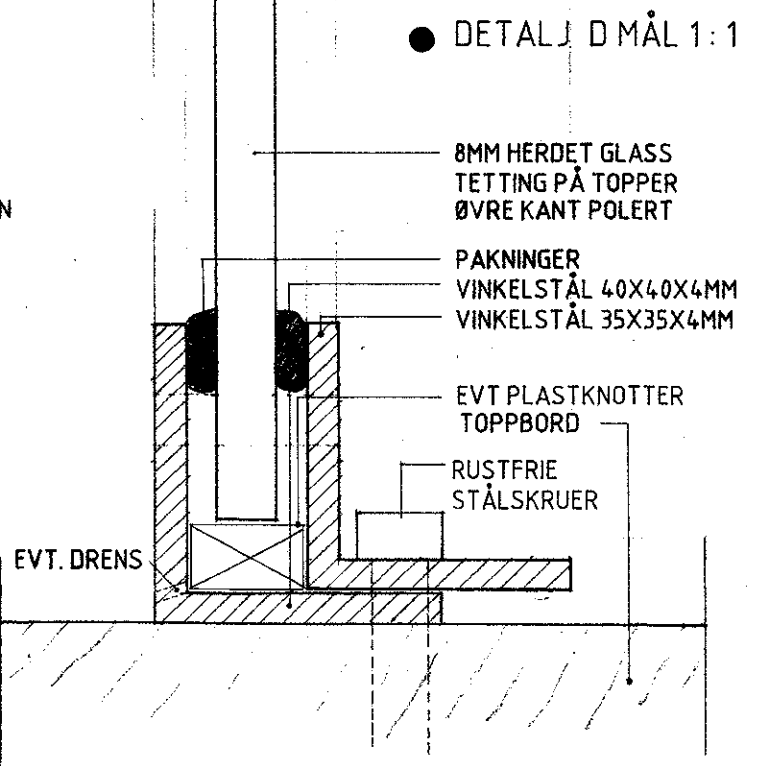



● SNITT MÅL 1:10

TRAFIKK


HAGE

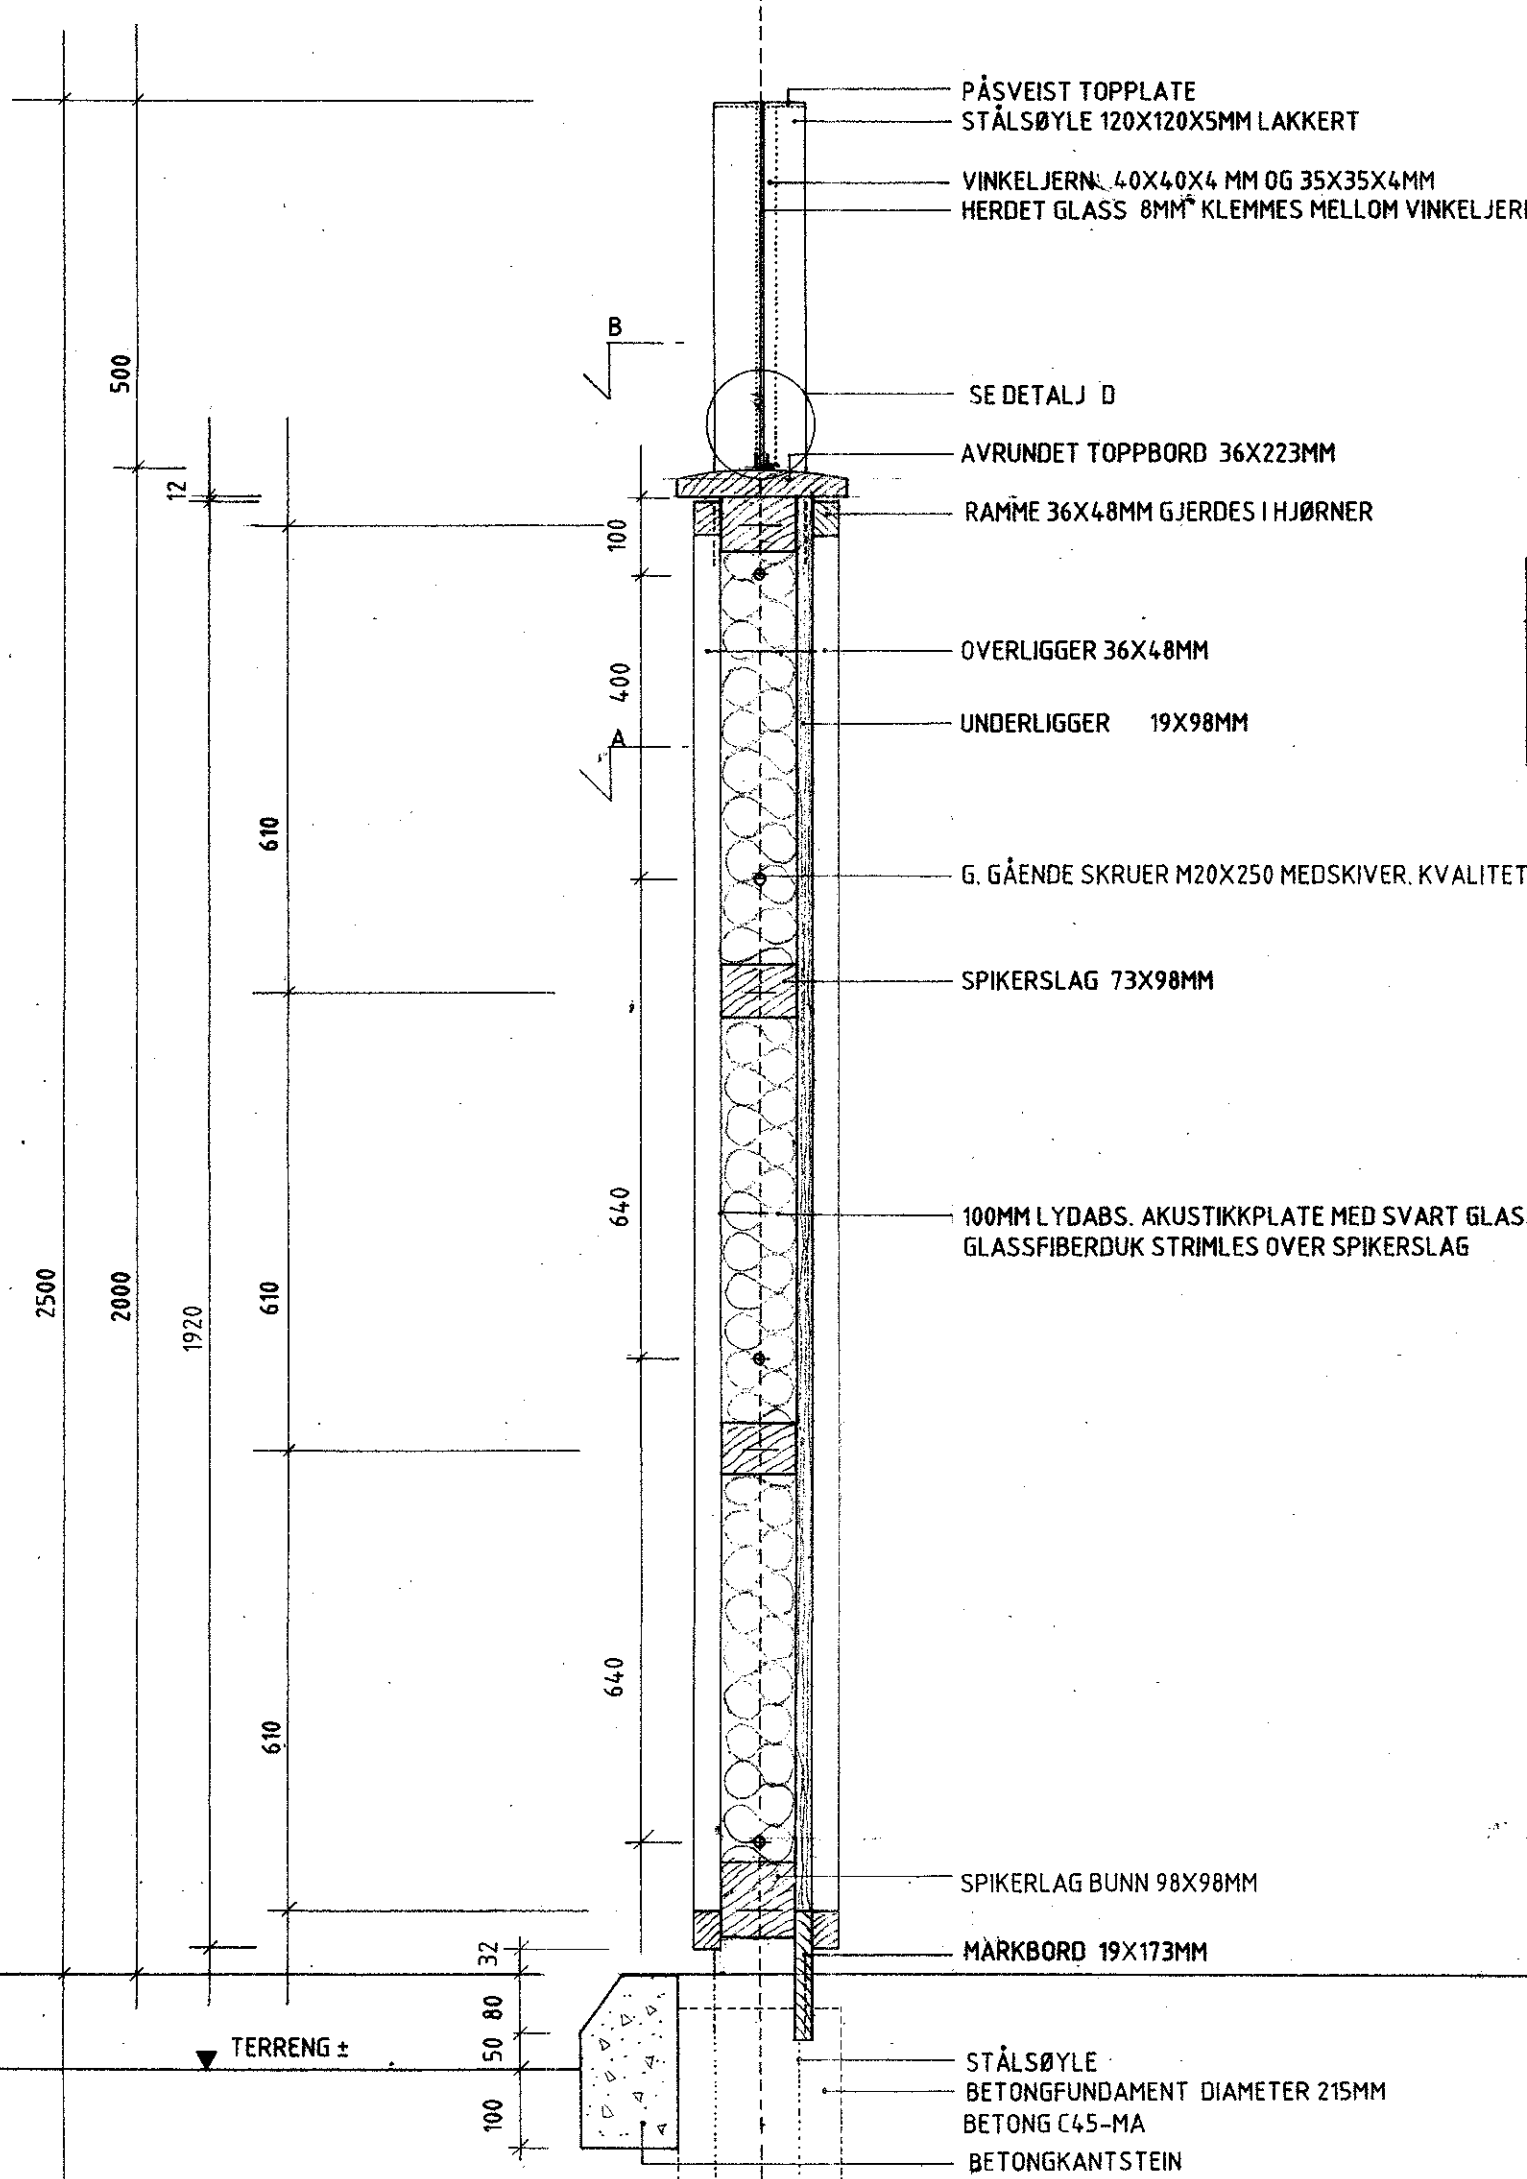

● OPPRISS MOT TRAFIKK MÅL 1:20

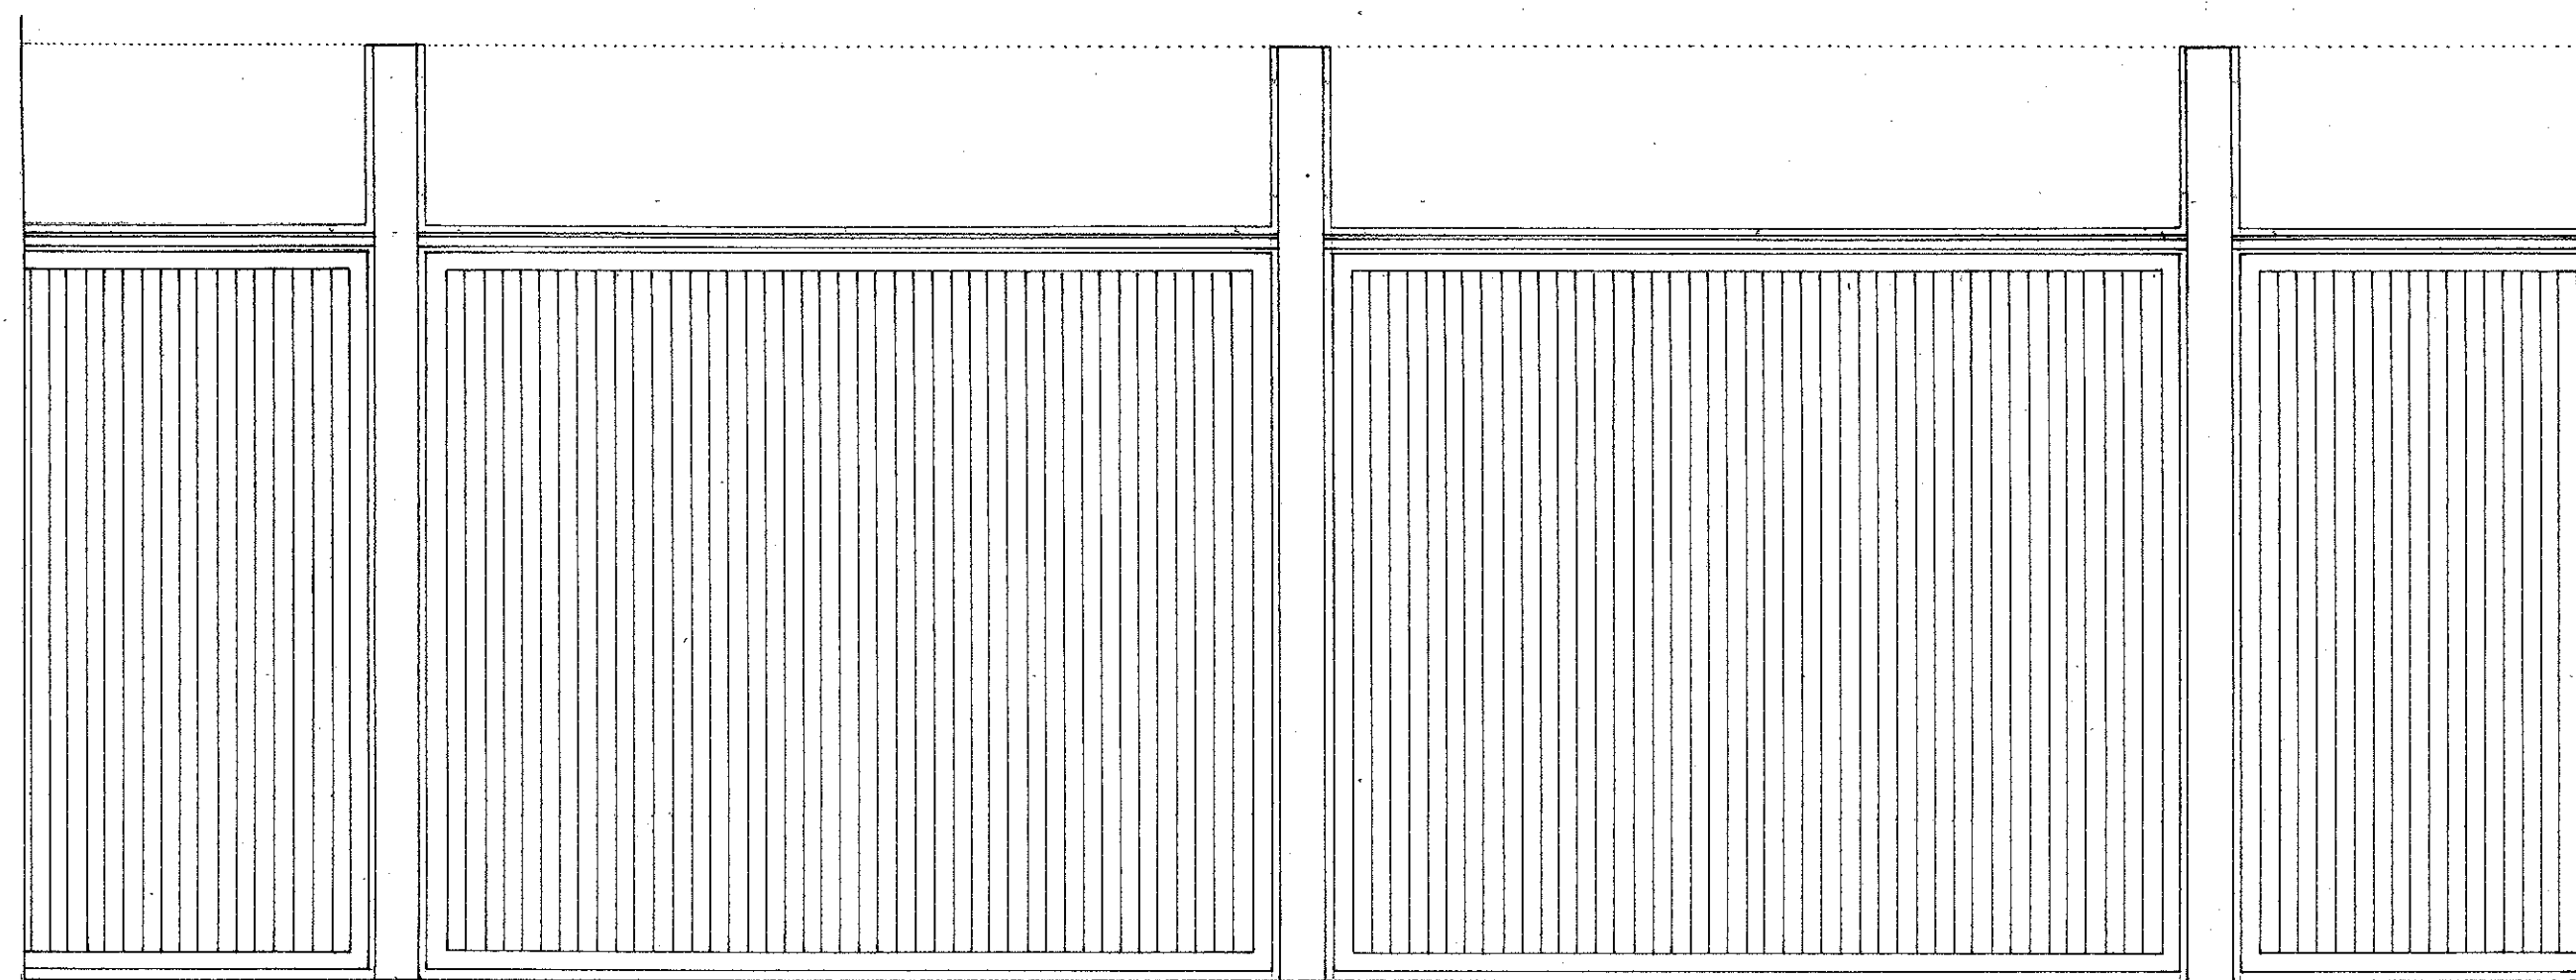


● OPPRISS MOT HAGE MÅL 1:20
VED HØYDEFORSKJELLER TAS DISSE PÅ HVER SIDE AV SØYLER

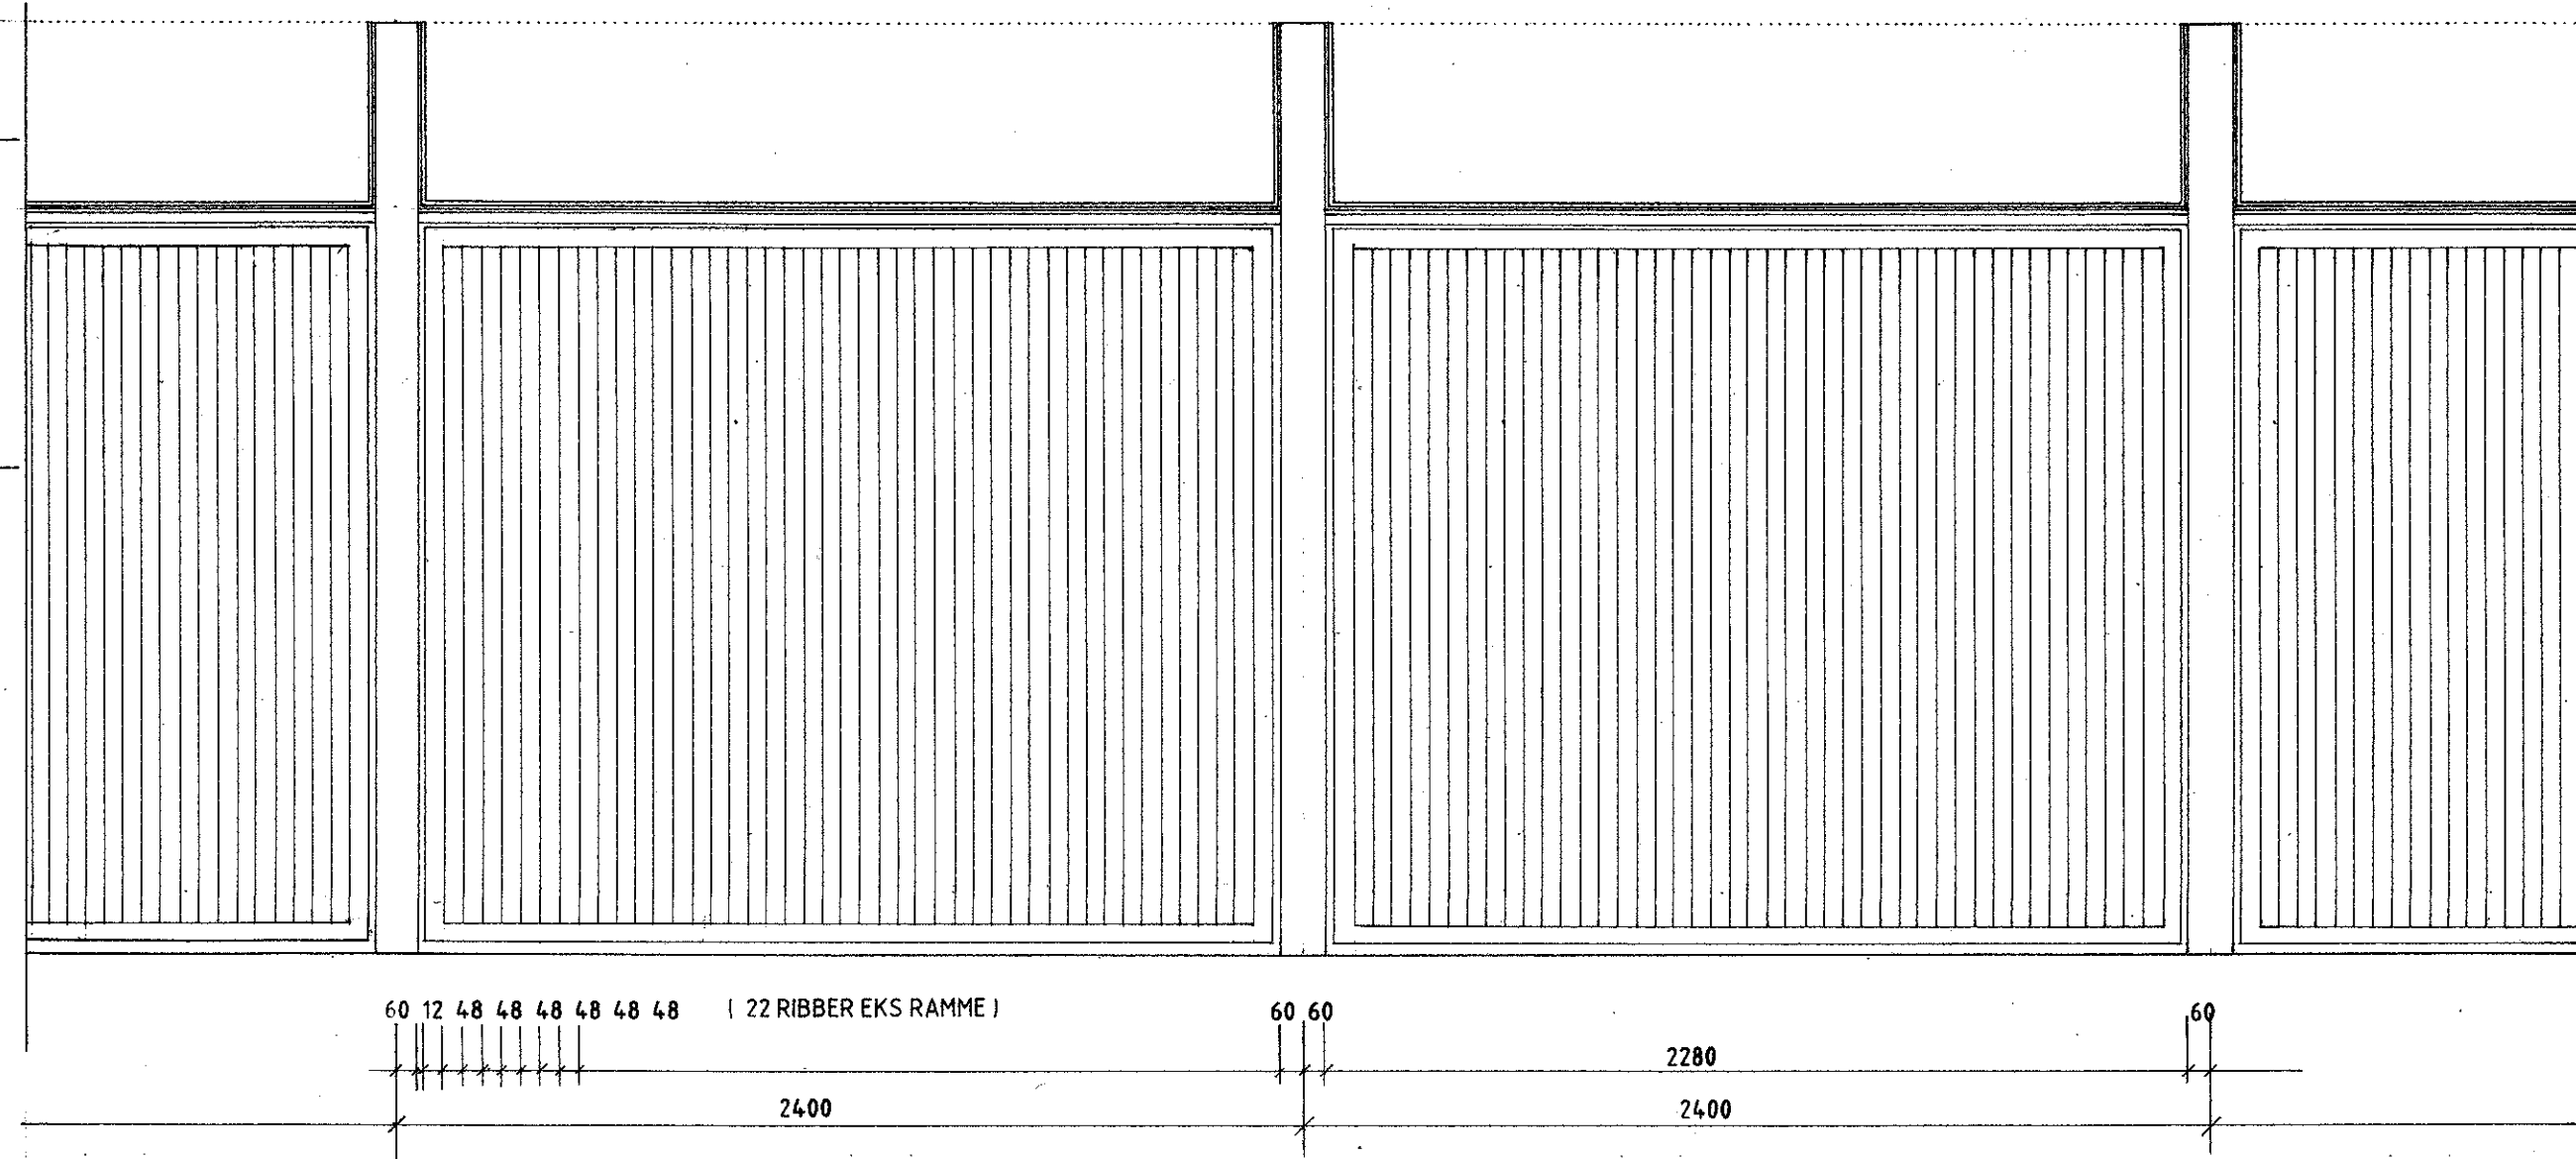

- ALT STÅL VARMGALV OG LAKKERES MED GLIMMERLAKK GRAPHIT
ALT TRE ROYALIMPR MED UPIGMENTERT
- STÅLSØYLER: ST 52 VF HUP 120X120X5MM
VARMGALV KL. B NS 1978
- ALT TRE VIRKE T24 ELLER HØYERE
ALLE SYNLIGE TREFLATER SKAL VÆRE HØVLET
- STATISKE BEREKNINGER VED STATENS VEGVESEN ROGALAND
- NB! ALLE MÅL KONTROLLERES PÅ STEDET.

● DETALJ A MÅL 1:5

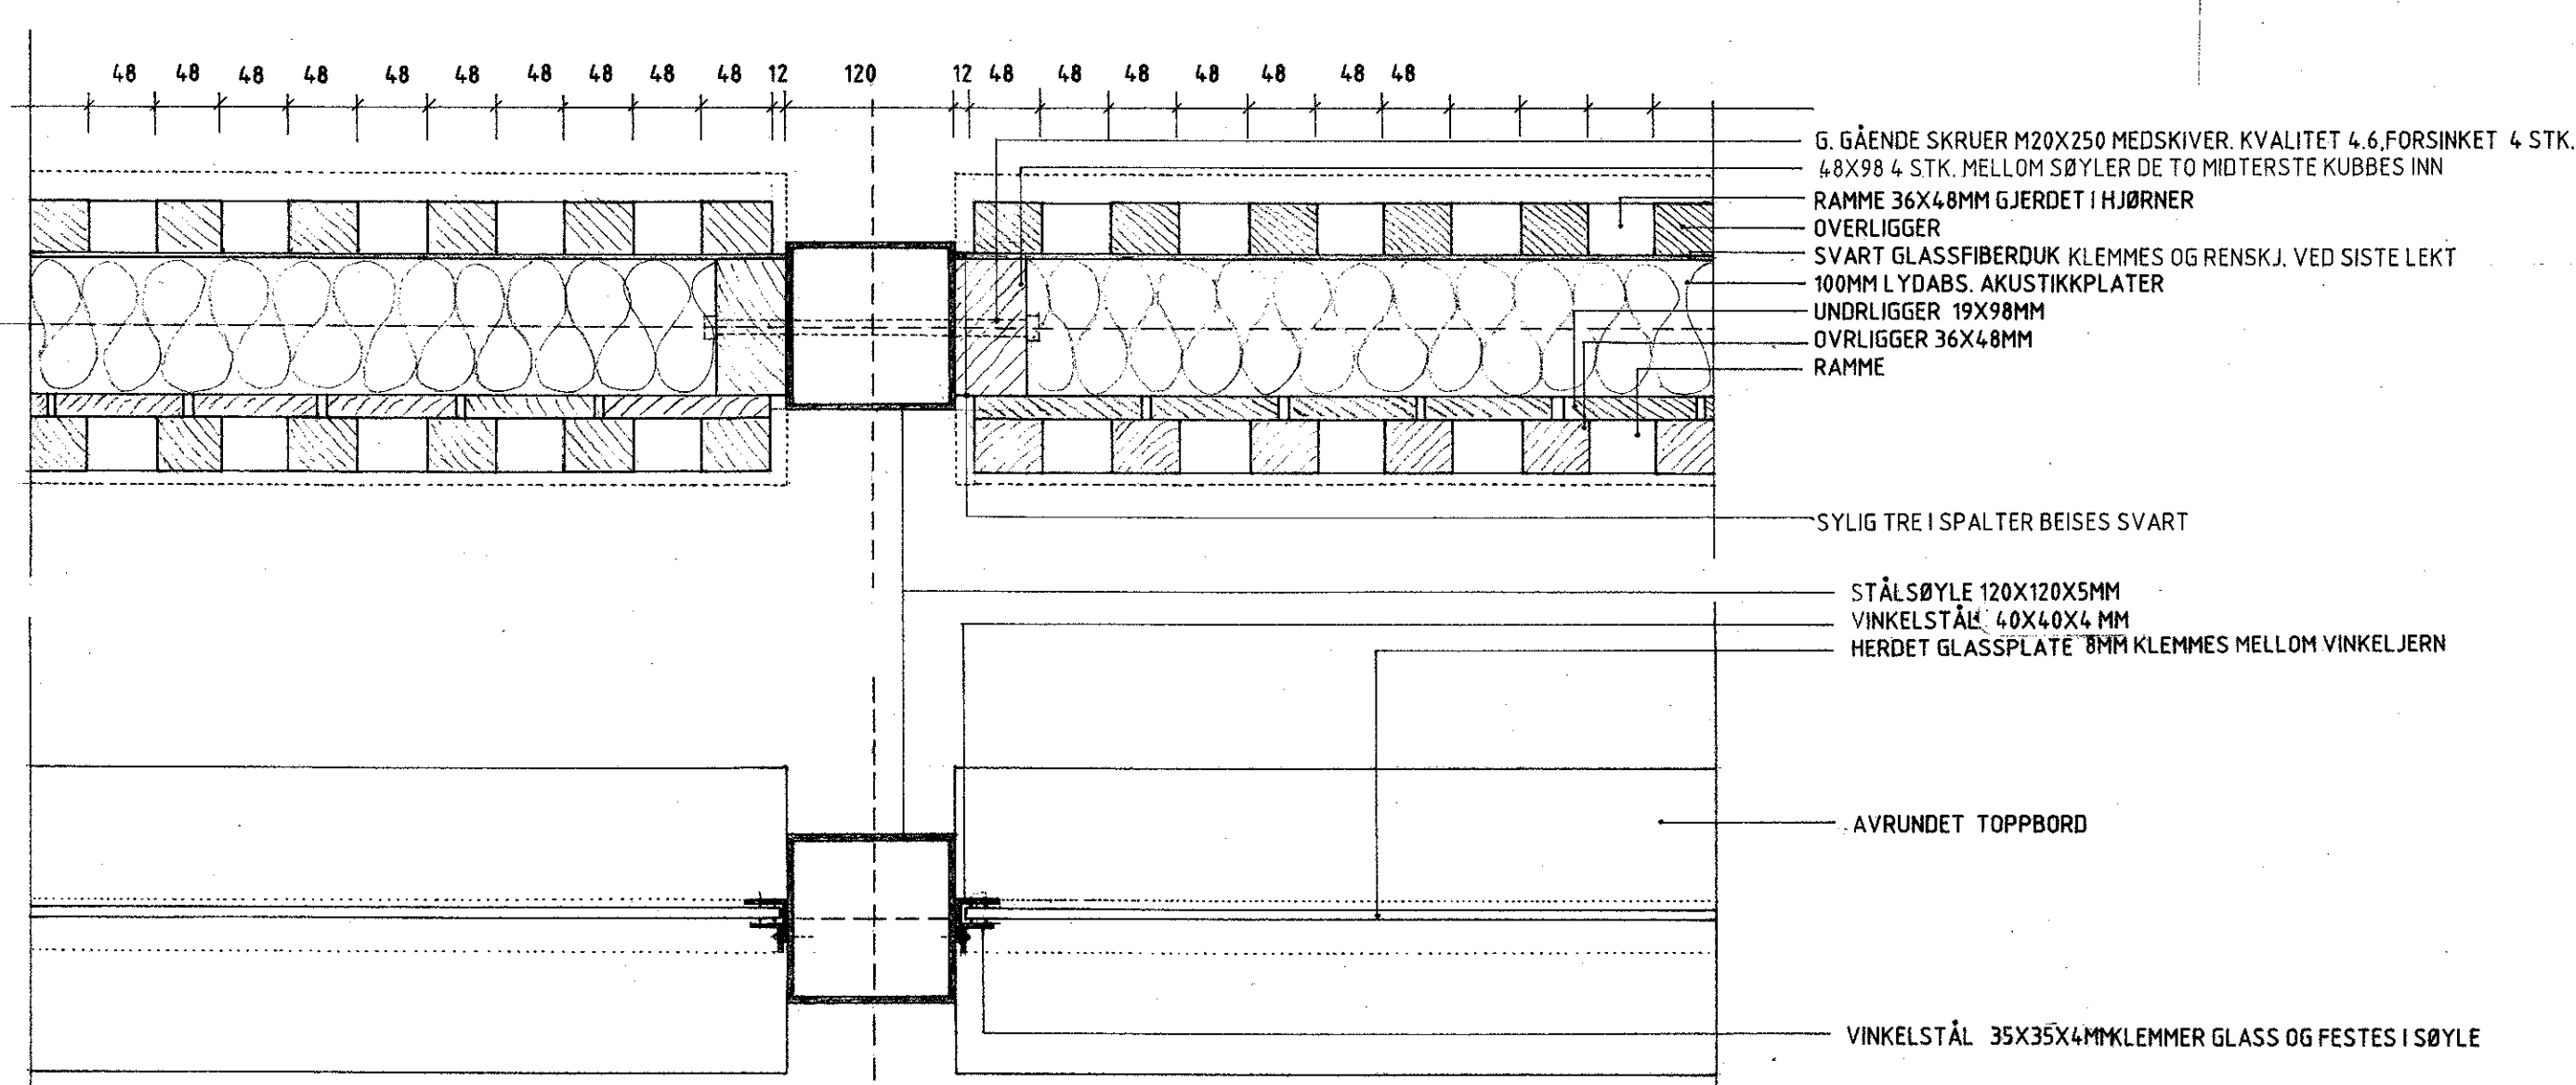

● DETALJ B MÅL 1:5



Rev. nr.	Erstatning - endring	Dato	Sign.
STATENS VEGVESEN ROGALAND		Målestokk	1:20, 1:10, 1:5, 1:1
FORELØPIG 060297		Tegner	
Rv 44 MILJØPRIORITERT GJENNOMKJØRING GAUSEL SENTER SAMT TILSTØTENDE STREKNINGER DEL A		Ark. nr.	
BYGGEPLAN STØYSKJERM TYPE 2A "HAGEGERDE MED GLASS"		SIVILARKITEKTER MNAL MILDE HAGA • RINE GROV HOLLEBOBYG 19 4288 STAVANGER	Tegn. nr.
			J2