







6


SIPORX-ELEMENTER MED NOT OG FJÆR FOR MONTERING SE TEGN NR: 106

BYGGERI KONTROLL
31 MAR 1965

G. PAULSEN A/S MØLLERGATEN 11		ARK. 28.5.65
MØBELFORRETNING		KERET 23.11.64
PLAN AV 2 ETASJE		DATO 29.10.64
K.L. PLATOU-ARKITECTURBUREAU KØBENHAVN 25 DØD. TEL. SEBORG 2041 84		NO. 807 81
		BL. NR. 8
		SKALA 1/100

NEDFØTCEMERT- 19 X

-  ARBEET
BETONG
-  LETBETONG
-  TEGL
-  TRE
-  LECA
-  ISOLASJON

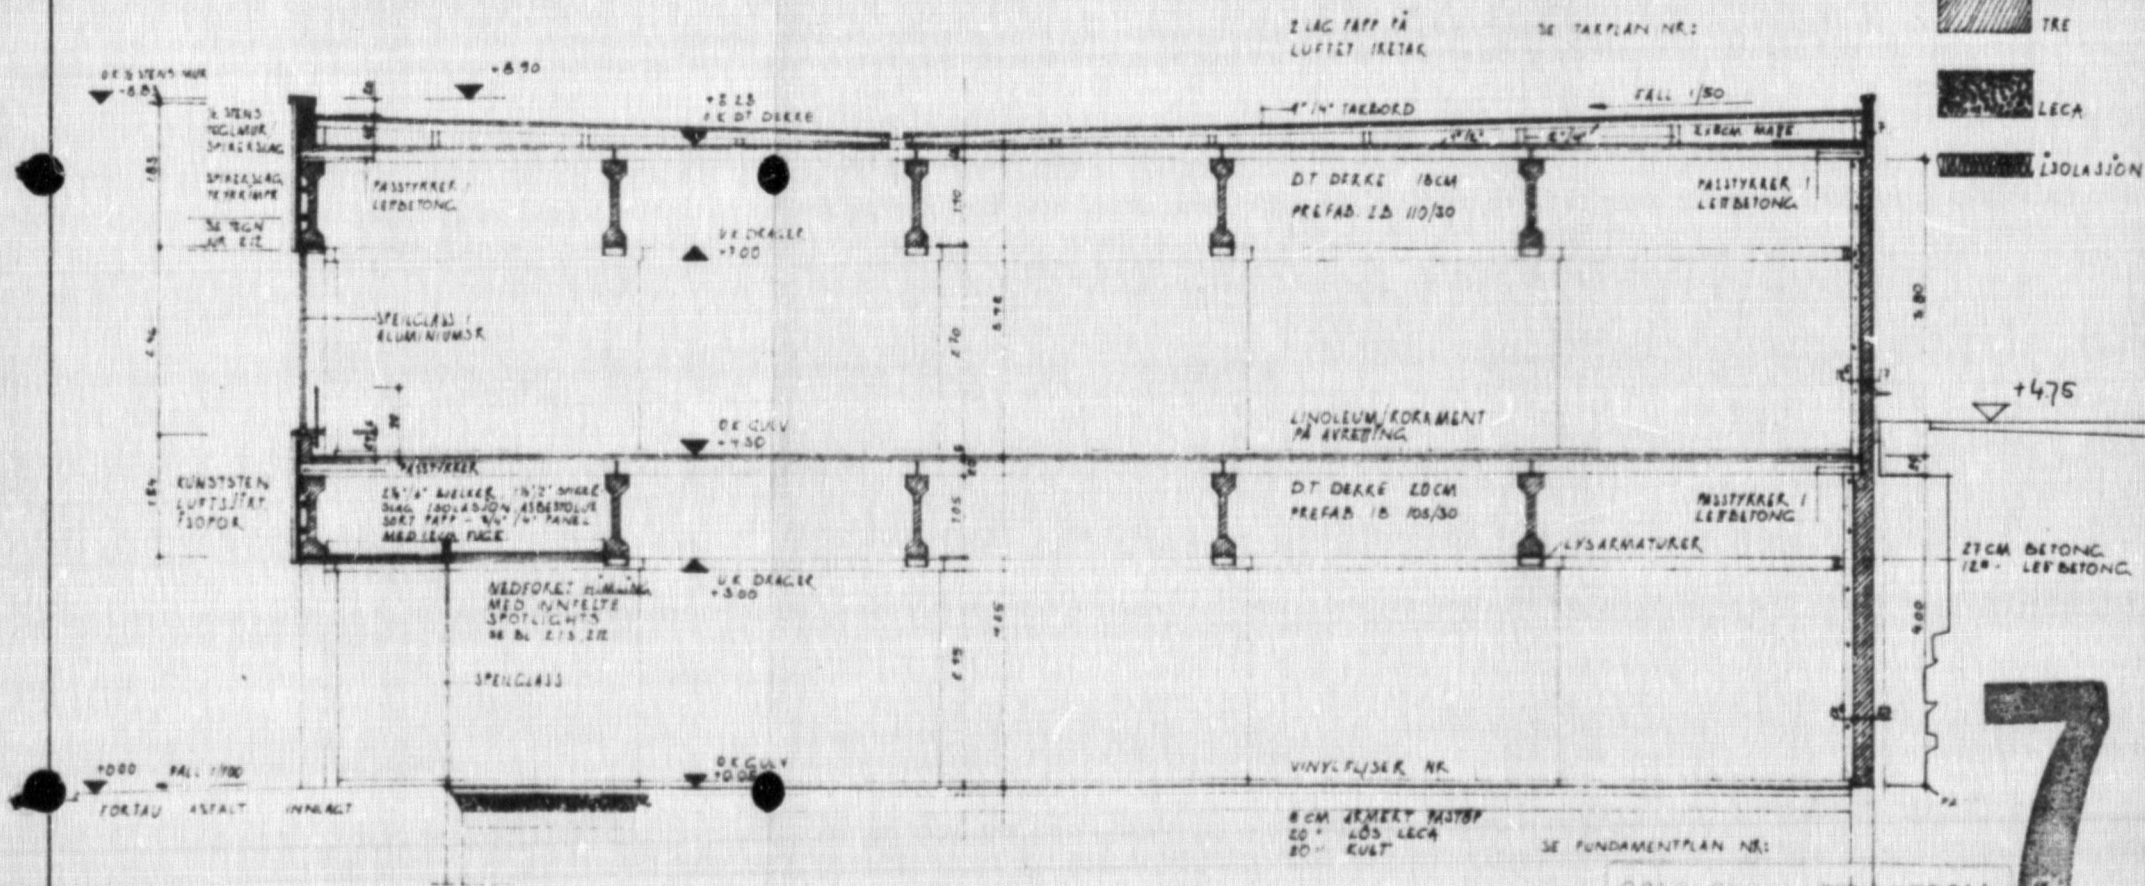

7

OSLO BILKONTROLL
MOTT
31 MAR 1965

C. PAULSEN A/S MØLLERGT 11	DATE 126.5.65
MØBELFORRETNING	BAR 1607 A3
SNITT	BL. NR. 9
F. S. PLATON - TILBYTT BIL - GÅRDMØT. 25 - OSLO - T.F. 2000	BL. 11 100
	2000 - E. 8