



Fasade Øst

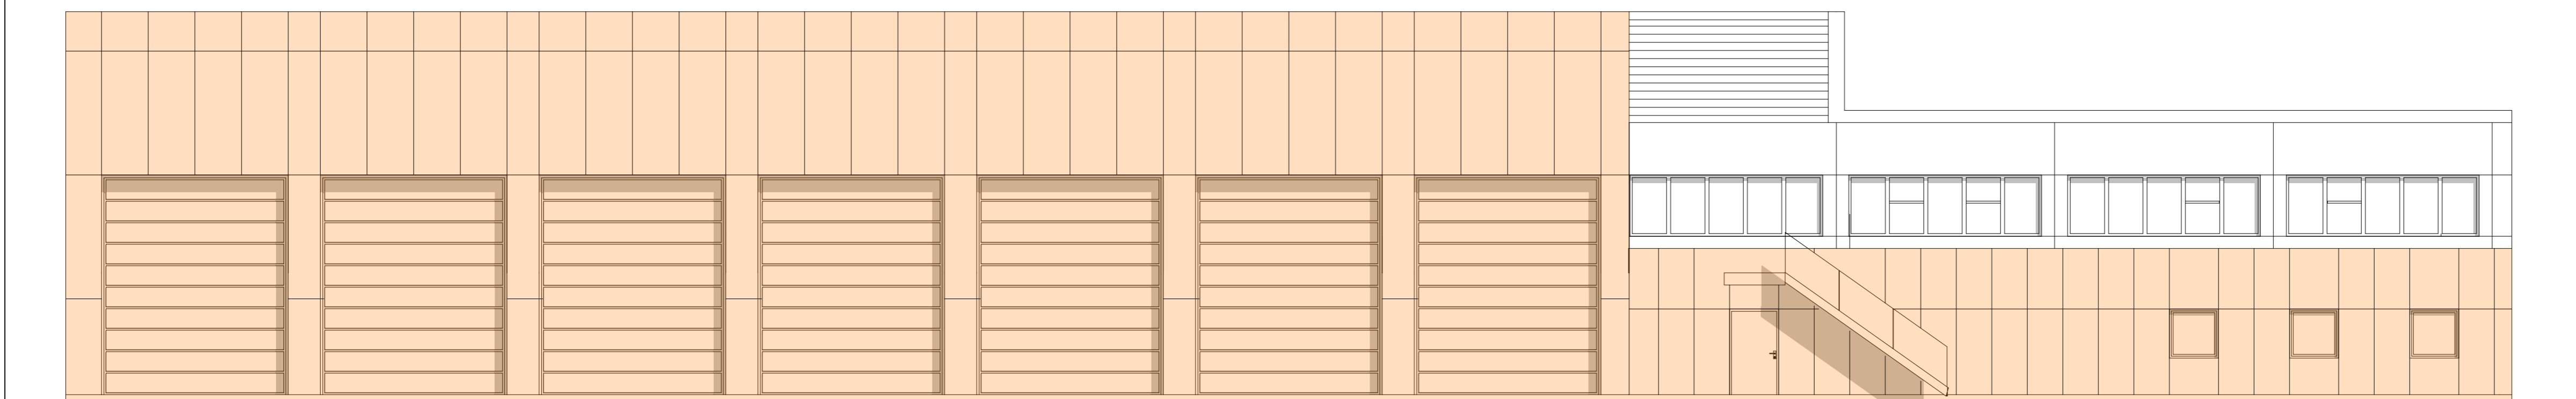

Fasade Vest

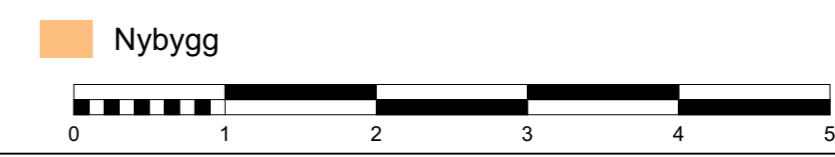

PROSJEKTNR.	TEGNINGSNR.	REV.
160036	AF301	

Rev	Beskrivelse	Dato	Sign	Kontr

Lokalisering:

Eks.
 Ny

Denne tegningen er beskyttet ved lov om opphavsrett til åndsverk av 12.5.1961 og må ikke kopieres eller benyttes uten opphavsmannens samtykke. Opphavsretten tilhører GNIST ARKITEKTER AS.

Adresse: Sjøgata 5, 8006 Bodø
 Tel: +47 456 16 900
 E-post: post@gnistark.no
 www: gnistark.no

PROSJEKT

Fauske VGS, Bygg 2 Søbbesva

Nordland fylkeskommune
 ADRESSE: Løvgavlveien 11 FAUSKE 8208 Norge
 GNR/BNR: 103/832/0

TEGNING

Fasade Vest og Øst

MALESTOKK	ALLE MÅL I	DATO
A3 - 1:100	MM	27.03.20
SAKSBEH.	TEGNET AV	KONTROLL
DEO	JBH	DEO

FASE:

RAMMESØKNAD

PROSJEKTNR.	TEGNINGSNR.	REV.
160036	AF301	