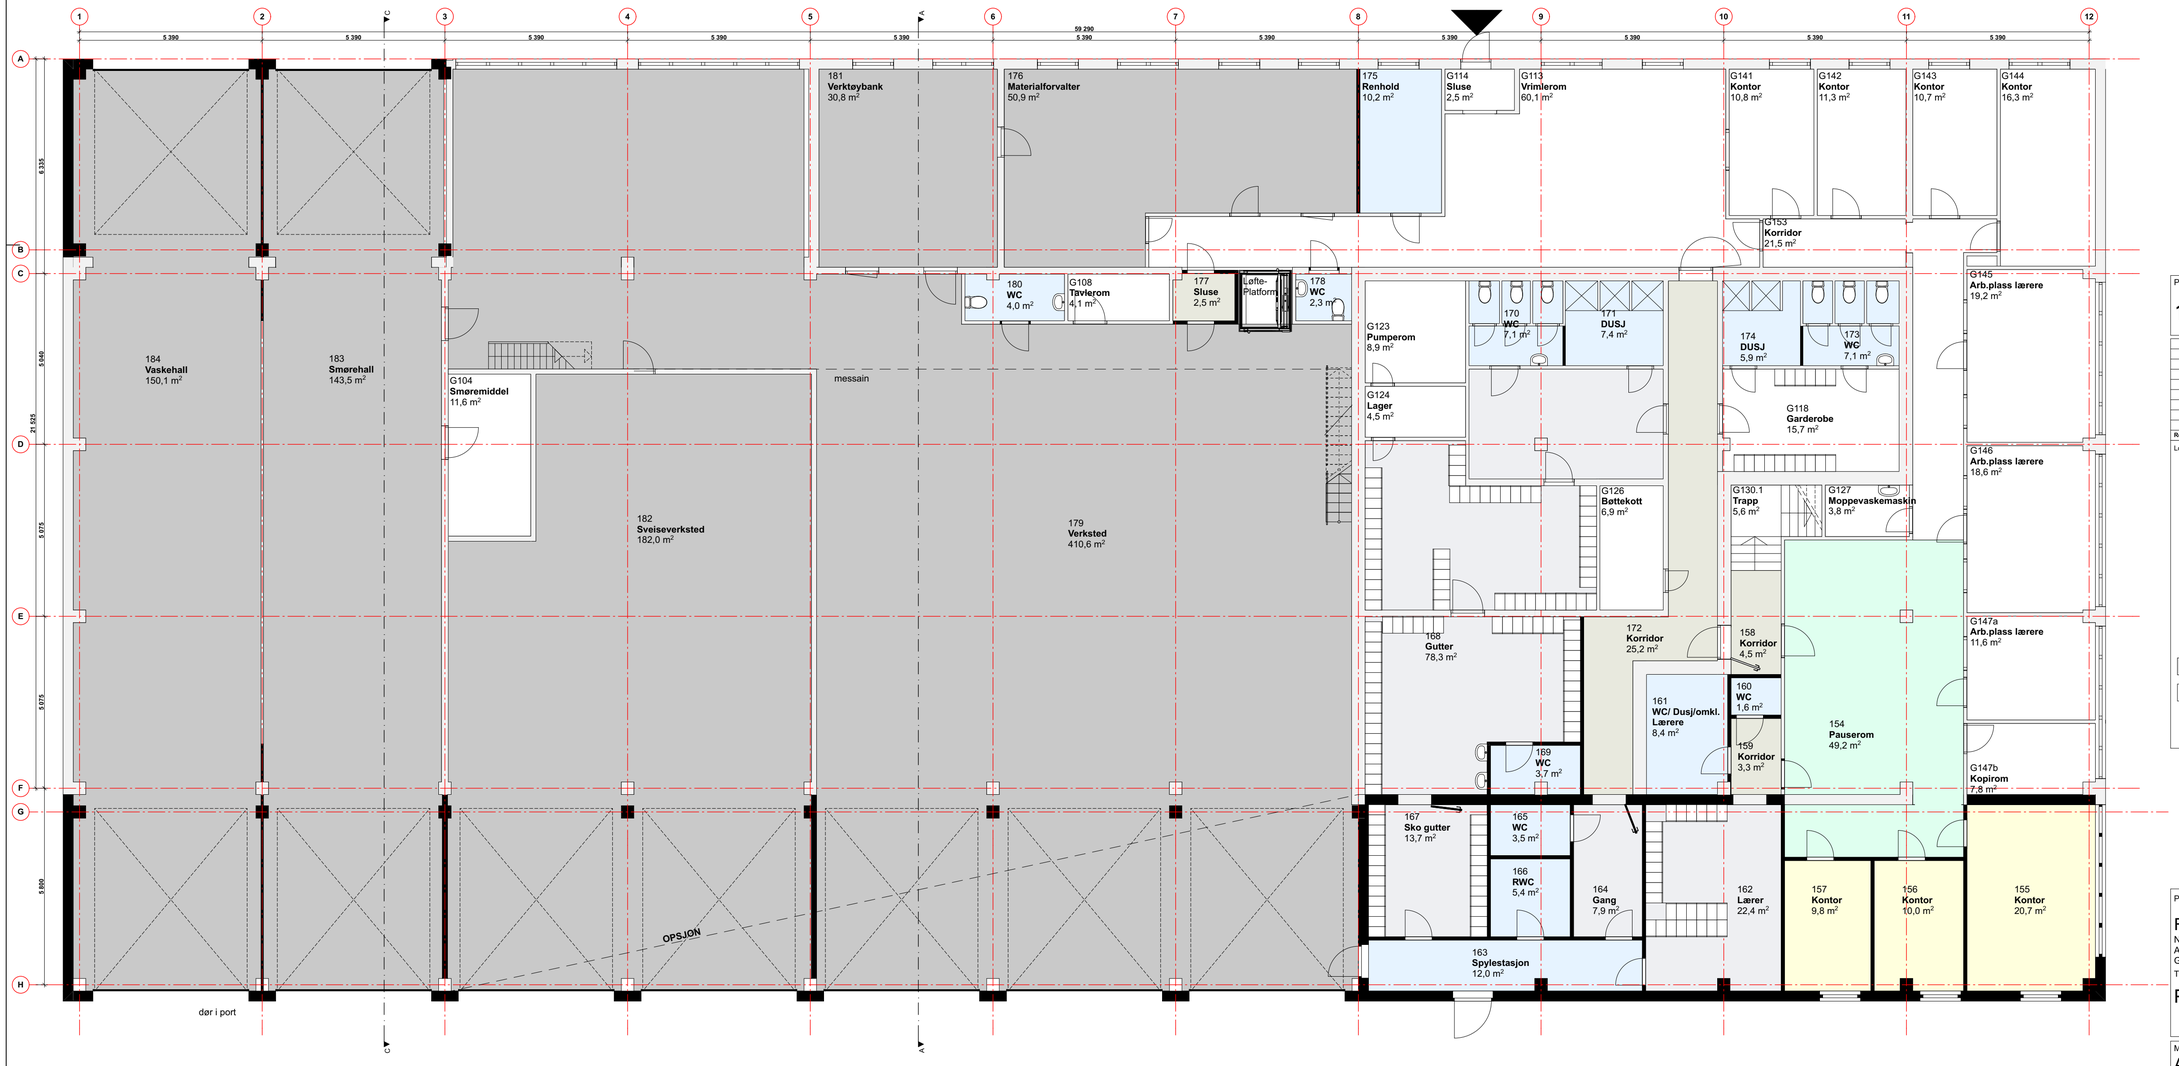

Soner med farge: Vesentlig berørt av ombygging eller nye arealer

Nye konstruksjoner

0 1 2 3 4 5

PROSJEKTNR.	TEGNINGSNR.	REV.
160036	AP101	

Rev	Beskrivelse	Dato	Sign	Kontr

Lokalisering:

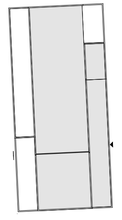

Eks.

Ny

N

Denne tegningen er beskyttet ved lov om opphavsrett til åndsverk av 12.5.1961 og må ikke kopieres eller benyttes uten opphavsmannens samtykke. Opphavsretten tilhører GNIST ARKITEKTER AS.

GNIST ARKITEKTER
Adresse: Sjøgata 5, 8006 Bodø
Tel: +47 456 16 900
E-post: post@gnistark.no
www: gnistark.no

PROSJEKT

Fauske VGS, Bygg 2 Søbbesva

Nordland fylkeskommune
ADRESSE: Løvgaviveien 11 FAUSKE 8208 Norge
GNR/BNR: 103/832/0

TEGNING

Plan 1. Etasje

MÅLESTOKK	ALLE MÅL I	DATO
A2 - 1:100	MM	27.03.20
SAKSBEH.	TEGNET AV	KONTROLL
DEO	JBH	DEO

FASE.

RAMMESØKNAD

PROSJEKTNR.	TEGNINGSNR.	REV.
160036	AP101	