


Fasade Sør

 


Fasade Nord

PROSJEKTNR. TEGNINGSNR. REV.


160036

Rev	Beskrivelse	Dato	Sign	Kontr

Lokalisering:

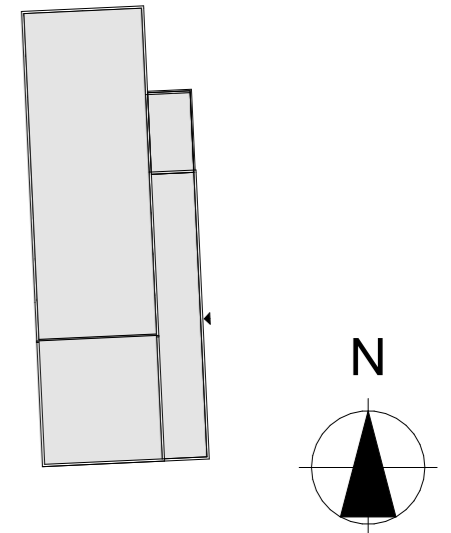

Denne tegningen er beskyttet ved lov om opphavsrett til åndsverk av 12.5.1961 og må ikke kopieres eller benyttes uten opphavsmannens samtykke. Opphavsretten tilhører GNIST ARKITEKTER AS.

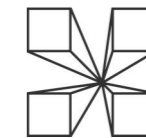

GNIST
ARKITEKTER

Adresse:
Tel:
E-post:
www:

Sjøgata 5, 8006 Bodø
+47 456 16 900
post@gnistark.no
gnistark.no

PROSJEKT

Fauske VGS, Bygg 2 Søbbesva

Nordland fylkeskommune
ADRESSE: Løvgavlveien 11 FAUSKE 8208 Norge
GNR/BNR: 103/832/0
TEGNING

Fasade Nord og Sør Eks.

MÅLESTOKK
A3 - 1:100

ALLE MÅL I
MM

DATO
27.03.20

SAKSBEH.
DEO

TEGNET AV
JBH

KONTROLL

FASE.

RAMMESØKNAD

PROSJEKTNR. TEGNINGSNR. REV.

160036

