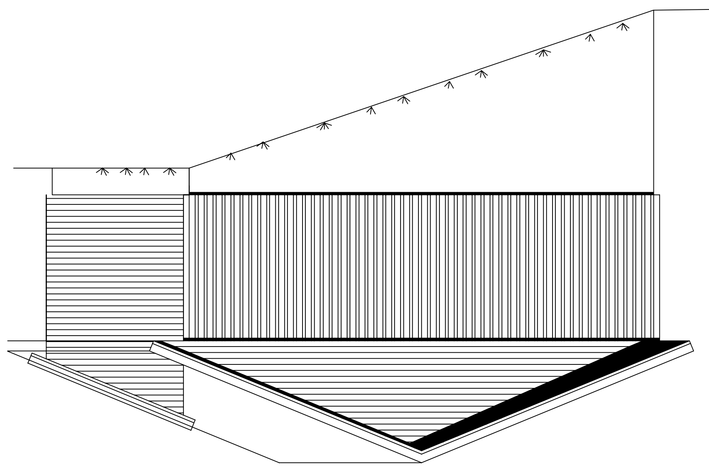

FASADER MOT 2ST

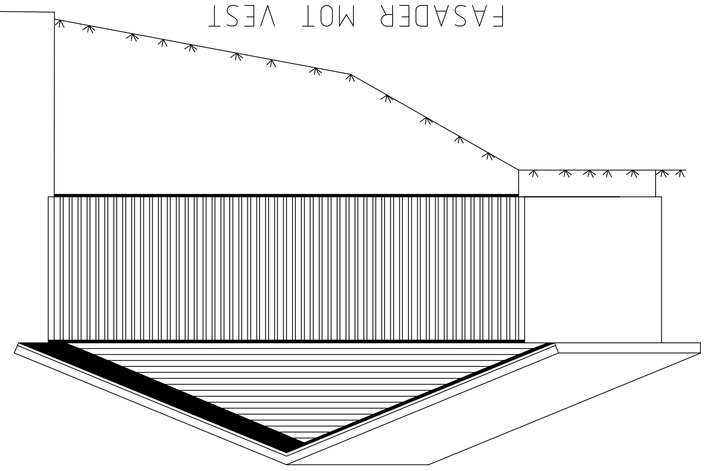

FASADER MOT VEST

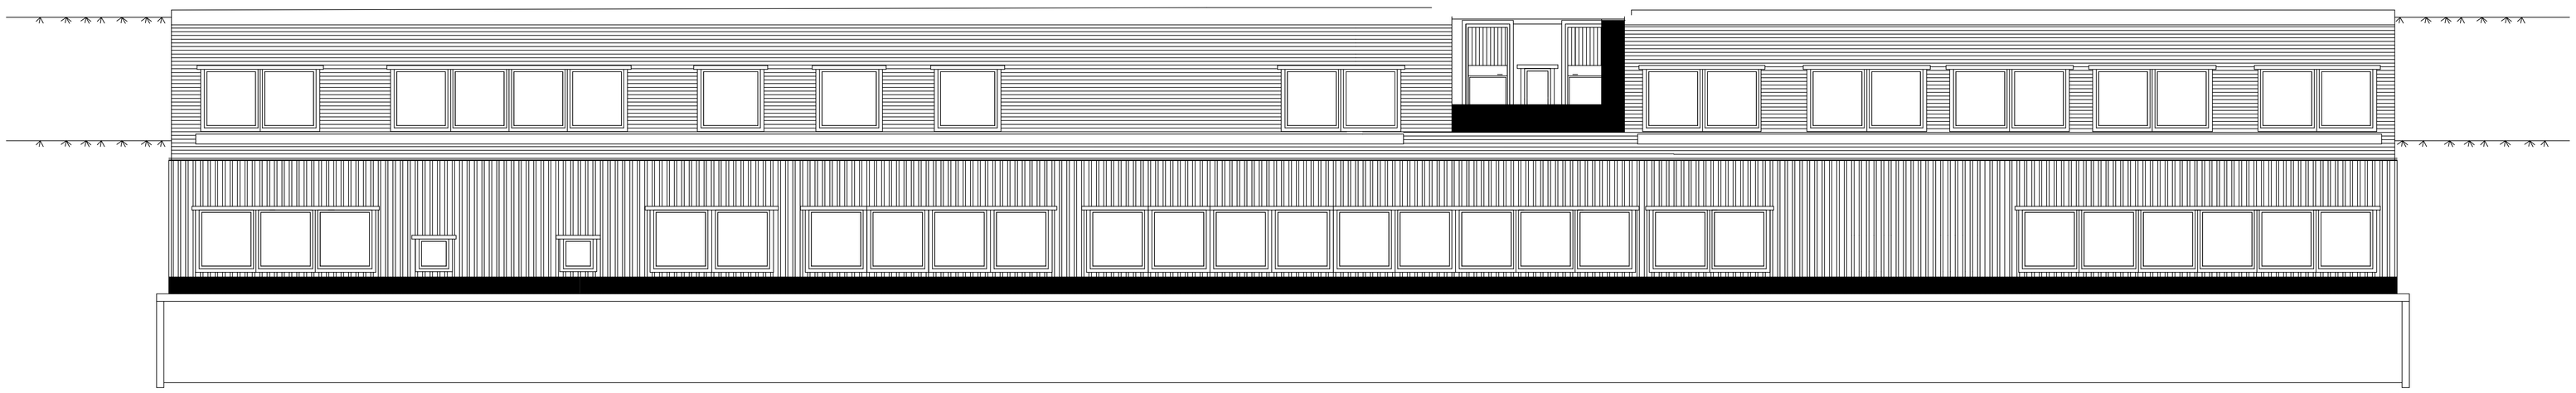

FASADER MOT SYD

MÅL: 1:50	ALLE MÅL I: MM	SAKSBEH: ENF	
DATO: 17.12.2018	TEGNET AV: ENF	KONTROLL:	
	PROSJEKTNR.: --	GODKJENT:	

TEGNING

Fasader

FAG	TYPE	FILER	TEGNINGSNR.	REVISJON
A	F	–	100	–