



Tegnforklaring:

Statsbygg

Nord


Grensesnitt for tekniske rom er ikke avklart

LERCHE ARKITEKTER
 Fridtjof Nansens plass 9, 0160 Oslo. Tlf: 22 00 31 90

Eksternt prosjektnr.: 1023401	Internt prosjektnr.: P1529	Dato: 30.03.20	Målestokk: 1 : 250	Tegner: NH	Kontroll: GID
----------------------------------	-------------------------------	-------------------	-----------------------	---------------	------------------

1023401 PBB Prosjekt Blått Bygg - FSH
 NORD Universitet

A236 Grensesnitt tiltak og ansvar 1.et Fase:
 Programskisse

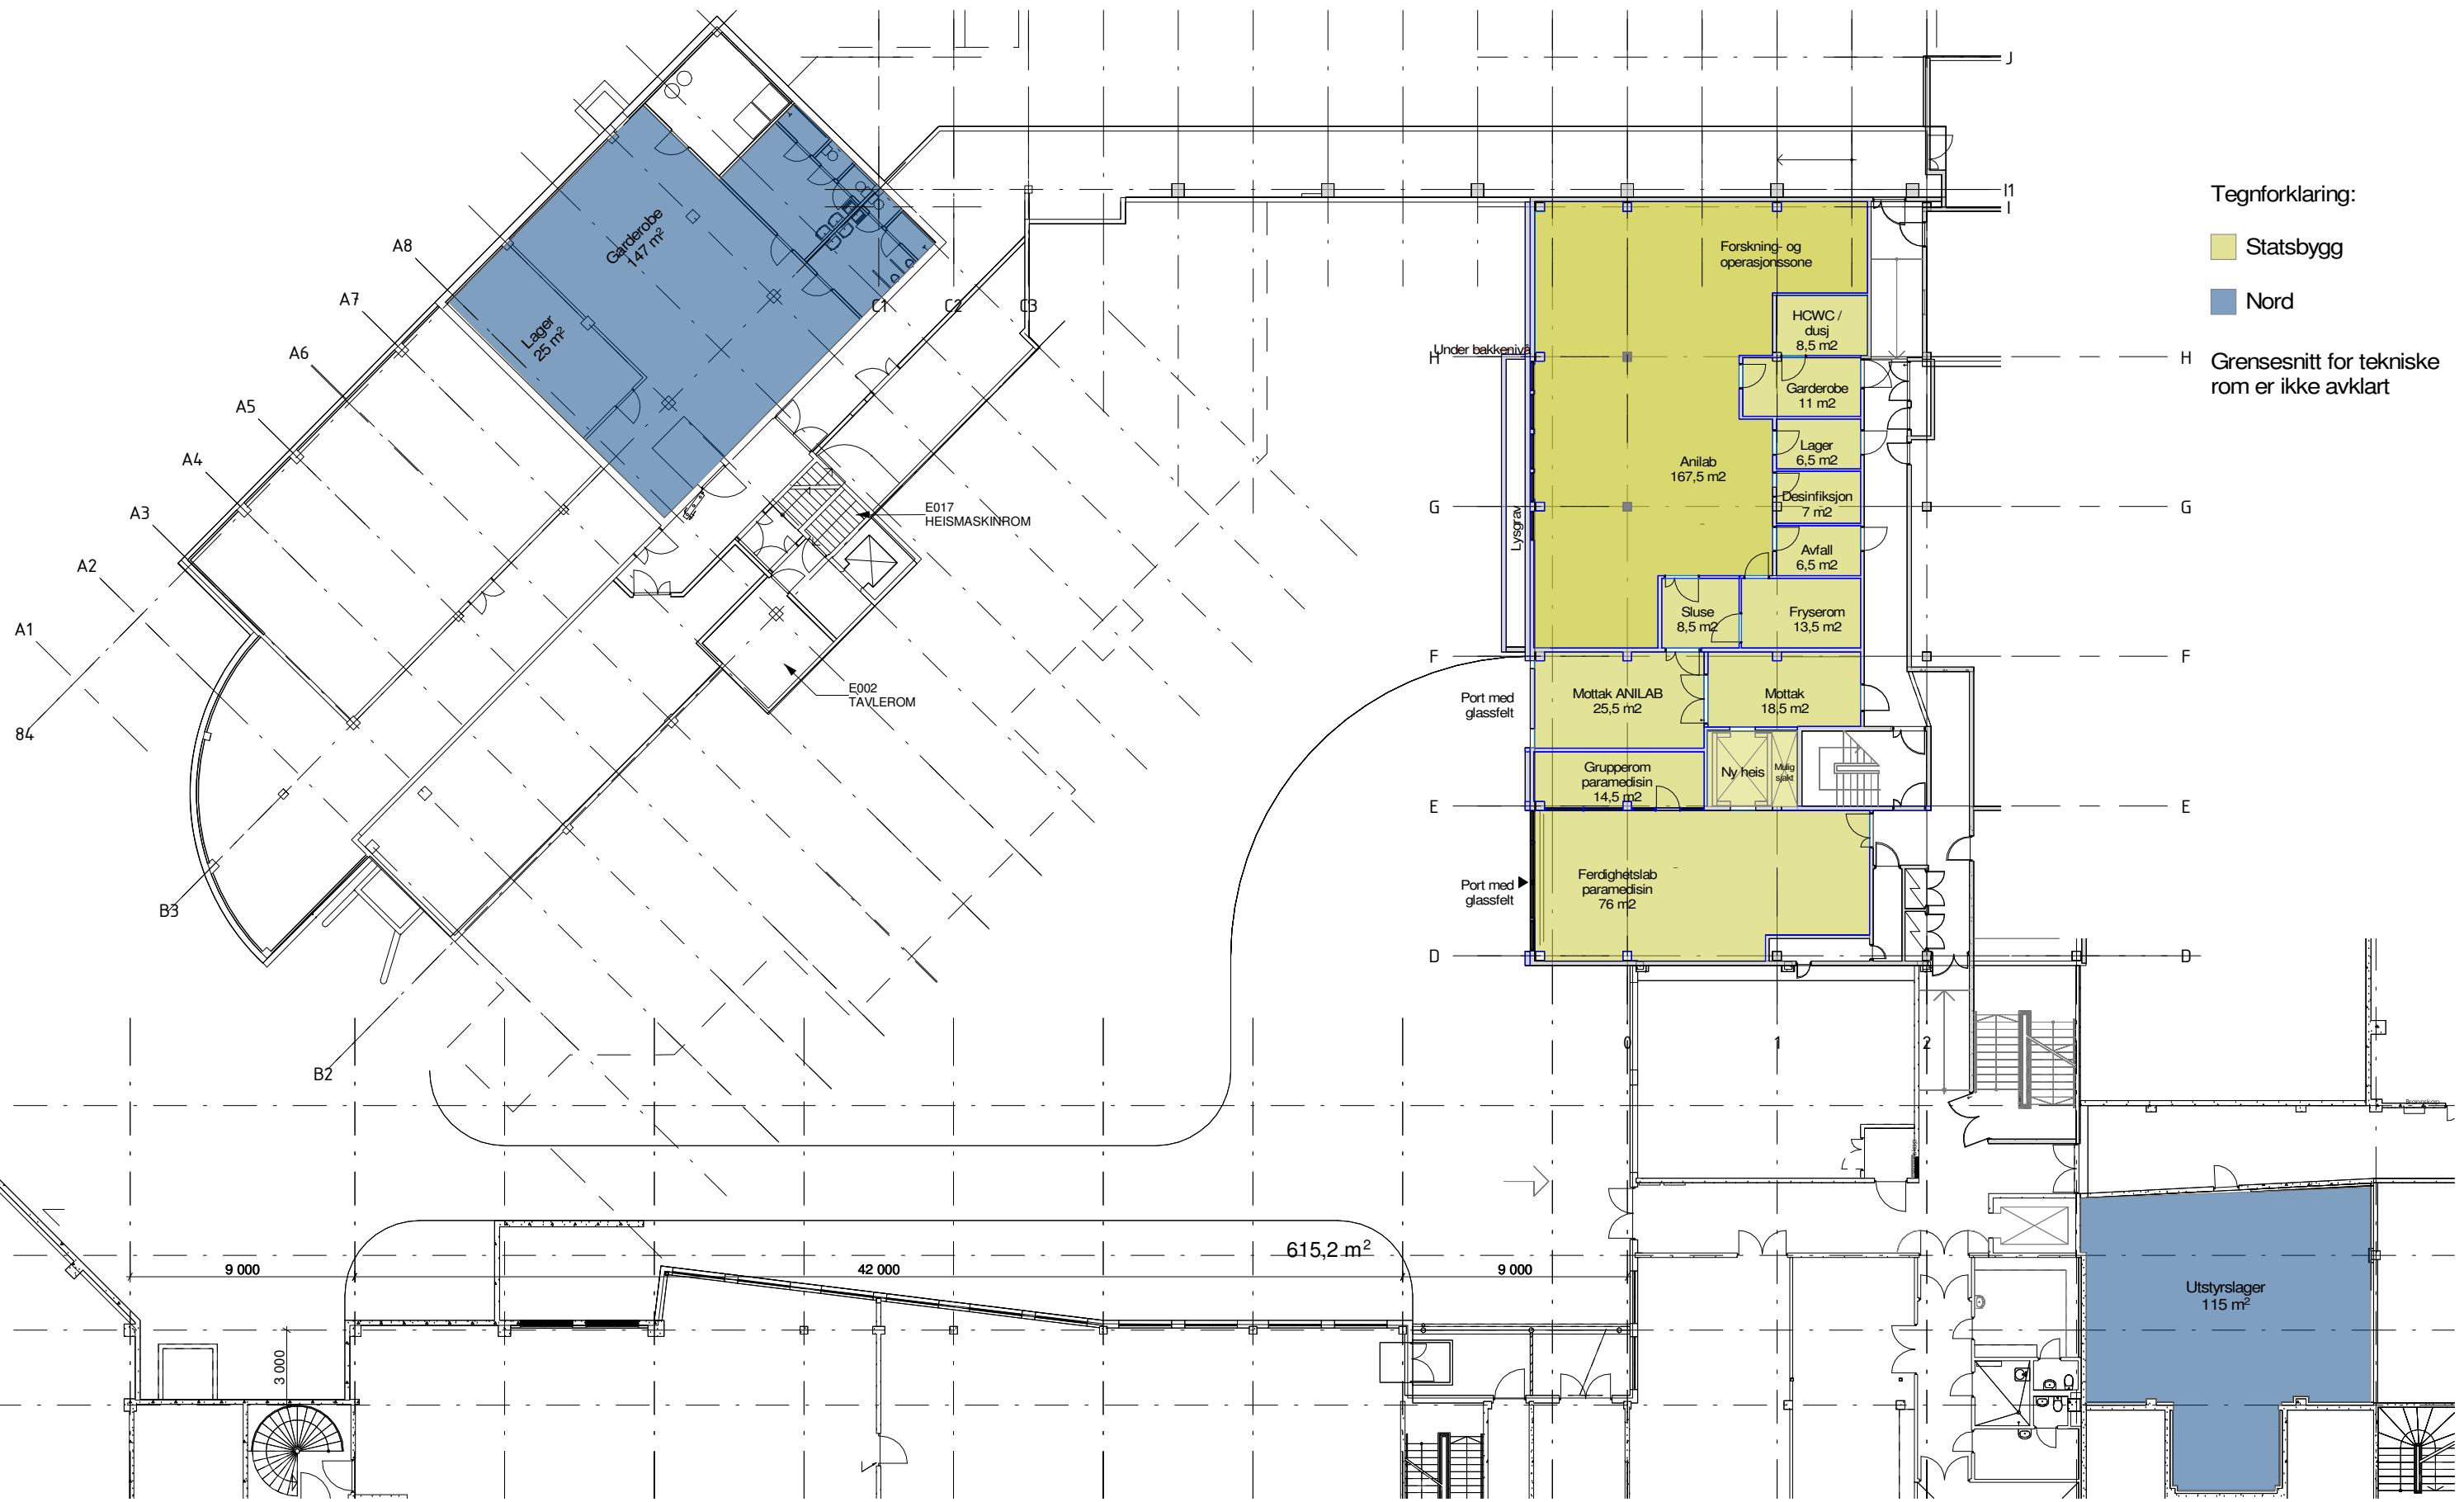

Tegnforklaring:

Statsbygg

Nord

Grensesnitt for tekniske rom er ikke avklart

LERCHE ARKITEKTER
 Fridtjof Nansens plass 9, 0160 Oslo. Tlf: 22 00 31 90

Eksternt prosjektnr.: 1023401	Internt prosjektnr.: P1529	Dato: 30.03.20	Målestokk: 1 : 250	Tegner: NH	Kontroll: GID
----------------------------------	-------------------------------	-------------------	-----------------------	---------------	------------------

1023401 PBB Prosjekt Blått Bygg - FSH
 NORD Universitet

A235 Grensesnitt tiltak og ansvar U.et Fase:
 Programskisse