


Tegnforklaring:

- Ferdighetslaber
- Operasjon
- Simlaber
- Forberedelsessone ferdighetslaber
- Pasientluse operasjon
- Forberedelsessone simlabber
- Div. utstysrom / heis

Eksternt projektnr.: 1023401	Internt projektnr.: P1529	Dato: 29.04.20	Målestokk: 1 : 200	Tegner: NH	Kontroll: GID
------------------------------	---------------------------	----------------	--------------------	------------	---------------

1023401 PBB Prosjekt Blått Bygg - FSH
NORD Universitet

A224 1.etg Ny plan Fase: Programskisse

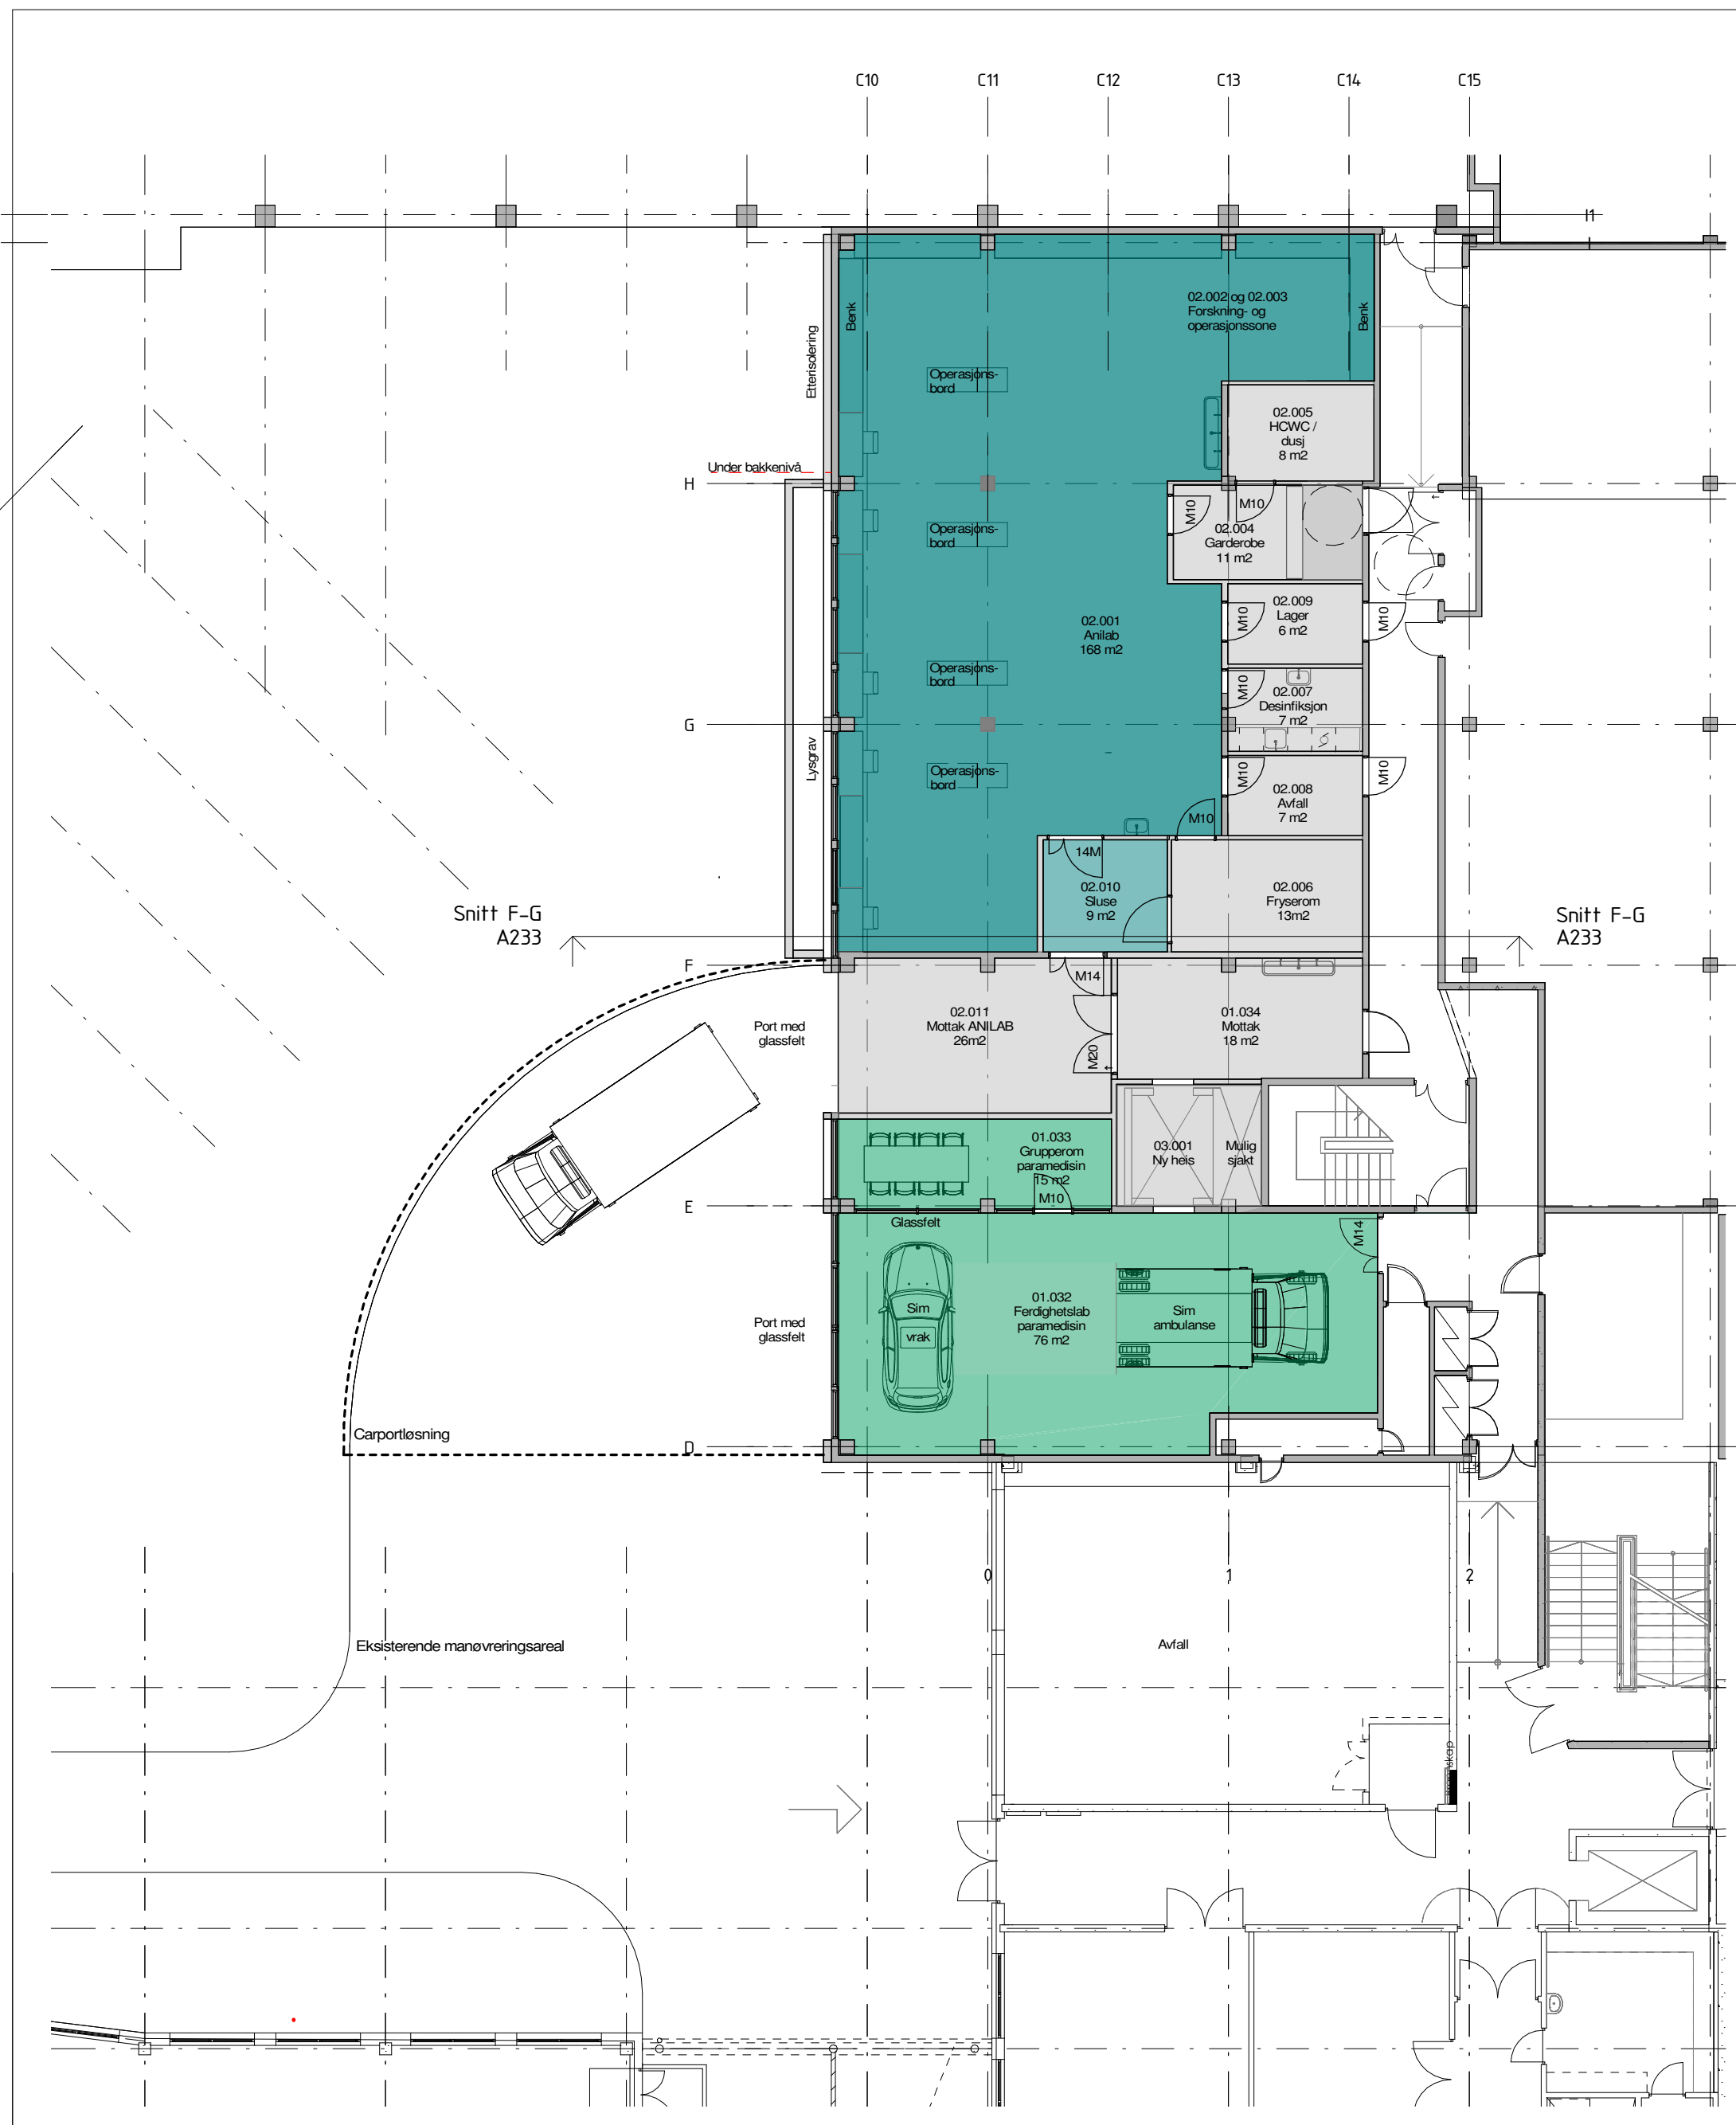

Tegnforklaring:


- Paramedisin
- Anilab
- Anilab sluse
- Div. utstyrslager / heis

Eksternt prosjektnr.: 1023401	Internt prosjektnr.: P1529	Dato: 29.04.20	Målestokk: 1 : 150	Tegner: NH	Kontroll: GID
----------------------------------	-------------------------------	-------------------	-----------------------	---------------	------------------

1023401 PBB Prosjekt Blått Bygg - FSH
 NORD Universitet

A228 U.etg Ny plan

Fase:
 Programskisse

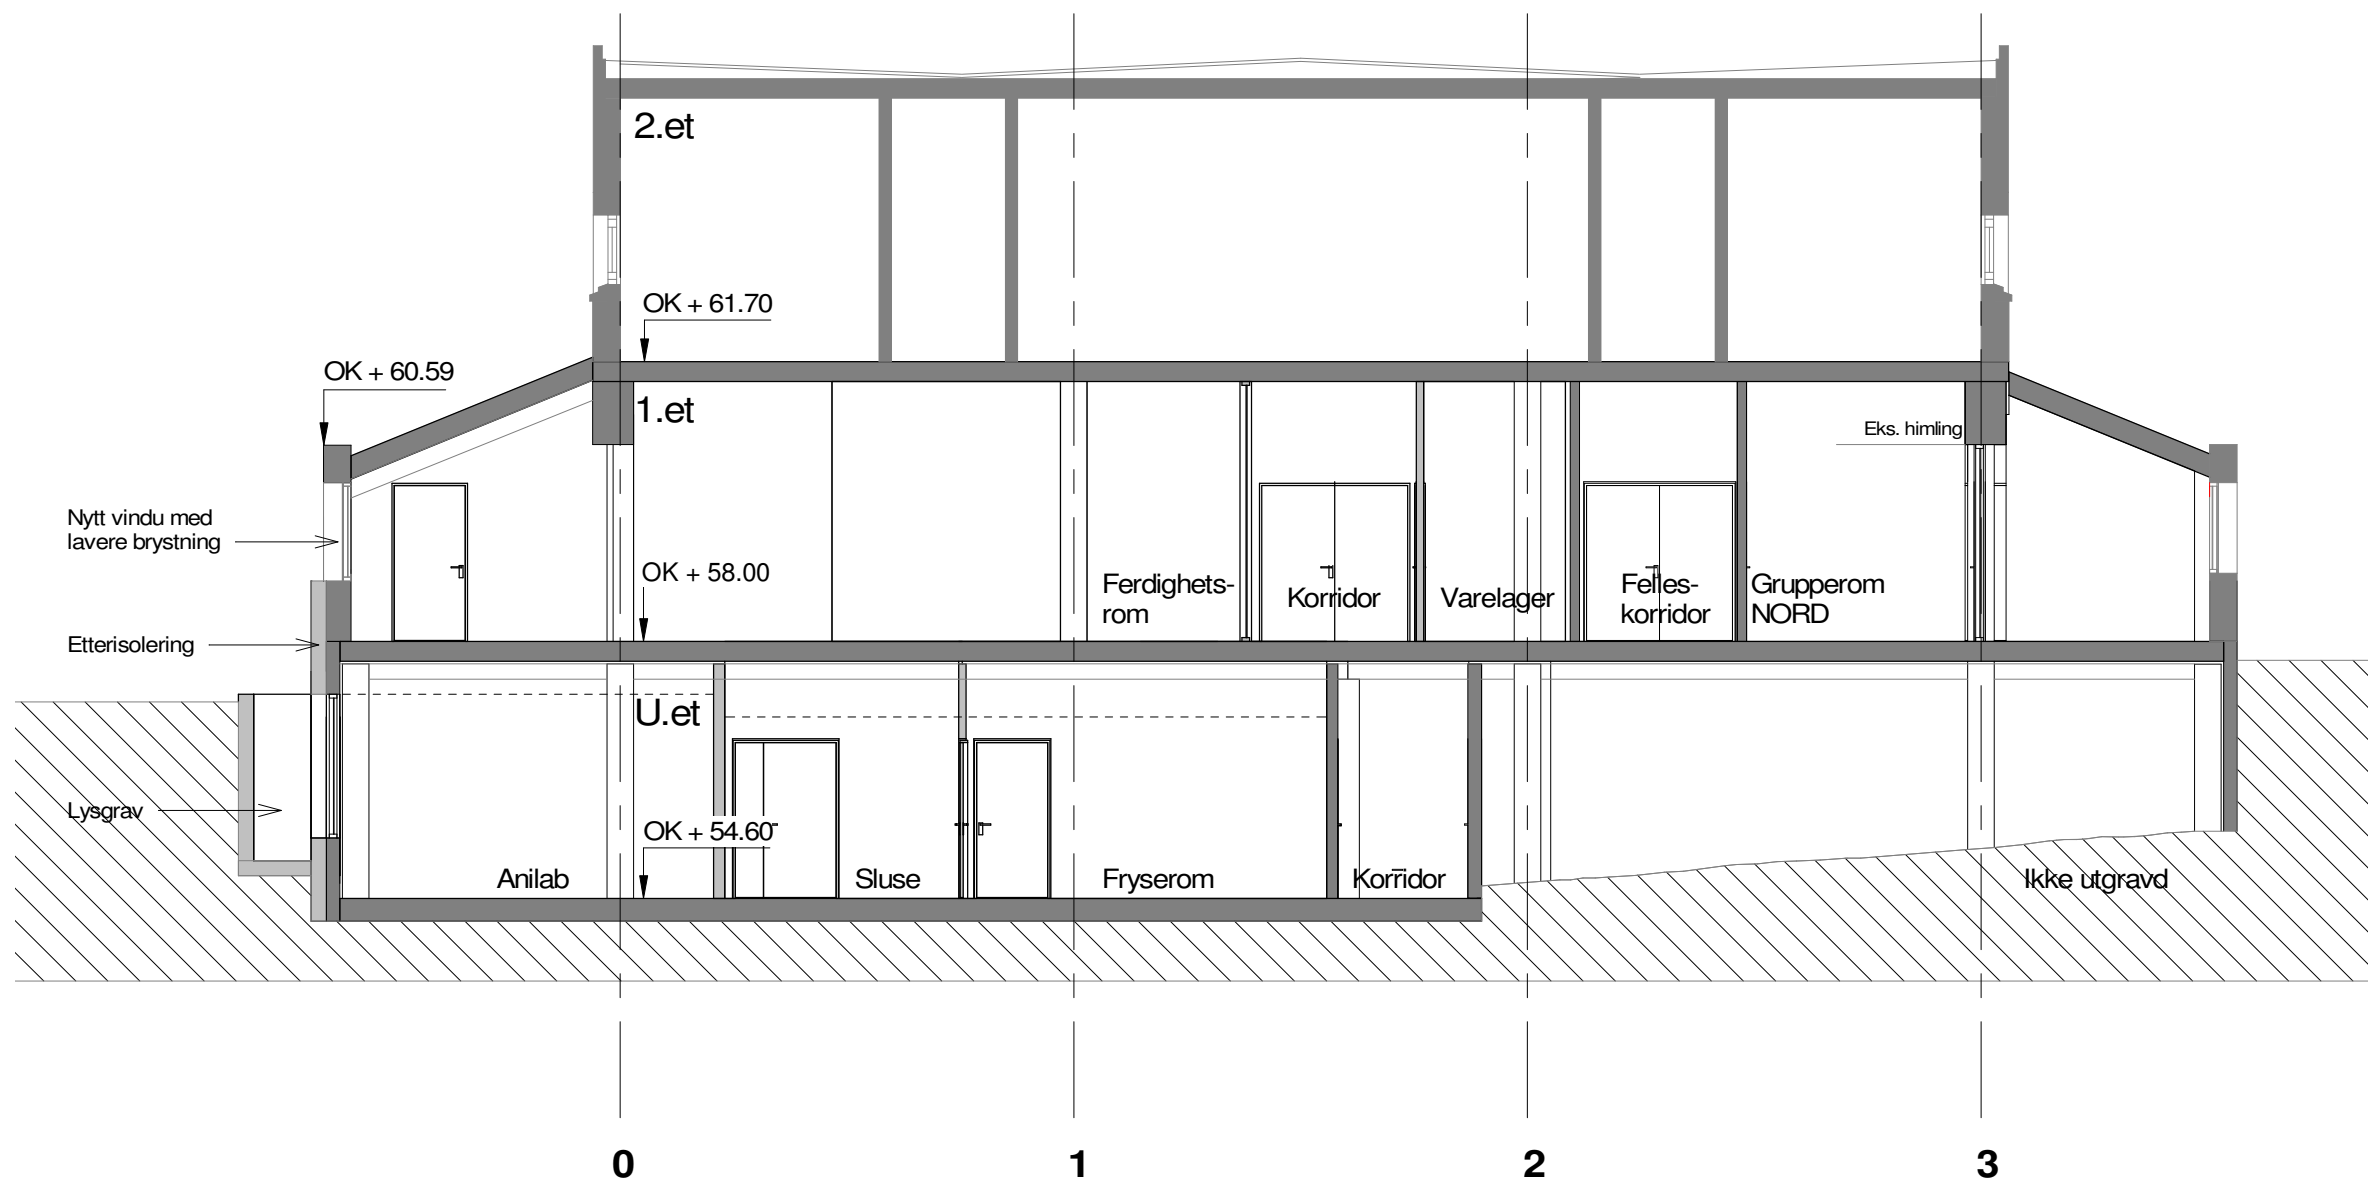

Eksternt prosjektnr.	Internt prosjektnr.	Dato:	Målestokk:	Tegner:	Kontroll:
1023401	P1529	29.04.20	1 : 100	NH	GID

1023401 PBB Prosjekt Blått Bygg - FSH
 NORD Universitet

A233 Prinsippsnitt Akse F-G Fase:
 Programskisse