

Tegnforklaring:


- Ferdighetslaborer
- Operasjon
- Simlaber
- Div. utstysrom / heis
- Forberedelsessone ferdighetslaborer
- Pasientsluse operasjon
- Forberedelsessone simlabber
- Logistikk

LERCHE ARKITEKTER
 Fridtjof Nansens plass 9, 0160 Oslo. Tlf: 22 00 31 90

Eksternt projektnr.: 1023401	Internt projektnr.: P1529	Dato: 29.04.20	Målestokk: 1 : 200
		Tegner: NH	Kontroll: GID

1023401 PBB Prosjekt Blått Bygg - FSH
 NORD Universitet

A239 1.etg Ny plan Logistikk Fase: Programskisse

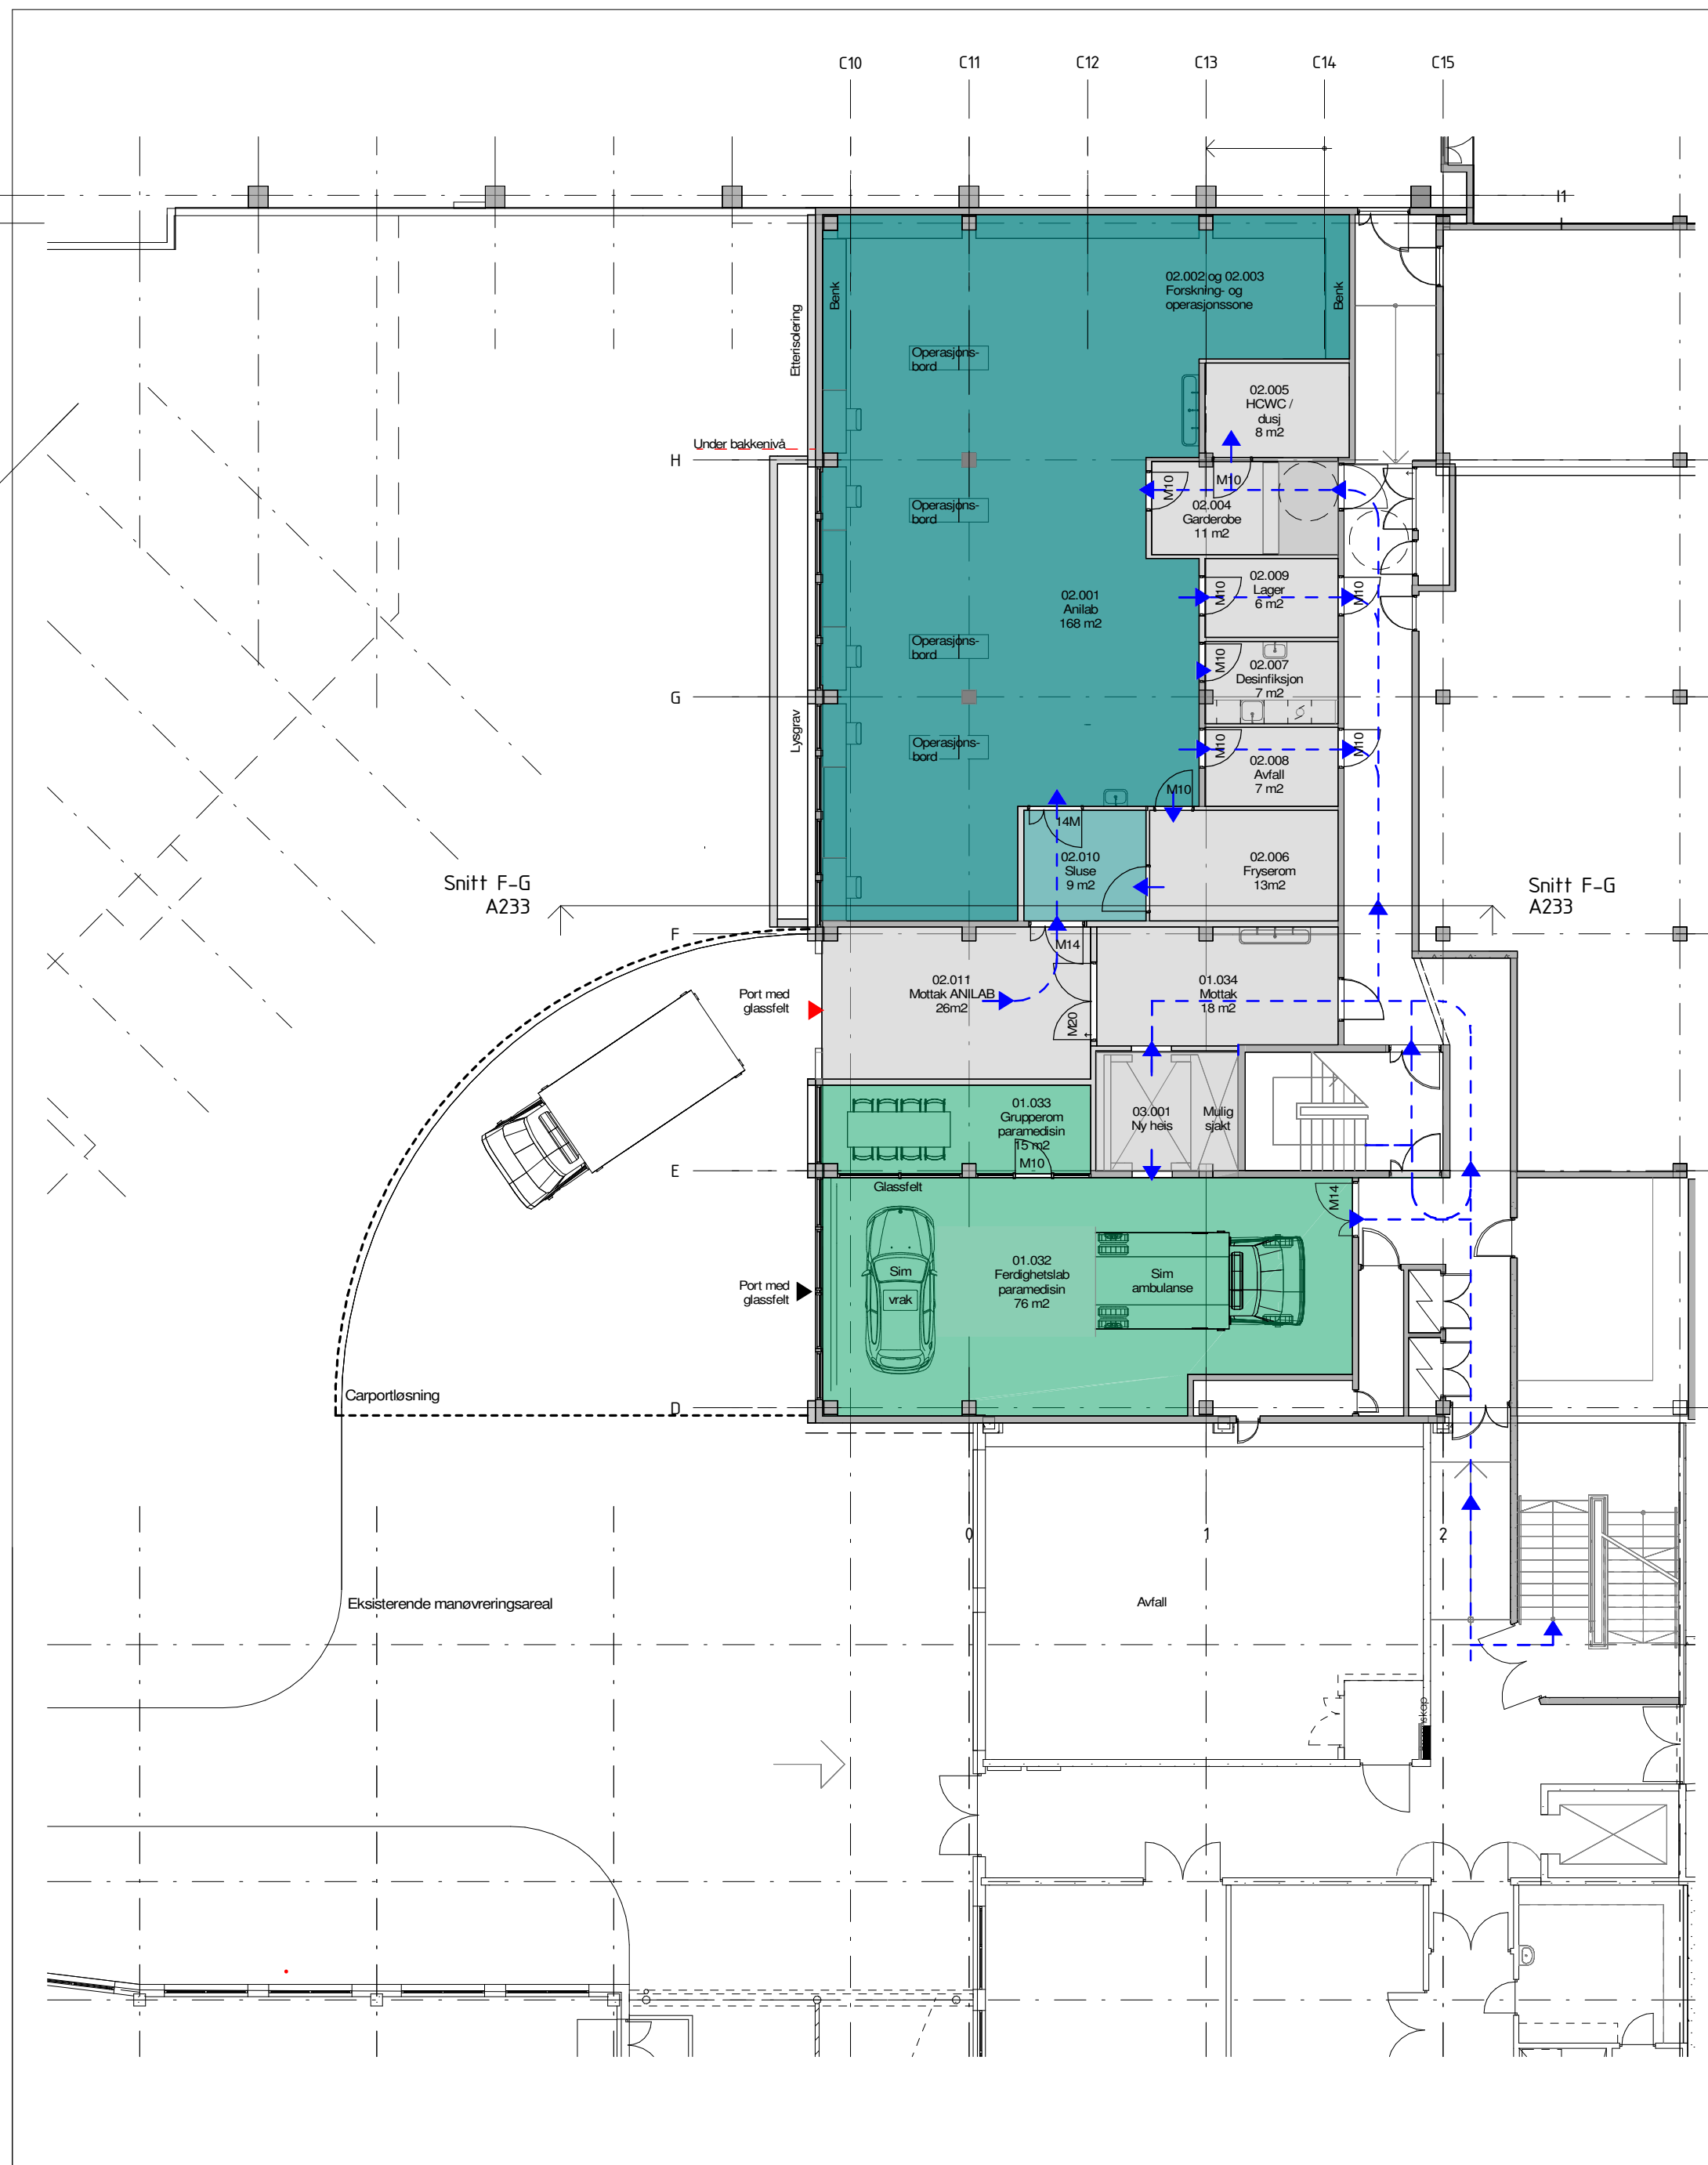

Tegnforklaring:

- Paramedisin
- Anilab
- Anilab sluse
- Div. utstyrslager / heis
- ➔ Logistikk




LERCHE ARKITEKTER
 Fridtjof Nansens plass 9, 0160 Oslo. Tlf: 22 00 31 90

Eksternt prosjektnr.: 1023401	Internt prosjektnr.: P1529	Dato: 29.04.20	Målestokk: 1 : 150	Tegner: NH	Kontroll: GID
----------------------------------	-------------------------------	-------------------	-----------------------	---------------	------------------

1023401 PBB Prosjekt Blått Bygg - FSH
 NORD Universitet

A240 U.etg Ny plan Logistikk Fase:
 Programskisse

29.04.2020 12.54.18

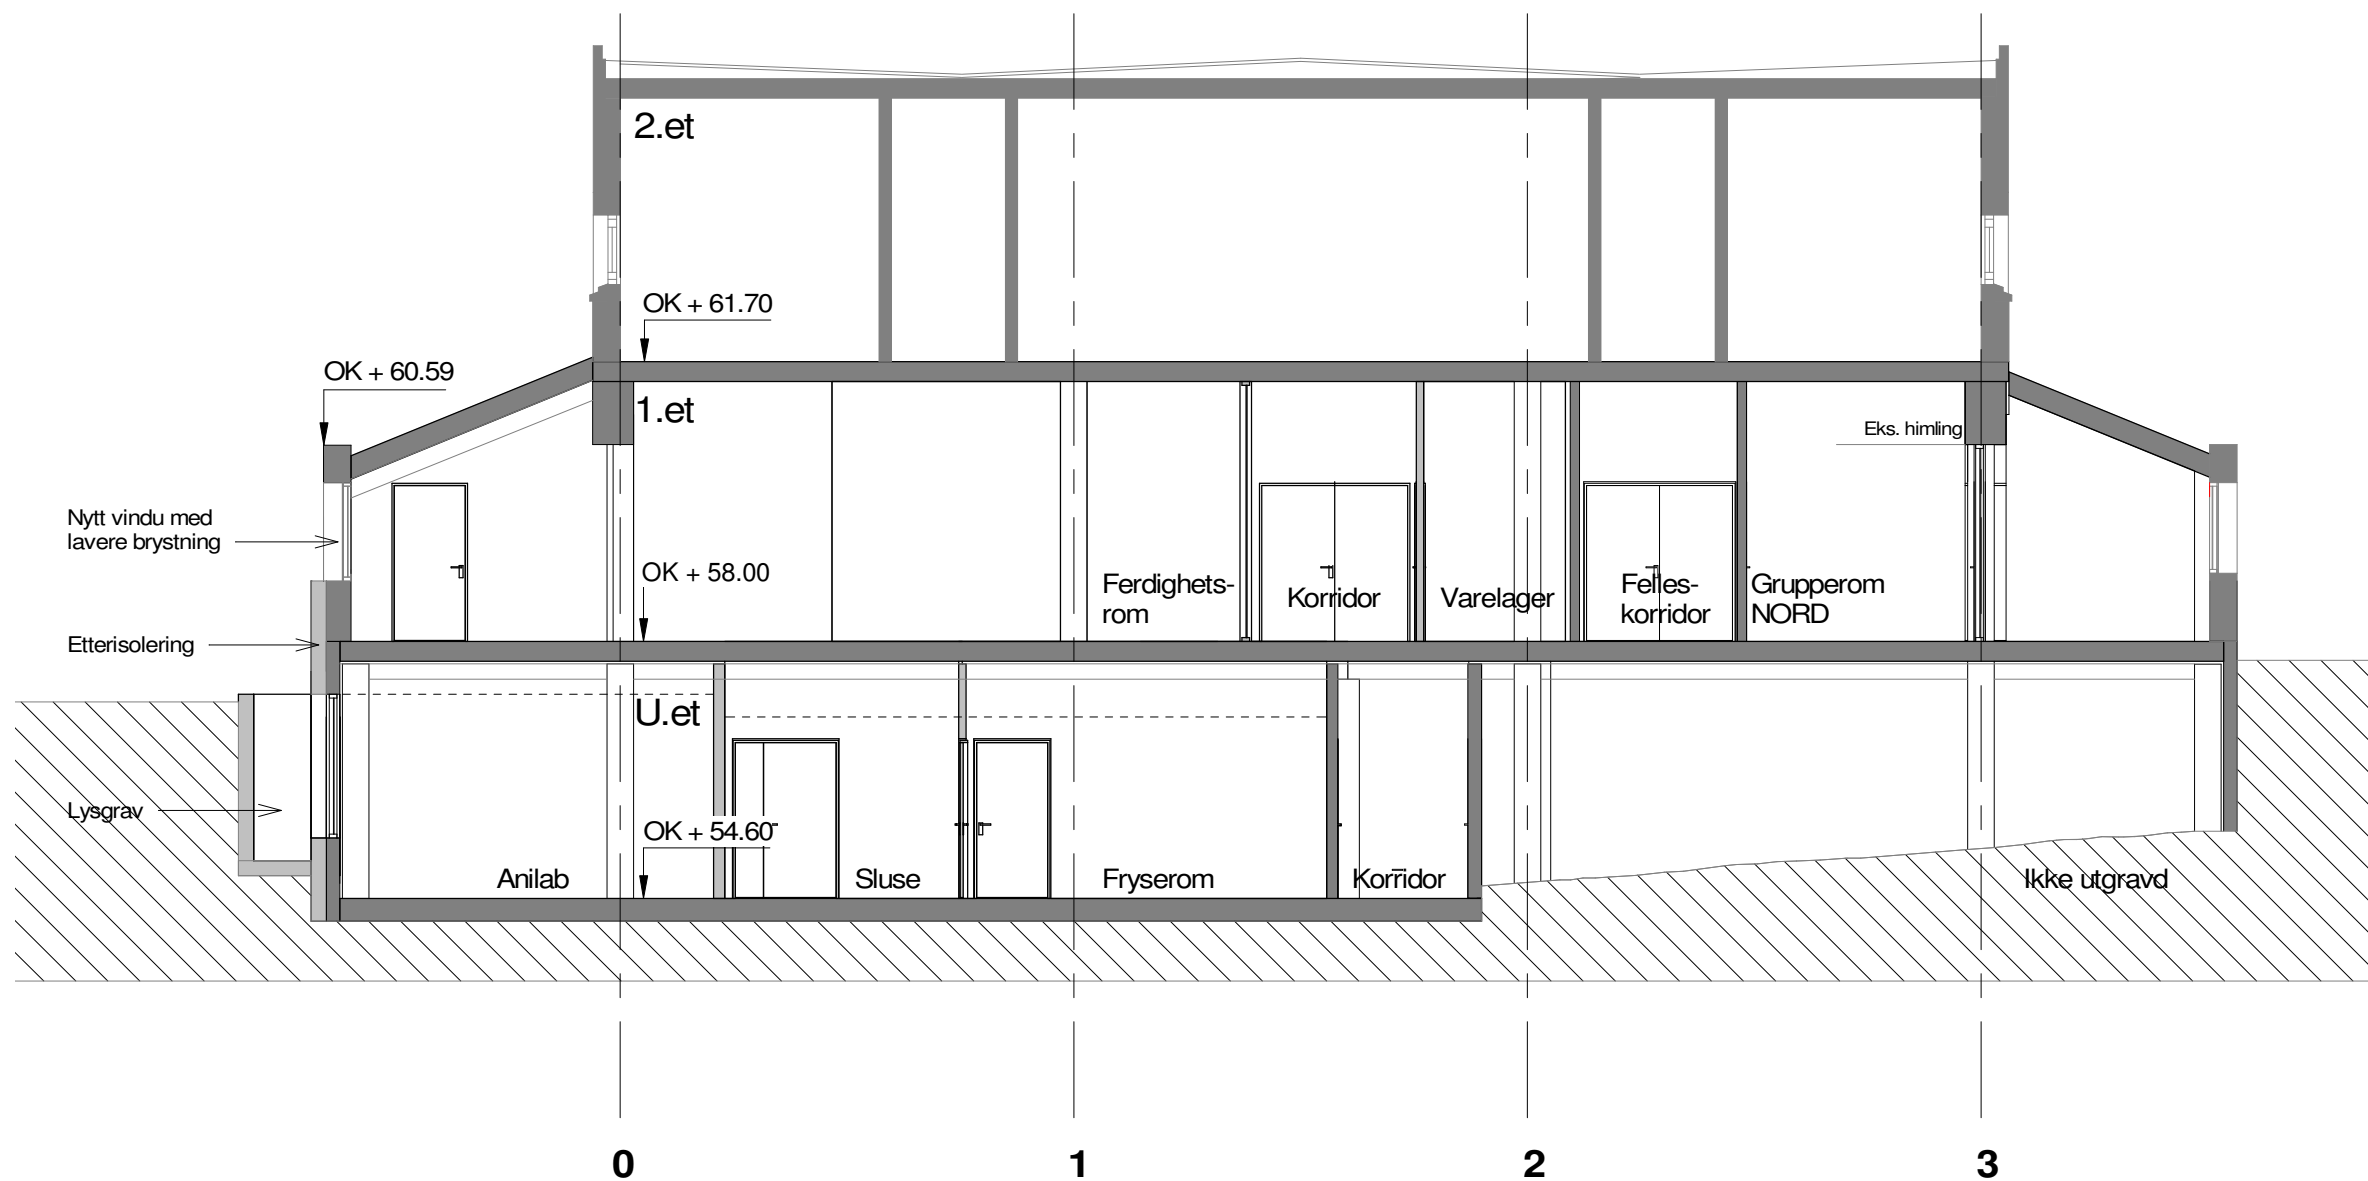

LERCHE ARKITEKTER
 Fridtjof Nansens plass 9, 0160 Oslo. Tlf: 22 00 31 90

Eksternt prosjektnr.	Internt prosjektnr.	Dato:	Målestokk:	Tegner:	Kontroll:
1023401	P1529	29.04.20	1 : 100	NH	GID

1023401 PBB Prosjekt Blått Bygg - FSH
 NORD Universitet

A233 Prinsippsnitt Akse F-G Fase:
 Programskisse