



SV121

Allrom dagsenter fløy 1 plan 1

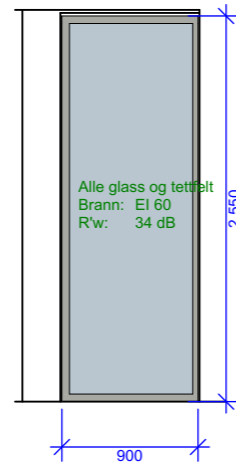


SV122

Allrom dagsenter fløy 1 plan 1

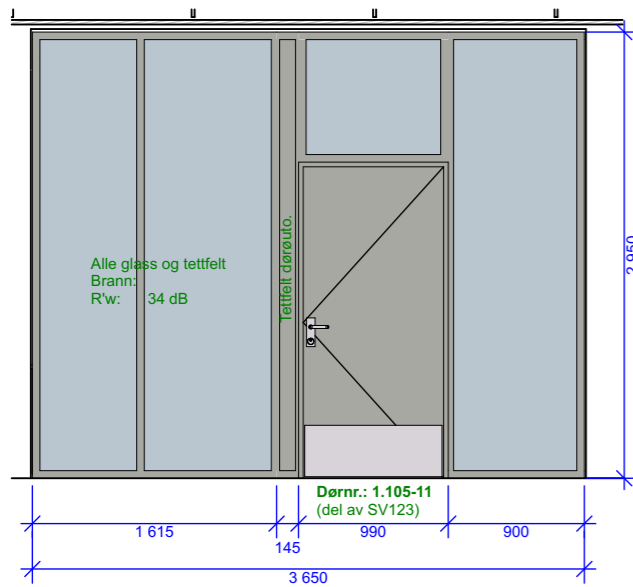


SV123

Kontor dagsenter fløy 1 plan 1

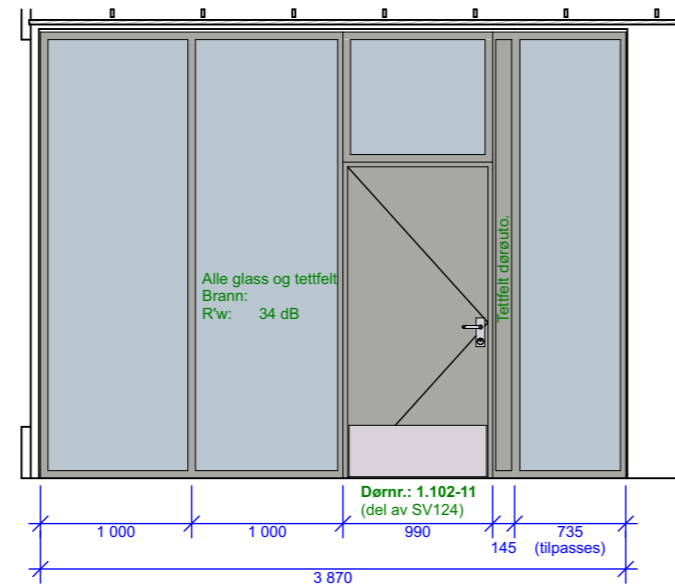

SV124

Bibliotek dagsenter fløy 1 plan 1

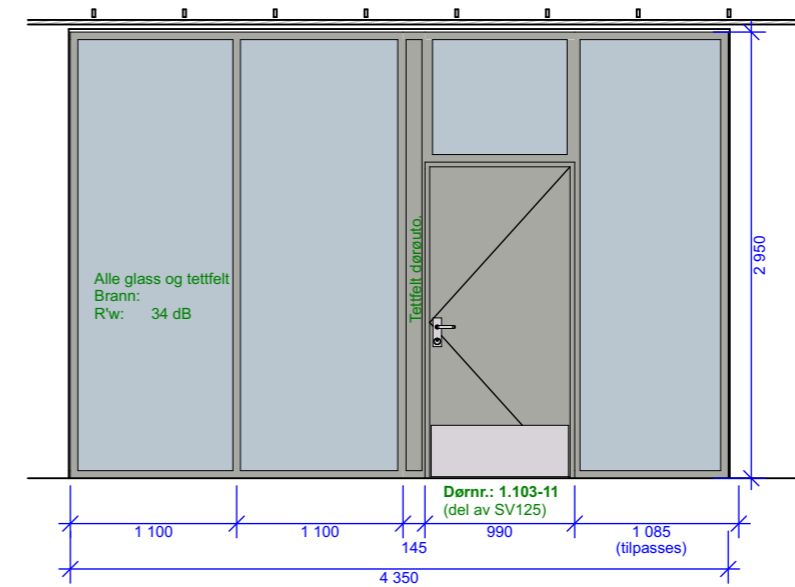

SV125

Hobbyverksted dagsenter fløy 1 plan 1

Rev:	Rev.dato:	Revisjonen gjelder:
	Tegn.:	
	Kontroll:	

Kartprosjeksjon: NTM Euref89 sone 11 Høydereferanse: NN2000

Tiltakshaver:

Røros kommune

Oppdragsgiver:

Ruta Entreprenør AS

Prosjekt.nr:

K_1901/R_1350033362

Prosjekt:

Øverhagaen BHVS

Tegn.nr:

A 6 2 . 2 0 0 . 1 3

fag tegn.type bt avs. etg. løpenr.

Tegningstittel:

**Skjema systemvegger BT2
fløy 1 plan 1**

Prosjektfase:

Detaljprosjekt

Tegningsstatus:

FORELØPIG

Prosj.ansv:

TD

Tegnet av:

MaJ

Kontroll:

Utgivelsesdato:

30.10.2019

Format:

A3

Målestokk:

1:50

Rev.dato:

Rev.:

MERKNAD

For generelle krav til systemvegger vises det til:
- **A62-000-10 Generelle krav systemvegger**

Dører i systemvegg kan ha andre krav enn systemveggen, det vises til

- Dørliste
- Dørskjema
- A62.000.01 Generelle krav innerdører

