



SV127

Kontorer fløy 1 plan 2

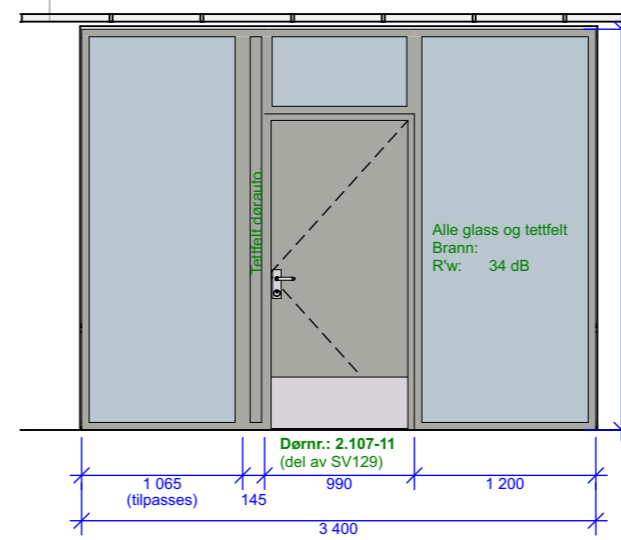


SV128

Stille arbeidsplass fløy 1 plan 2

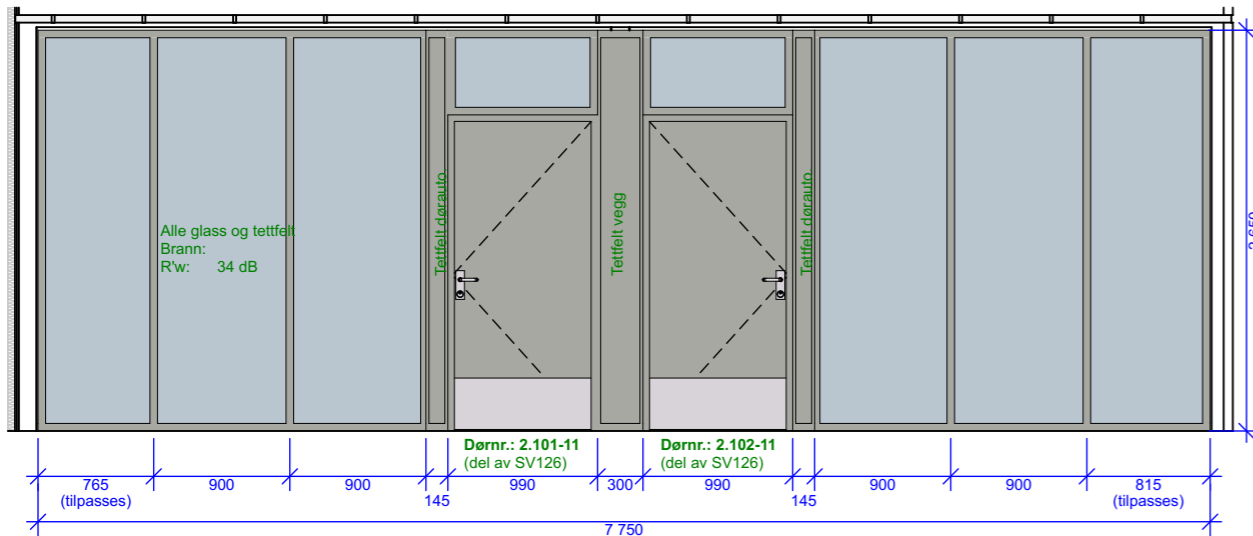


SV126

Grupperom fløy 1 plan 2

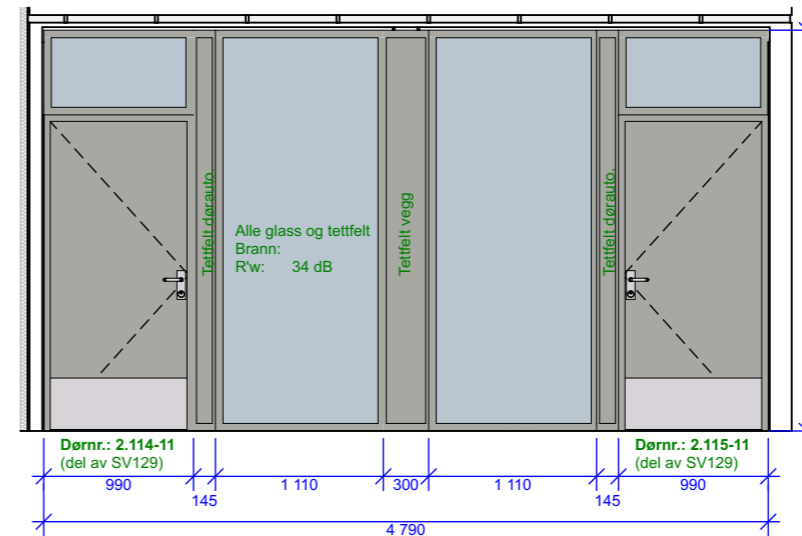

SV129

Kontorer ergo fløy 1 plan 2

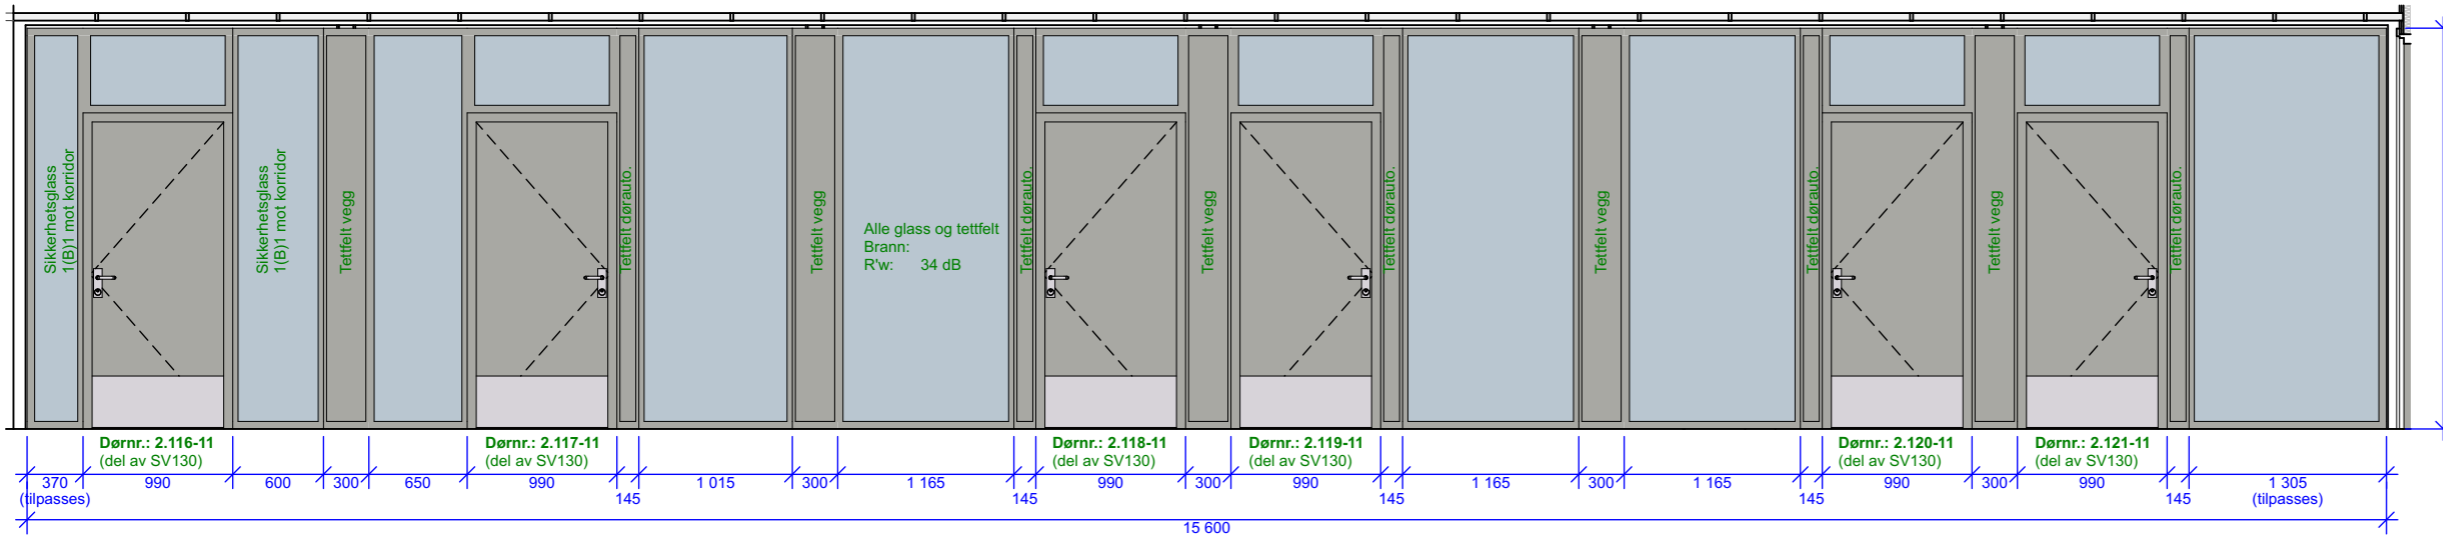

SV130

Forvaltning og lege fløy 1 plan 2

Rev:	Rev.dato:	Revisjonen gjelder:
Tegn.:		
Kontroll:		

Kartprosjeksjon: NTM Euref89 sone 11 Høydereferanse: NN2000

Tiltakshaver:

**Røros kommune**

Oppdragsgiver:

**Ruta Entreprenør AS**

Prosjekt.nr:

**K\_1901/R\_1350033362**

Prosjekt:

**Øverhagaen BHVS**

Tegn.nr:

**A 6 2 . 2 0 0 . 1 4**  
fag tegn.type bt avs. etg. løpenr.

Tegningstittel:

**Skjema systemvegger BT2  
fløy 1 plan 2**

Prosjektfase:

**Detaljprosjekt**

Tegningsstatus:

**FORELØPIG**

Prosj.ansv. Tegner av: Kontroll:

**TD MaJ**

Utgivelsesdato:

**30.10.2019**

Format: Målestokk: Rev.dato: Rev.:

**A3 1:50**

**MERKNAD**

For generelle krav til systemvegger vises det til:  
- **A62-000-10 Generelle krav systemvegger**

Dører i systemvegg kan ha andre krav enn systemveggen, det vises til  
- Dørliste  
- Dørskjema  
- A62.000.01 Generelle krav innerdører

