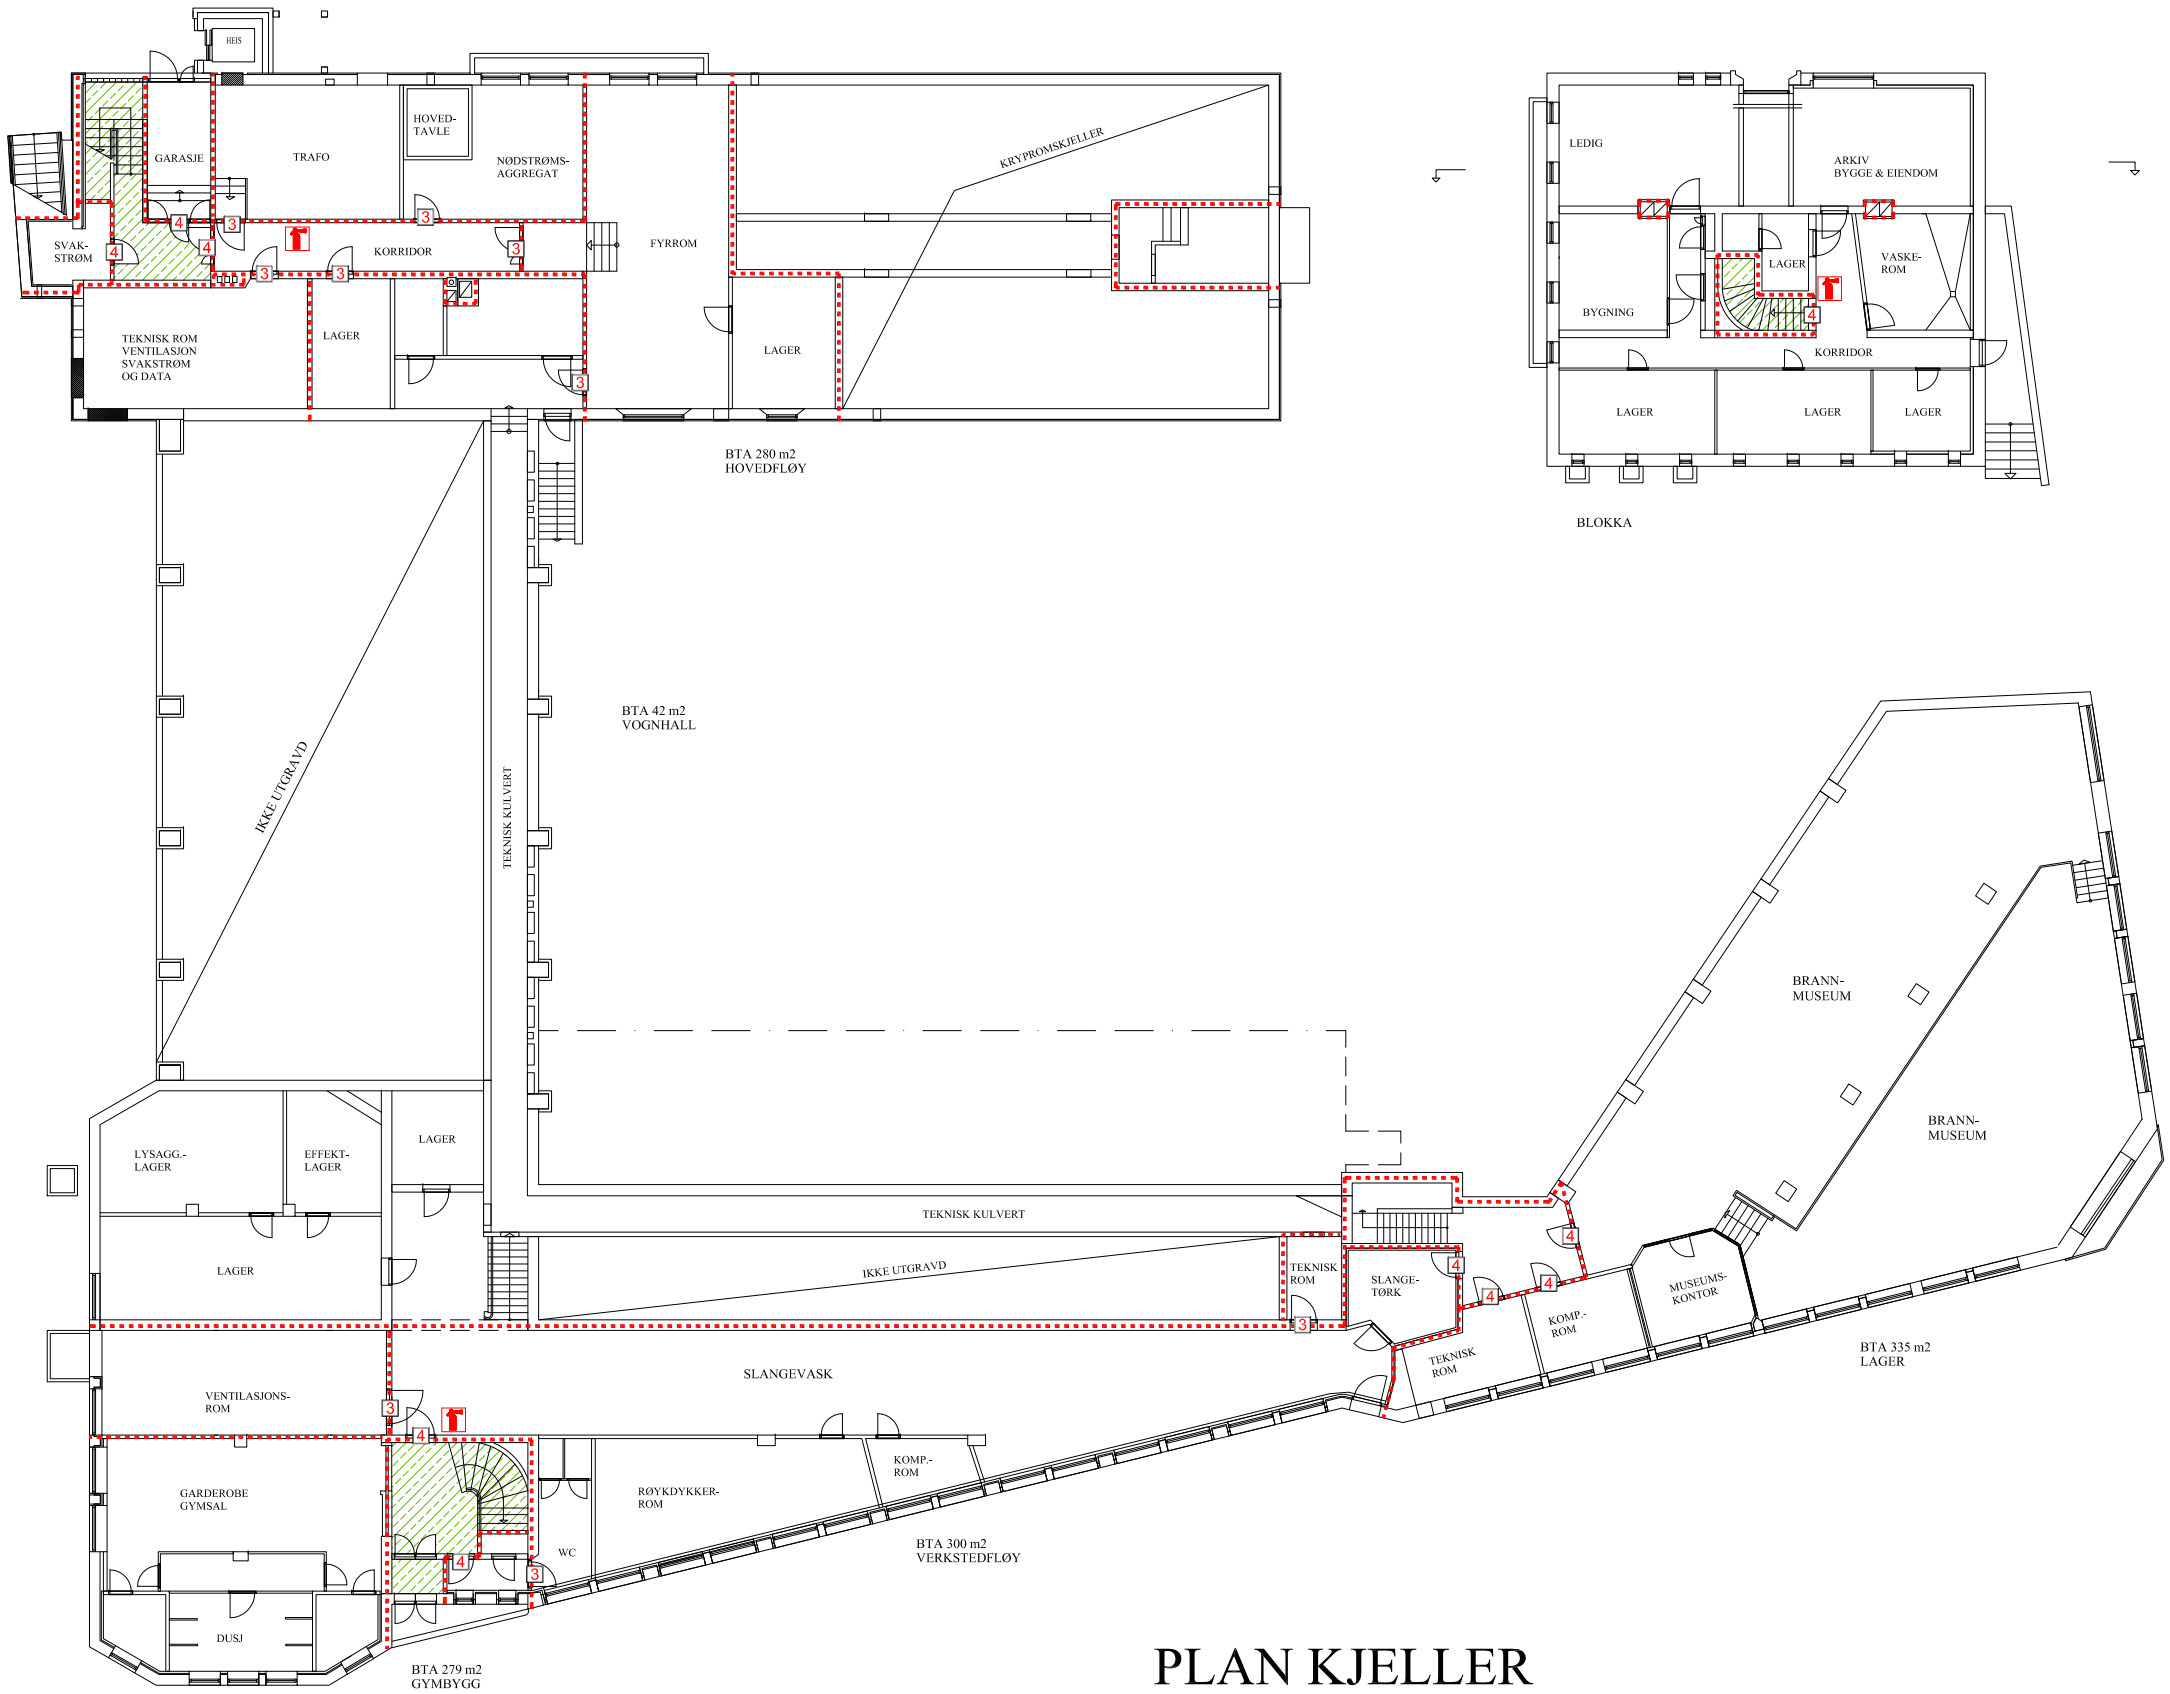

BLOKKA

PLAN KJELLER

TEGNFORKLARING

- Branncelle EI 60 A2-s1,d0 [A60]
- Rømningsvei, intern fluktrute
- Rømningsvei, intern fluktrute
- Håndslokker
- Brannslange
- 1 Brannklassifisert dør EI_2 30-S_a [B30]
- 2 Brannklassifisert dør EI_2 30-CS_a [B30S]
- 3 Brannklassifisert dør EI_2 60-S_a [B60]
- 4 Brannklassifisert dør EI_2 60-CS_a [A60S]
- 5 Brannklassifisert heisdør E 90 [F90]
- 6 Brannklassifisert dør E 30 [F30]

- Manuelt slokkeutstyr dekker alle arealer
- Heldekkende adresserbart brannalarmanlegg iht. NS 3960

Tegningen må ses i sammenheng med byggets detaljprosjektering (se rapport)

REVISJON:	DATO	TEGN	KONTR	REV

EIER: Kristiansund Kommune

AREAL: ca. 1 225 m²

BYGG: Storgata 19 - Brannstasjon

BRANNPLAN KJELLER

TEGNER:	DATO:	KONTR.:	DATO:
JSB	09.10.17		

PROSJ. NR.: 3848

MÅLESTOKK: 1:250

FORMAT: A3

FIRESAFE CONSULTING
Oslovieien 129, 7018 Trondheim
Tlf: 09 110
firmapost@firesafe.no
www.firesafe.no

TEGN. NAVN: 3848_TEGN-BRANN_Storgt19