


Snitt AA

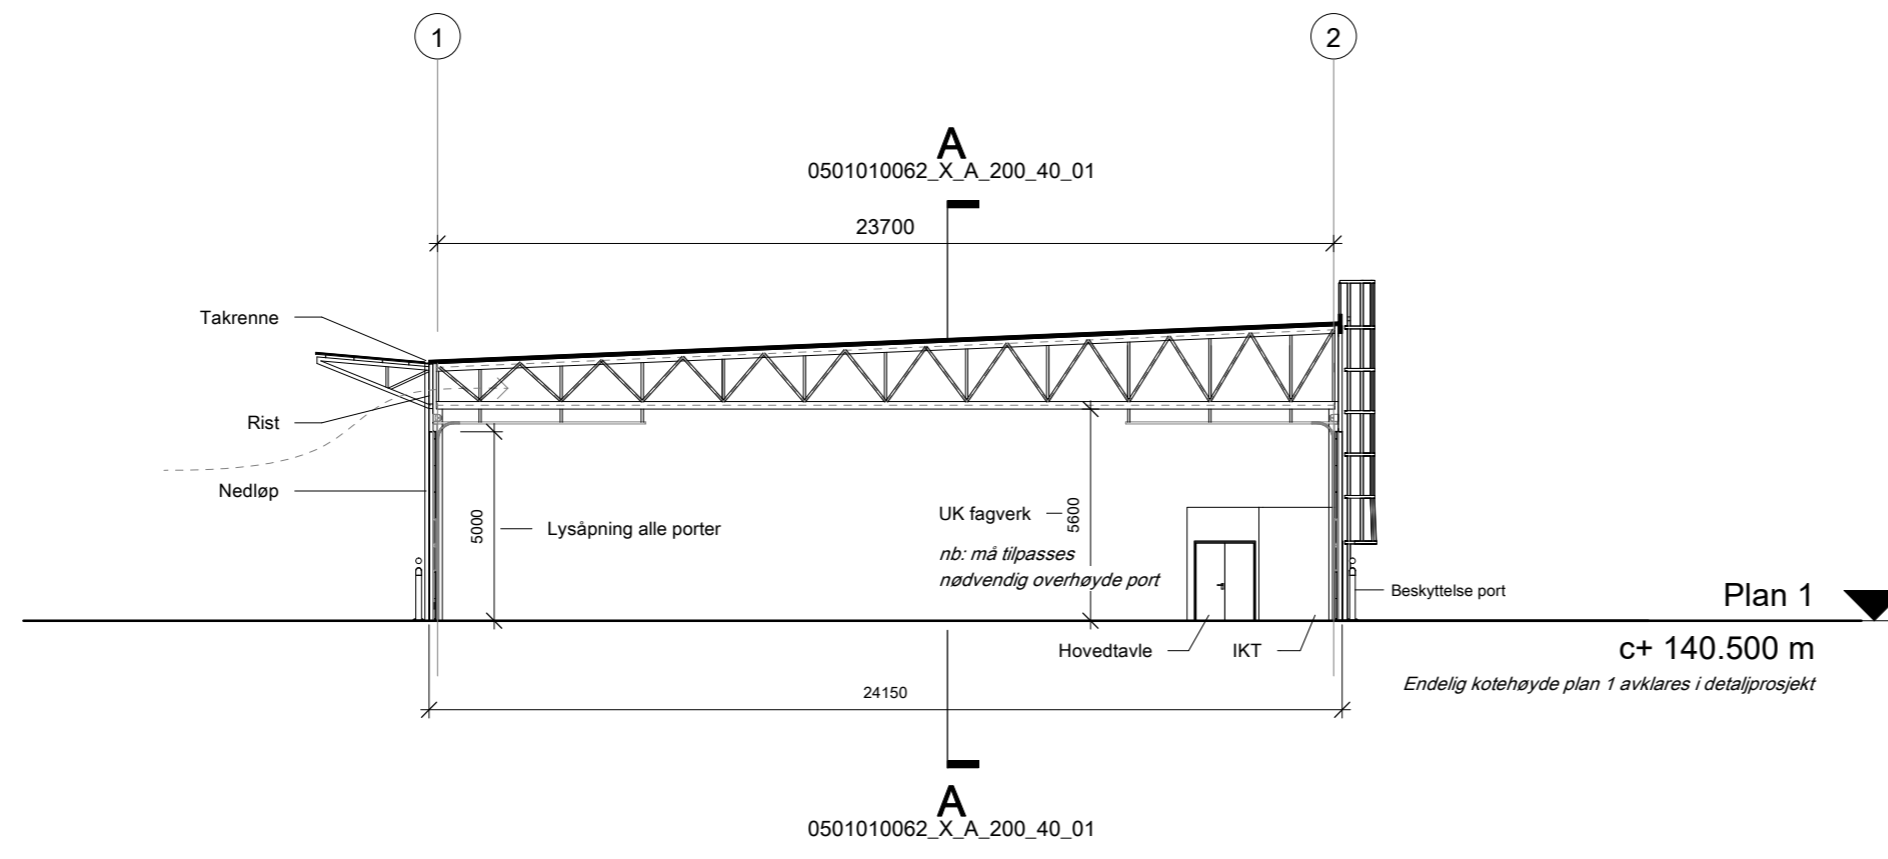

Rev.	Beskrivelse	Dato	Sign.
B3	Oppdatert tekst	07.01.2020	LM
B2	Tilbudsunderlag revidert - ny takform	20.12.2019	LM
B1	Tilbudsunderlag	19.12.2019	LM



Prosjekterende
LONGVA ARKITEKTER AS
 Postboks 5939, Majorstuen, N 0308 OSLO
 tlf 23 20 57 90 post@longva-arkitekter.no

Jørstadmoen garasjer	Målestokk	1 : 200 (A2)
	Prosjektnr.	1917
Snitt AA og BB	Dato	12/17/19
	Sign.	LM
	Godkjent	KL
	Kontroll	

Tegningsnummer				
	0501010062	X	A 200 40 01	B3
Gradering	Inventarkode	Etasjnr	Fag Systemkode Tegn.type Løpenr.	Fase/ Rev.