




GENERELT GRØFTESNITT GRAVE-
ELLER SPRENGEGRØFT

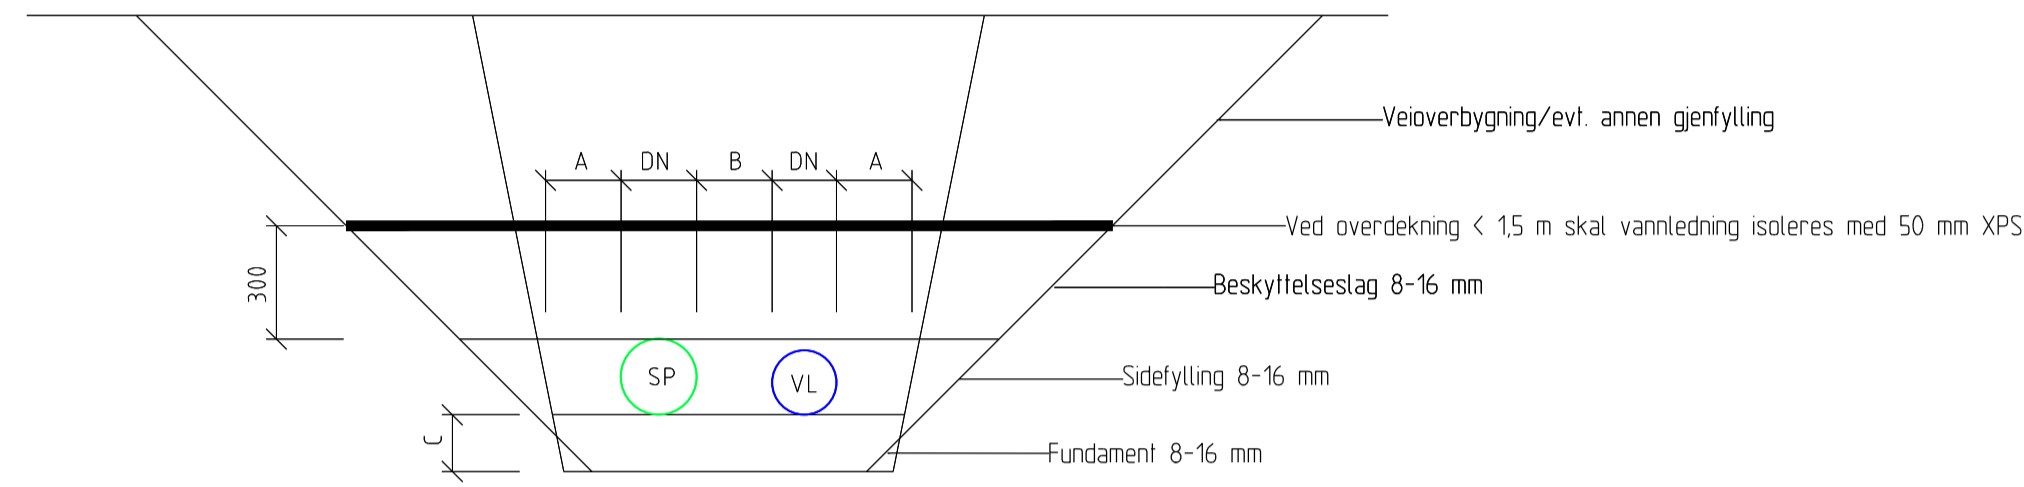

GENERELT GRØFTESNITT GRAVE-
ELLER SPRENGEGRØFT

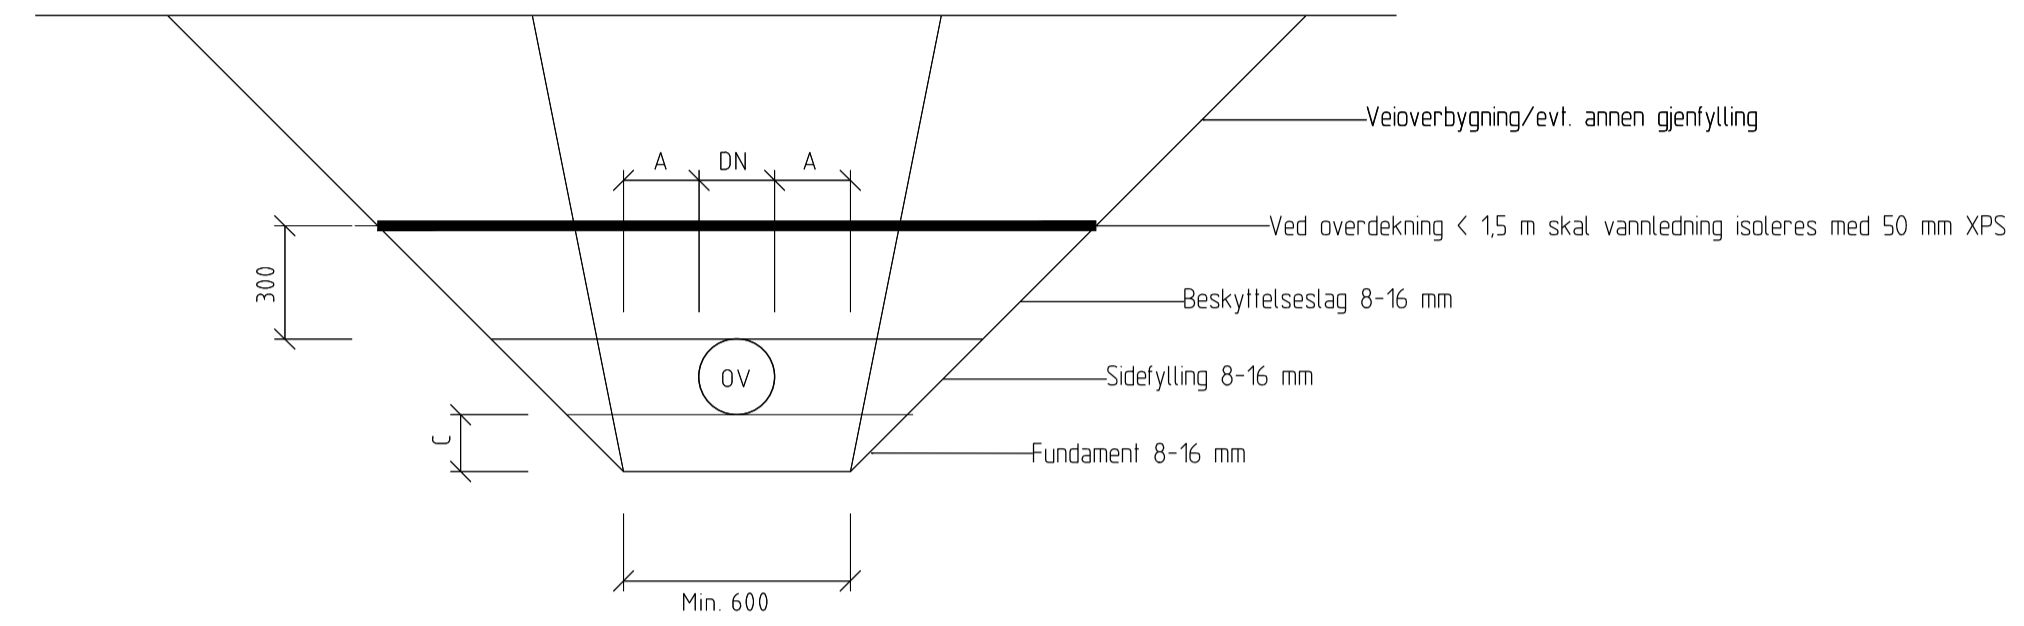

GENERELT GRØFTESNITT KOMBINERT GRØFT

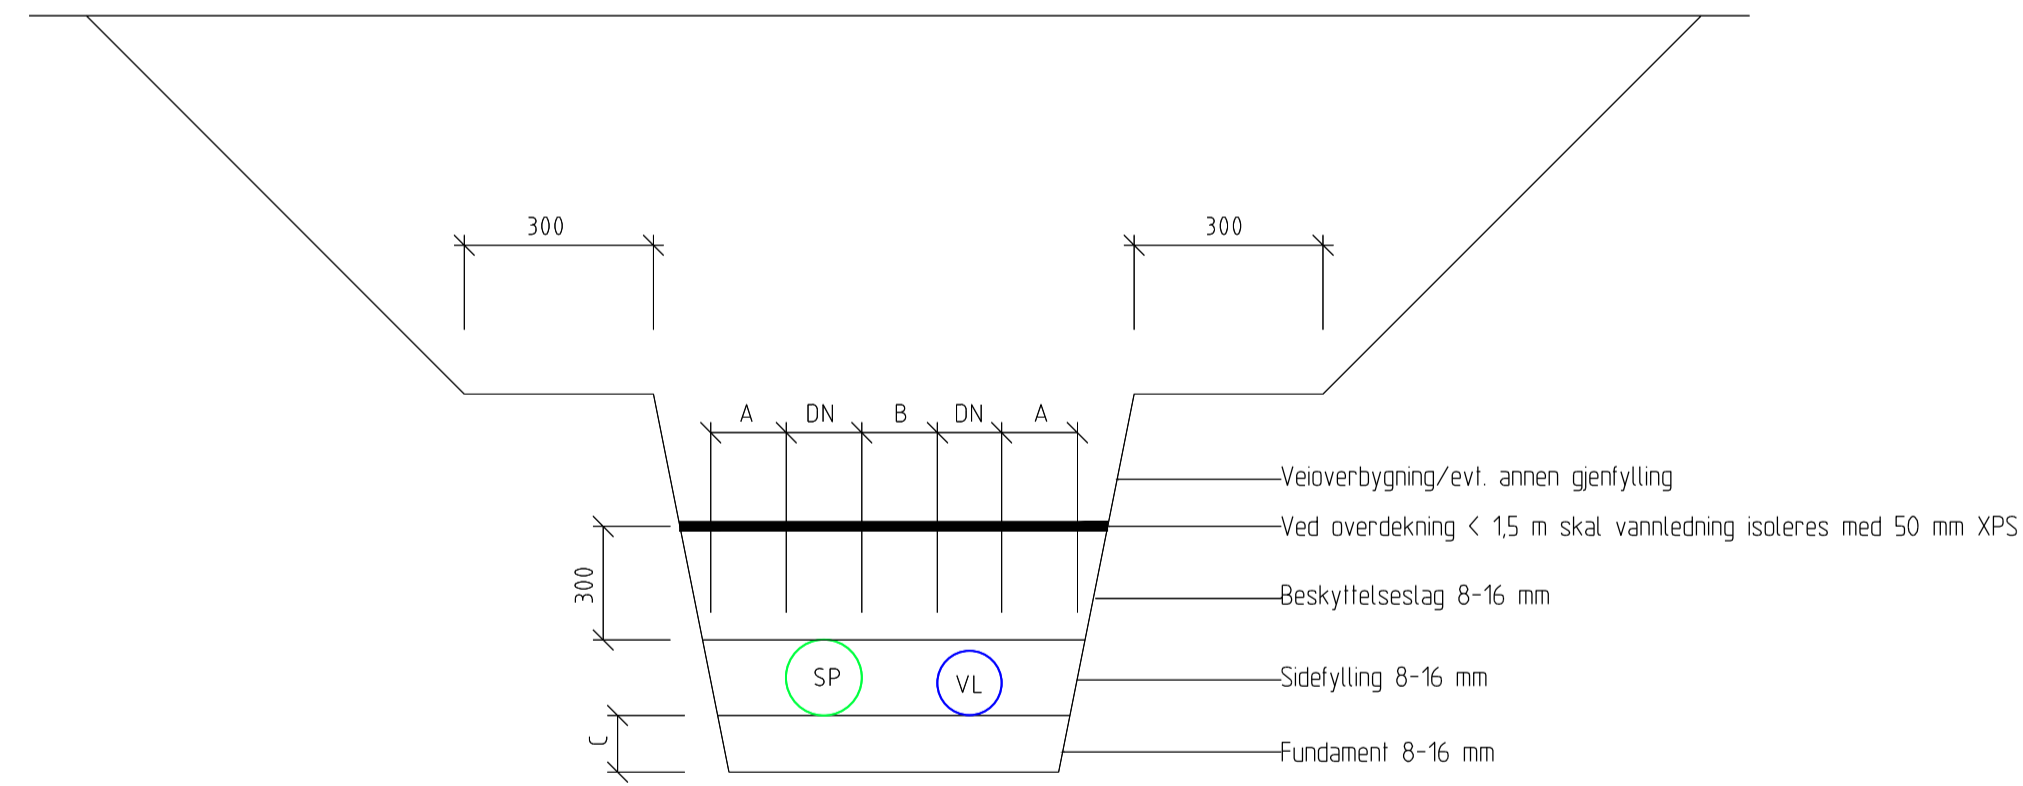

Grøfteskråning

Fjell: 5:1

Løsmasser: 2:1

A - Avstand mellom VA-ledninger og grøfteside

B - Avstand mellom VA-ledninger

C - Fundamenttykkelse

A: 200mm ved DN<225mm
A: 250mm ved 225<350mm
A: 350mm ved 350<700mm
A: 425mm ved 700<1200mm

B: 200mm ved DN<225mm
B: 200mm ved 225<350mm
B: 250mm ved 350<700mm
B: 400mm ved 700<1200mm

C: 150mm ved DN<400mm
C: 200mm ved 400<DN<1200mm (300mm ved harde grunnforhold)

Status	Rev.	Endring	Utført	Kontr.	Ansv.	Dato
			nøst	nøst	nøst	24.04.2020
Bergen kommune			Målestokk		Format	
Holen skole - Omlegging VA			1:20		A1	
Grøftesnitt			Oppdragsleder			
			David Thorsen Frøystad			
			Oppdragsnr.			
			10212152-041			
SWECO Norge AS FANTORFVEGEN 14P, 5072 BERGEN T.EF.: 99 27 91 00 FAX:			Disiplin	Løpenummer	Status	Rev
			VA	GH101	B	00