


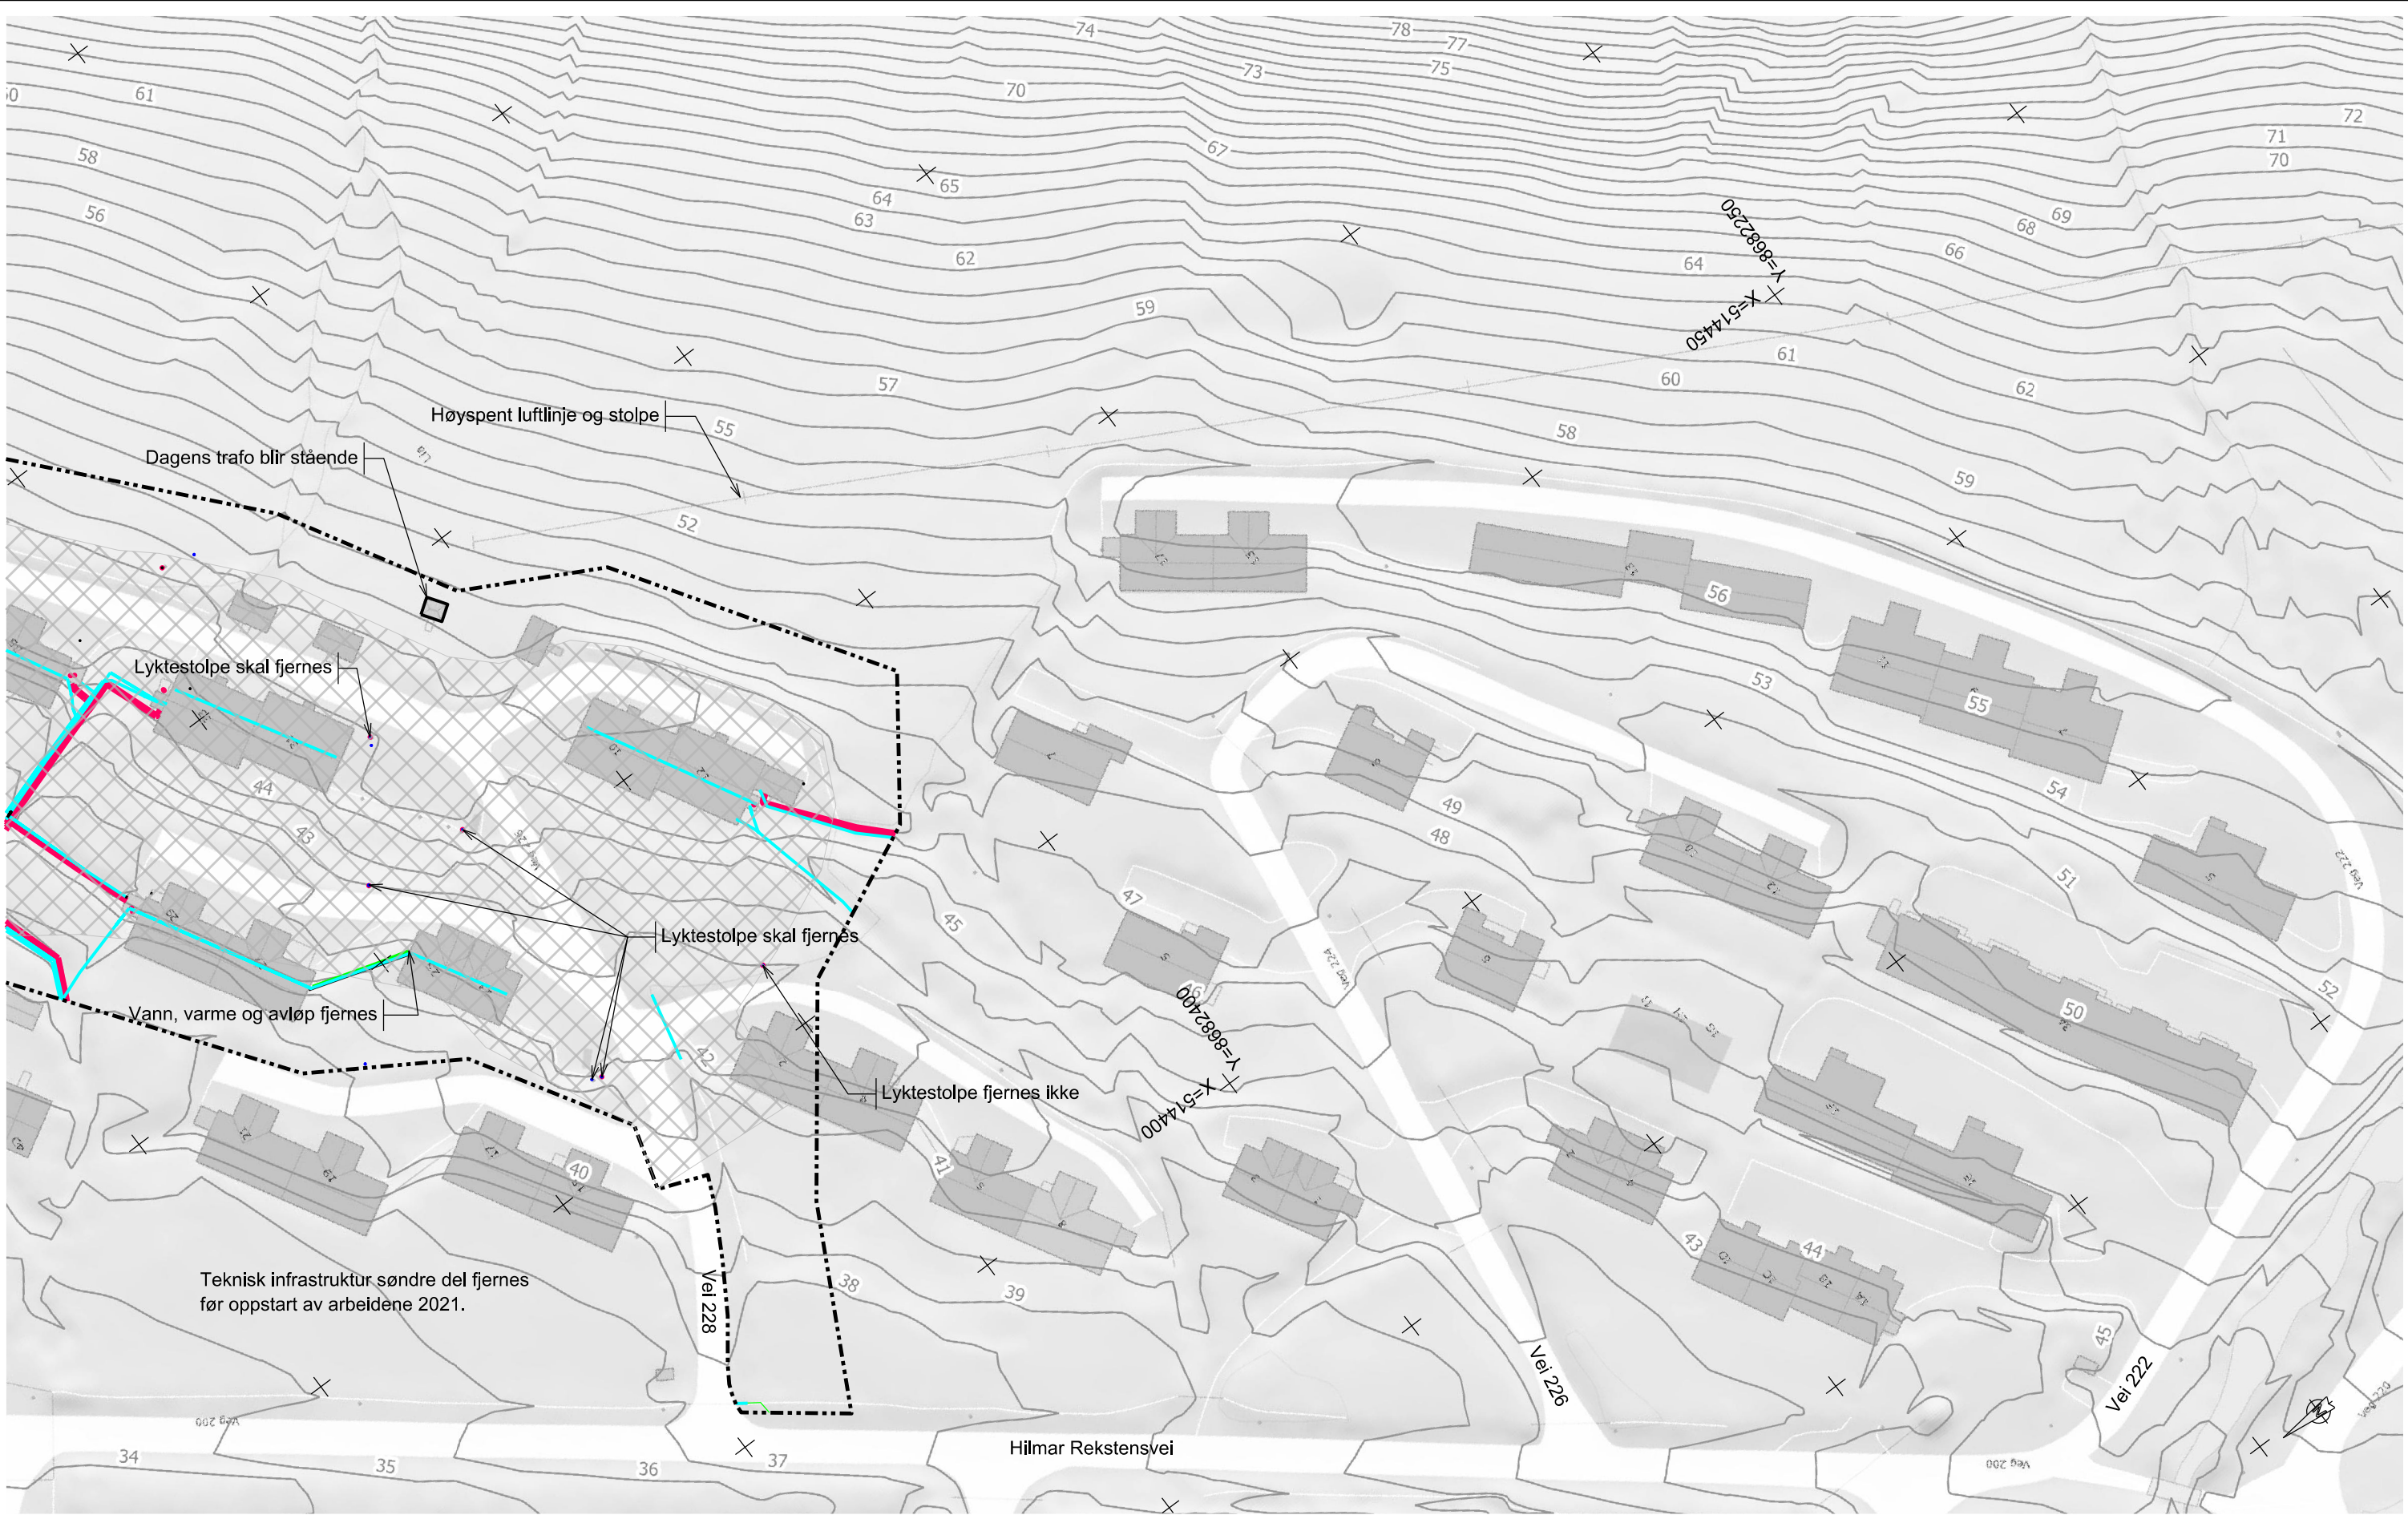

Forklaring:

Koordinatsystem: UTM 33

Høydesystem: Longyearbyen lokal

Kartdata: Norsk Polarinstitutt

Terrengmodell: HNIT/Skred AS

Stikkrenne

Varme og avløp

Vann

EL er angitt på tegninger fra Rambøll

Status:	Konkurransegrunnlag		
Prosj. HNIT:	18247		
Design: AJ	Tegn.: AJ	QC:	-
Kontakt NVE:	Sidan Bue Kanstad		
Prosjekt: IS160359-5289/NO160359-18748	Dato:	31/01/2020	
Godkjent:	Sign. Arni Jonsson		

VERKFRÆDISTOFA

Håaleitisbraut 58-60
IS-108 Reykjavík
Tel.: +354 5700500
www.hnit.is

Norges Vassdrags- og Energidirektorat NVE

Longyearbyen

Fangvoll ovenfor sentrumsområdet

Kabler og linjer - del 2

-

Original: ISO A1

Tegn. nr.: HNIT-18247-D4-I201

Utg.: 0