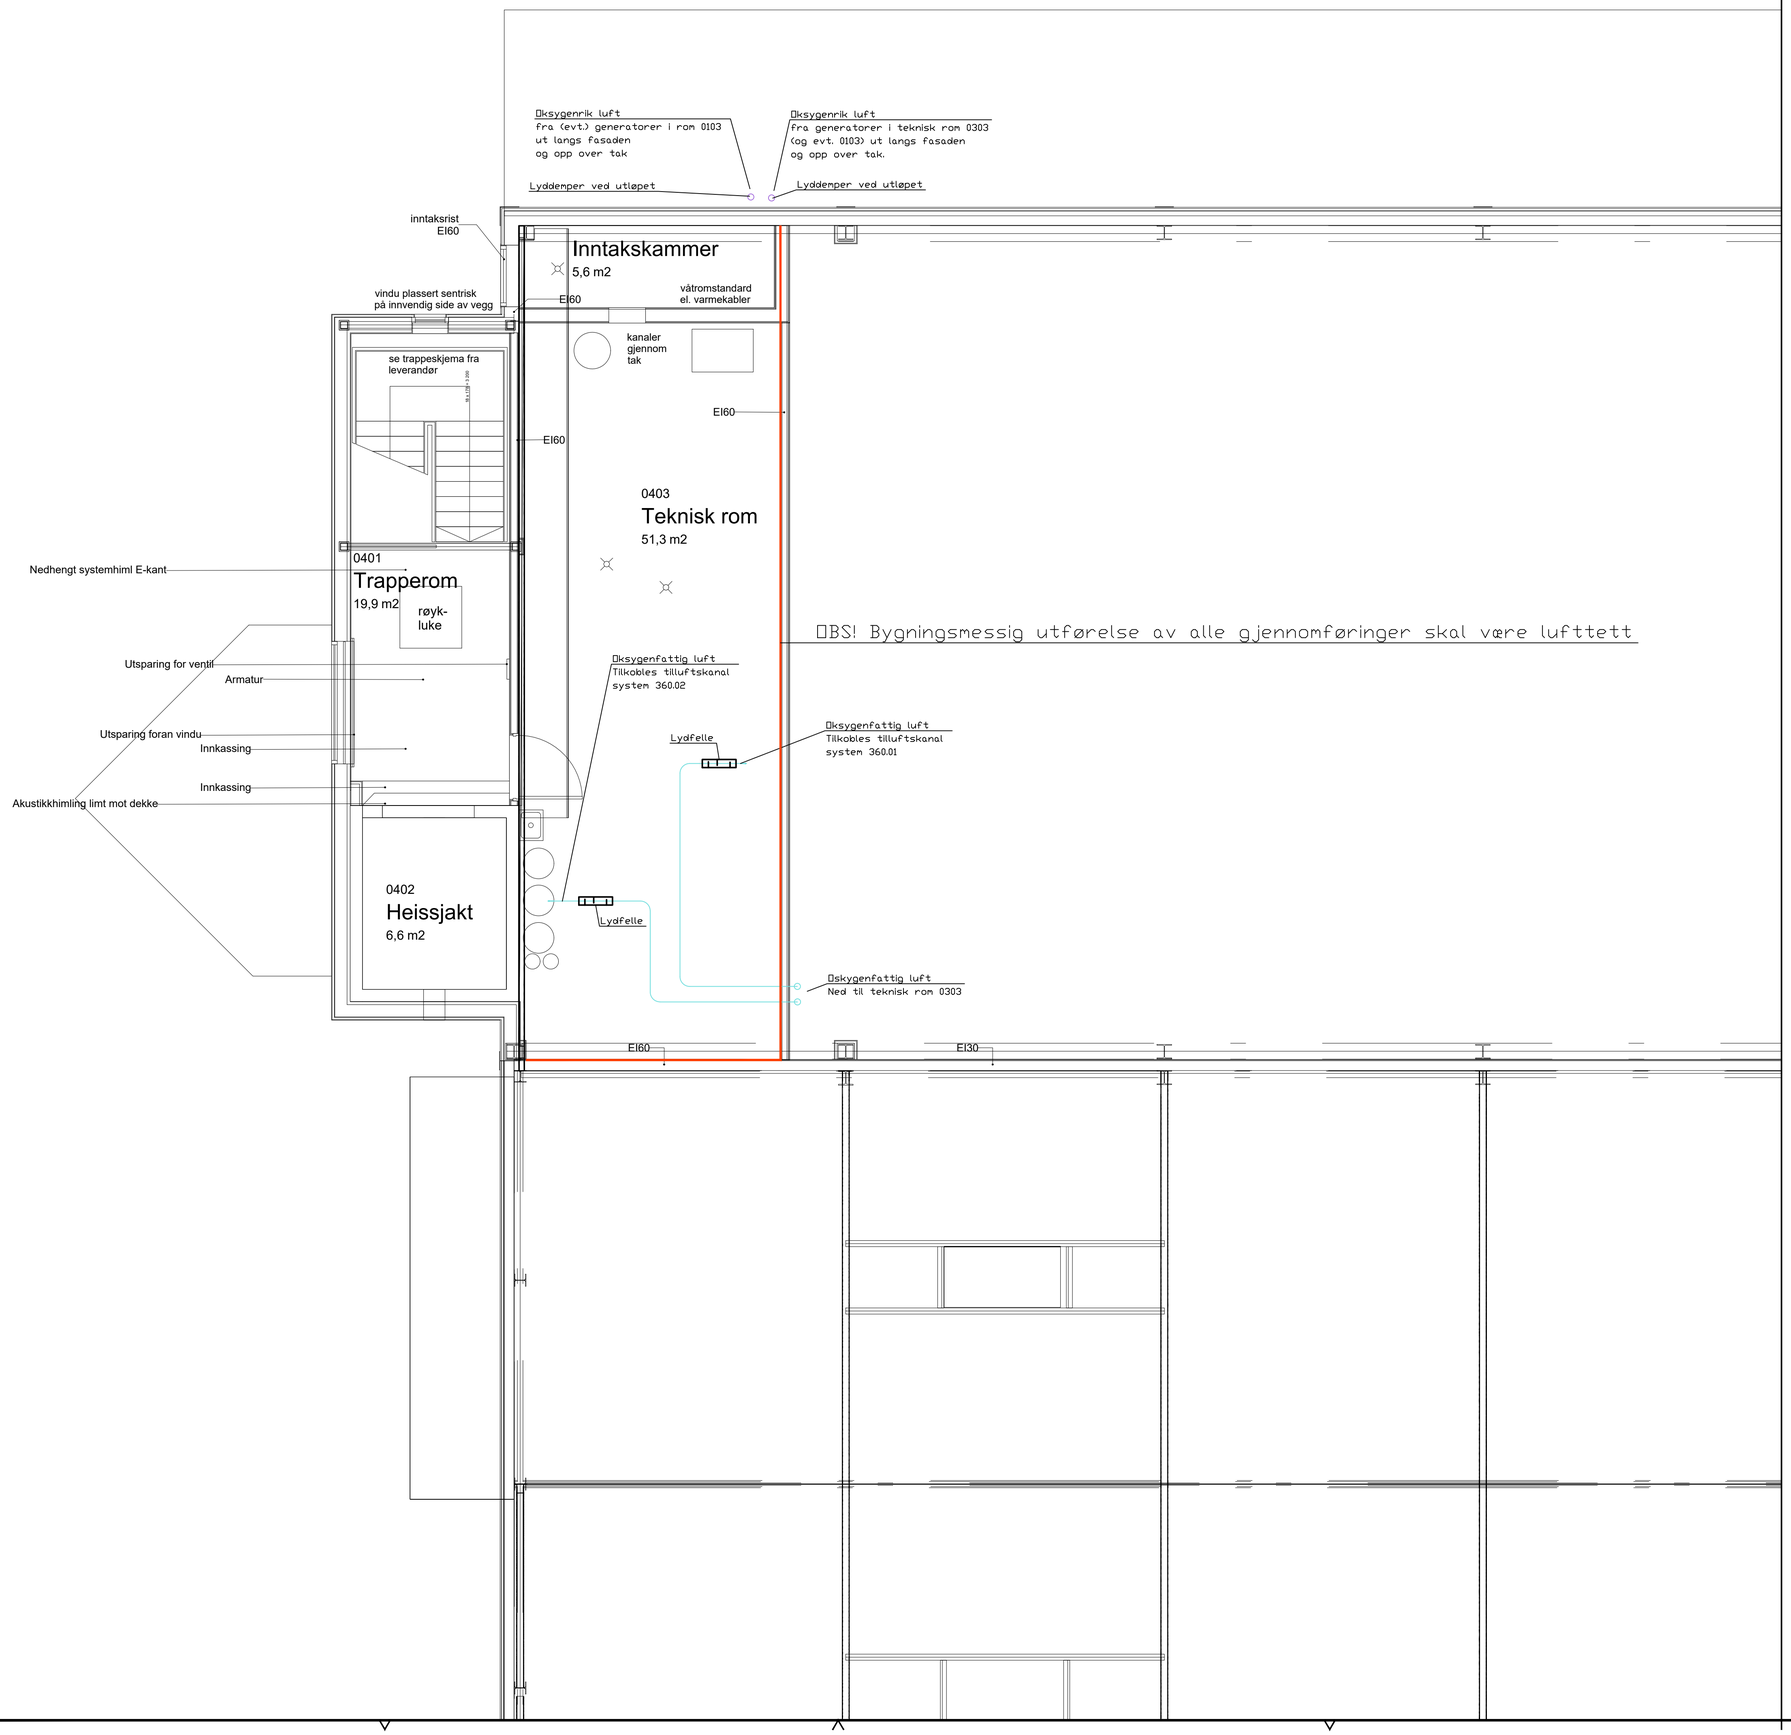

Plan 04	Tegning nr. 04-V-335	Rev.
	Status Detaljprosjekt	

Rev.	Dato	Revideringen gjelder	Nr.	Saksb.	Sidem.k.	Oppdr.a.

Nasjonalbiblioteket	Tegnet av soma	Saksbehandler soma
Inertluft anlegg	Sidemannskontr. off	Oppdragsansvarlig soma
Plan 04	Fag VVS	Målestokk 1:50
	Dato 29.11.2018	
COWI	Oppdragsnr. A112768	Status Detaljprosjekt
	Tegning nr. 04-V-335	Rev.