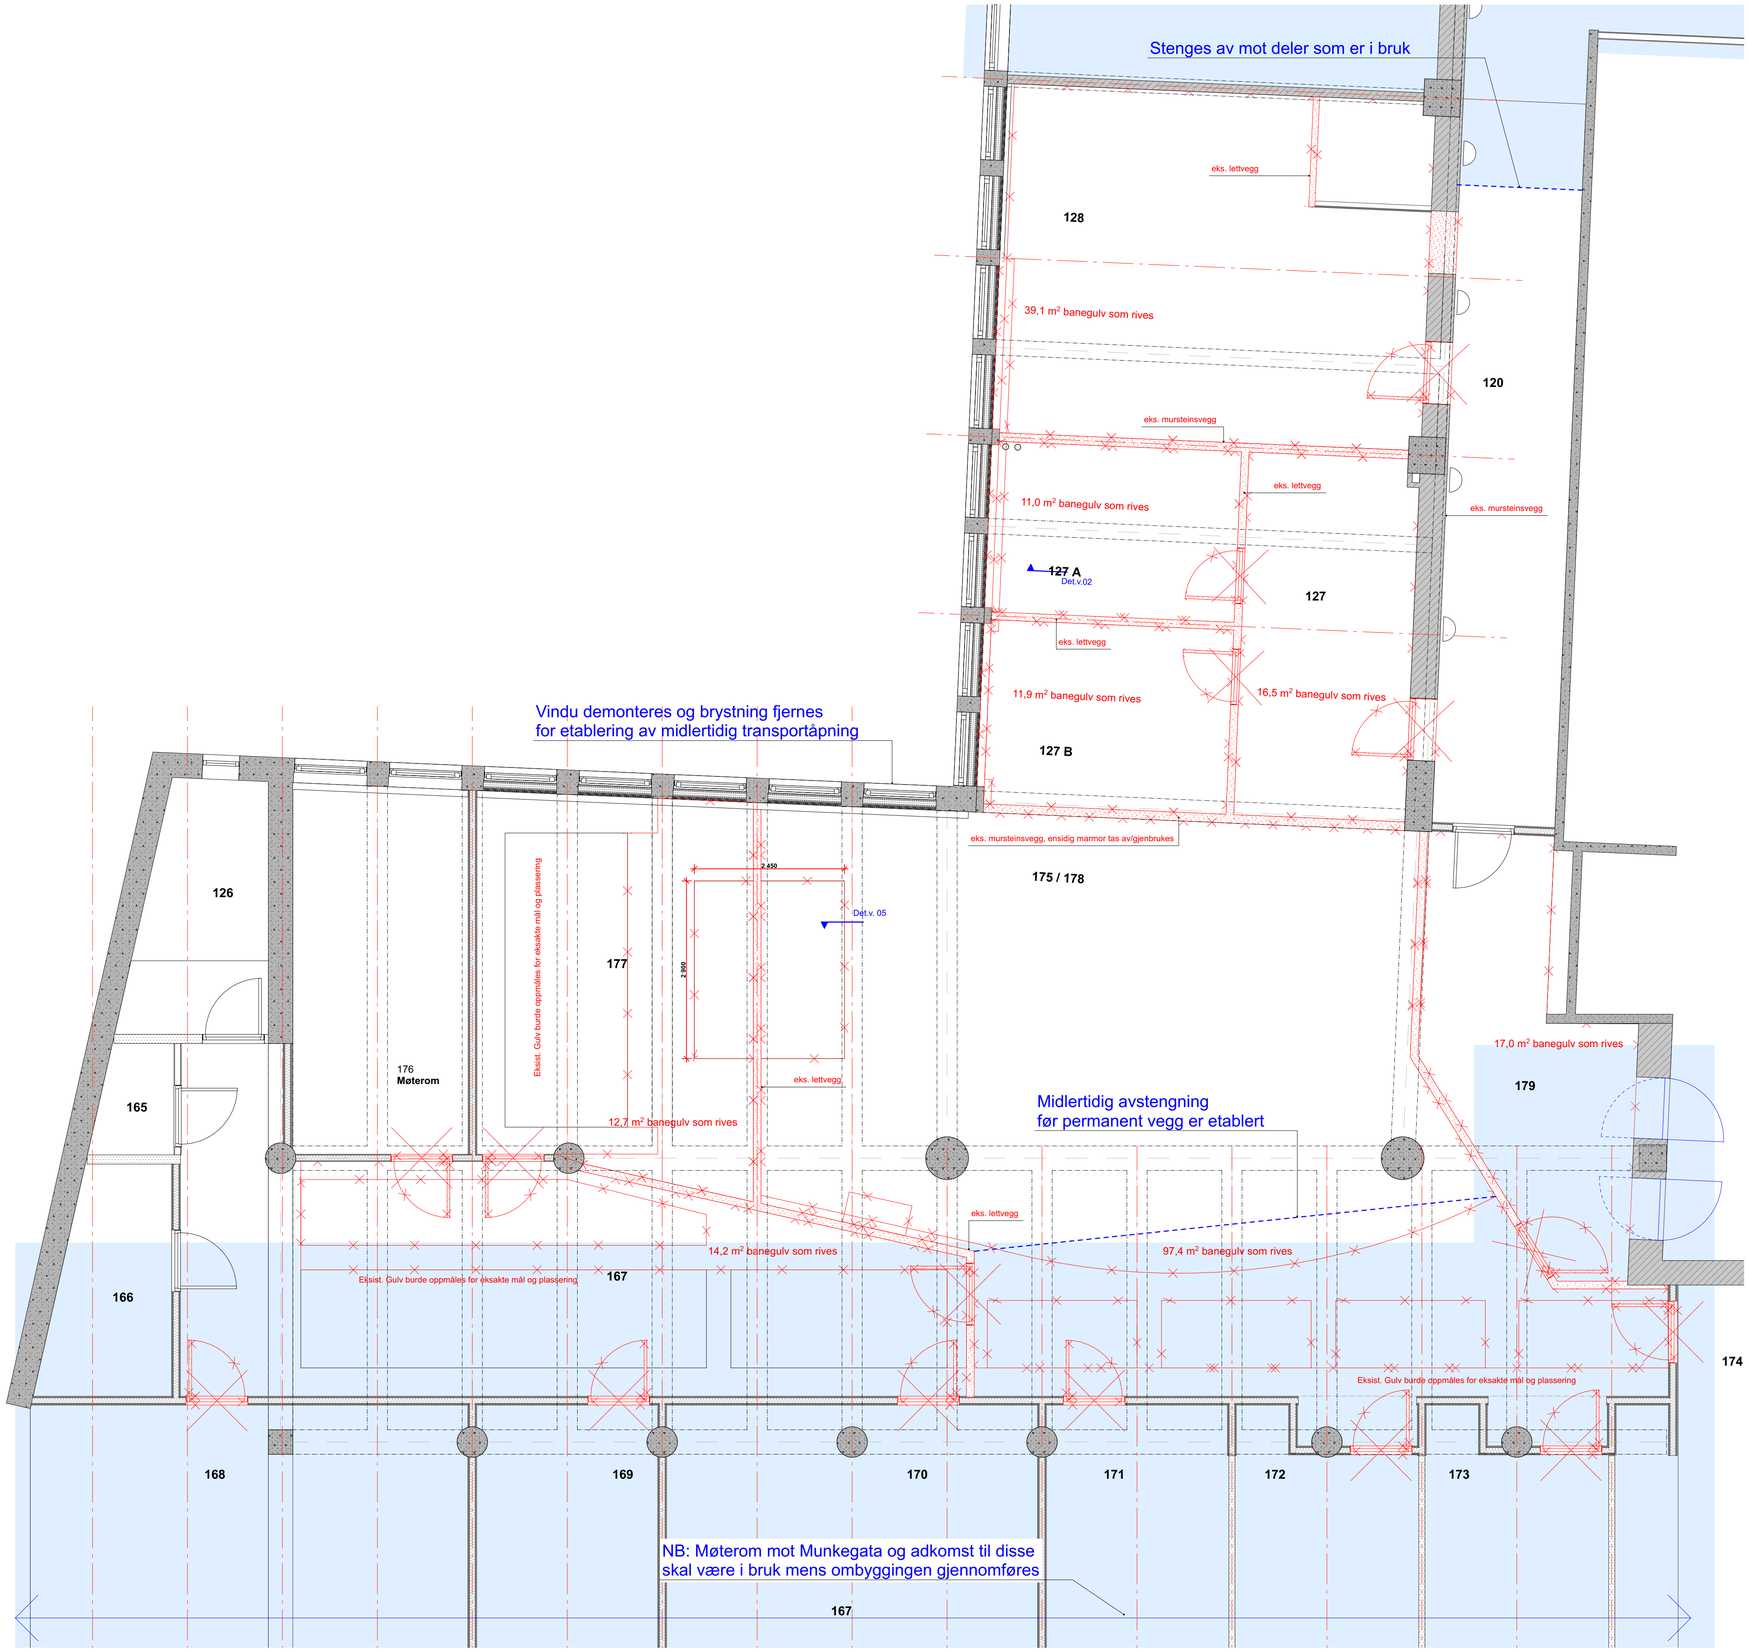

Liste vegger som rives						
plan	ID	Symbol	Tykkelse	Lengde	Høyde	Netto m2
0. kjeller	eks. flislag på lettvegg som beholdes		0,015	6 937	2,250	15,61
0. kjeller	eks. flislag på murstein		0,015	24 337	2,250	47,32
0. kjeller	eks. lettvegg, ensidig flis		0,088	5 891	2,250	12,99
0. kjeller	eks. lettvegg, tosidig flis		0,125	2 588	2,250	5,82
0. kjeller	eks. lettvegg, tosidig flis		0,125	35 780	2,580	71,09
0. kjeller	eks. lettvegg, tosidig flis		0,260	1 338	2,580	3,46
0. kjeller	eks. lettvegg, tosidig flis		0,260	1 338	2,250	3,01
1. Etasje	eks. lettvegg		0,100	1 800	3,750	6,75
1. Etasje	eks. lettvegg		0,125	35 368	3,750	125,51
1. Etasje	eks. mursteinsvegg		0,140	6 805	3,750	25,05
1. Etasje	eks. mursteinsvegg, ensidig marmor tas av/gjenbrukes		0,140	7 005	3,210	22,08

Deler som skal brukes mens ombyggingen foregår.
Krever skjerming / avstengning, og at en tar hensyn

Arial 2	Arial 2	Arial 2	Arial 2	Arial 2
Revisjon:	Dato:	Revisjonen gjelder:	Tegnet av:	Kontroll:

Lokaliseringsfigur:

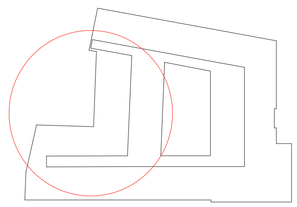

Tiltakshaver:
Statsbygg

Tegn.nr:
00071 01 A 100 20 002

Oppdragsgiver:
Statsbygg

Tegningstittel:
Riveplan 1. etg

Prosjekt.nr:
1927

Prosjekt:
Trondheim Tinghus - ombygging

Prosjektfase:
4.1 Detaljprosjekt

Tegningsstatus:
ANBUDSTEGNING

Prosj.ansv: **AK** Tegnet av: **AET** Kontroll:

Utgivelsesdato:
05.05.2020

Format: **A1** Målestokk: **1:50** Rev.dato: Rev.:

KVADRAT arkitekter