vertikal detaljer

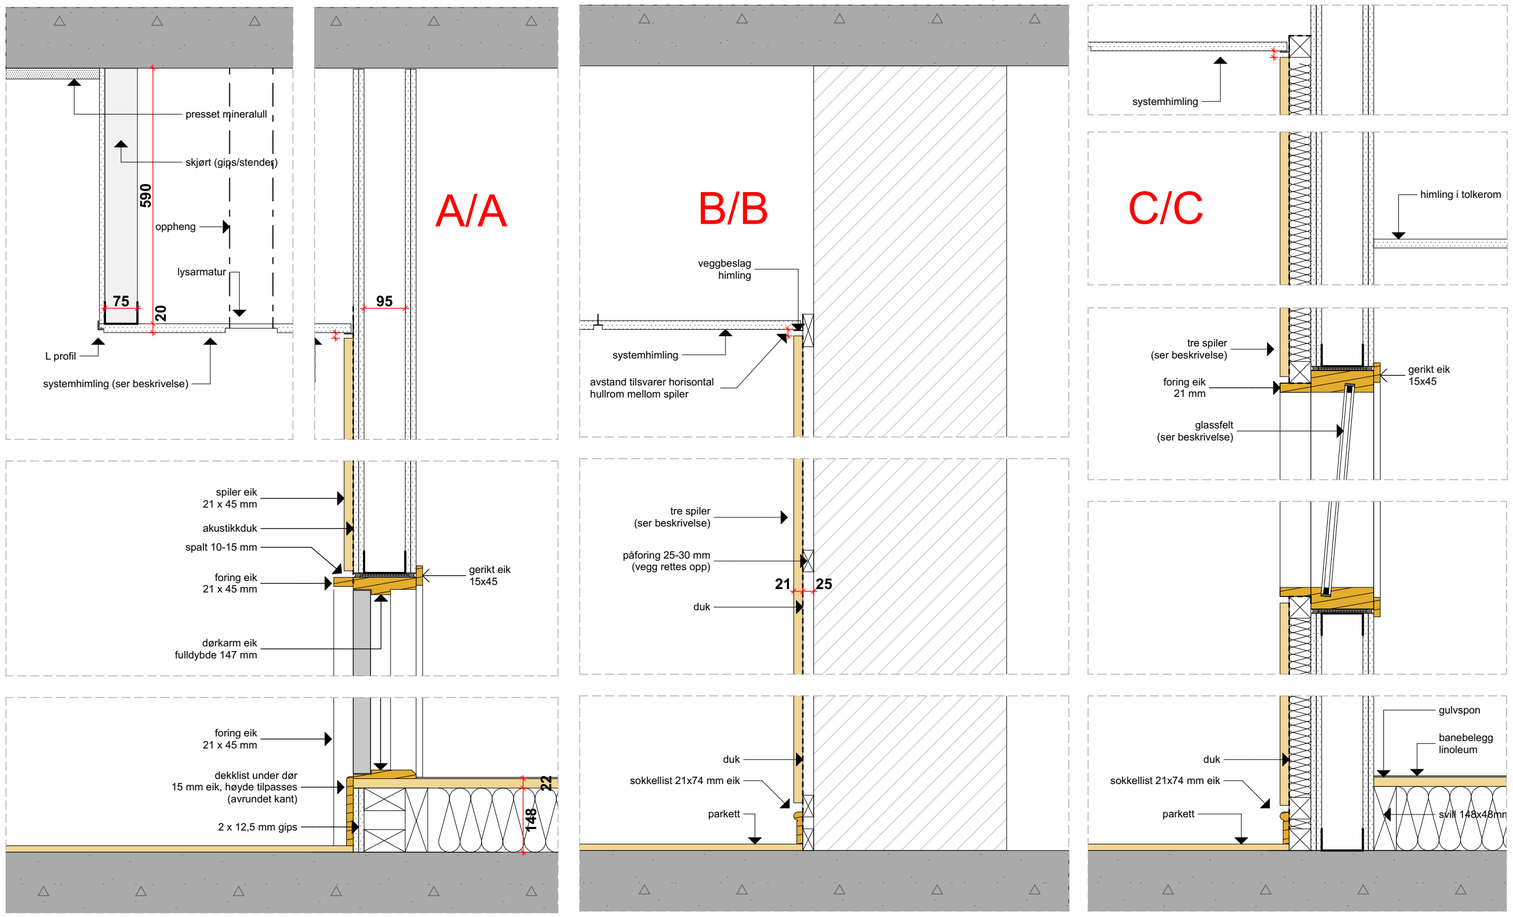

horisontal detaljer

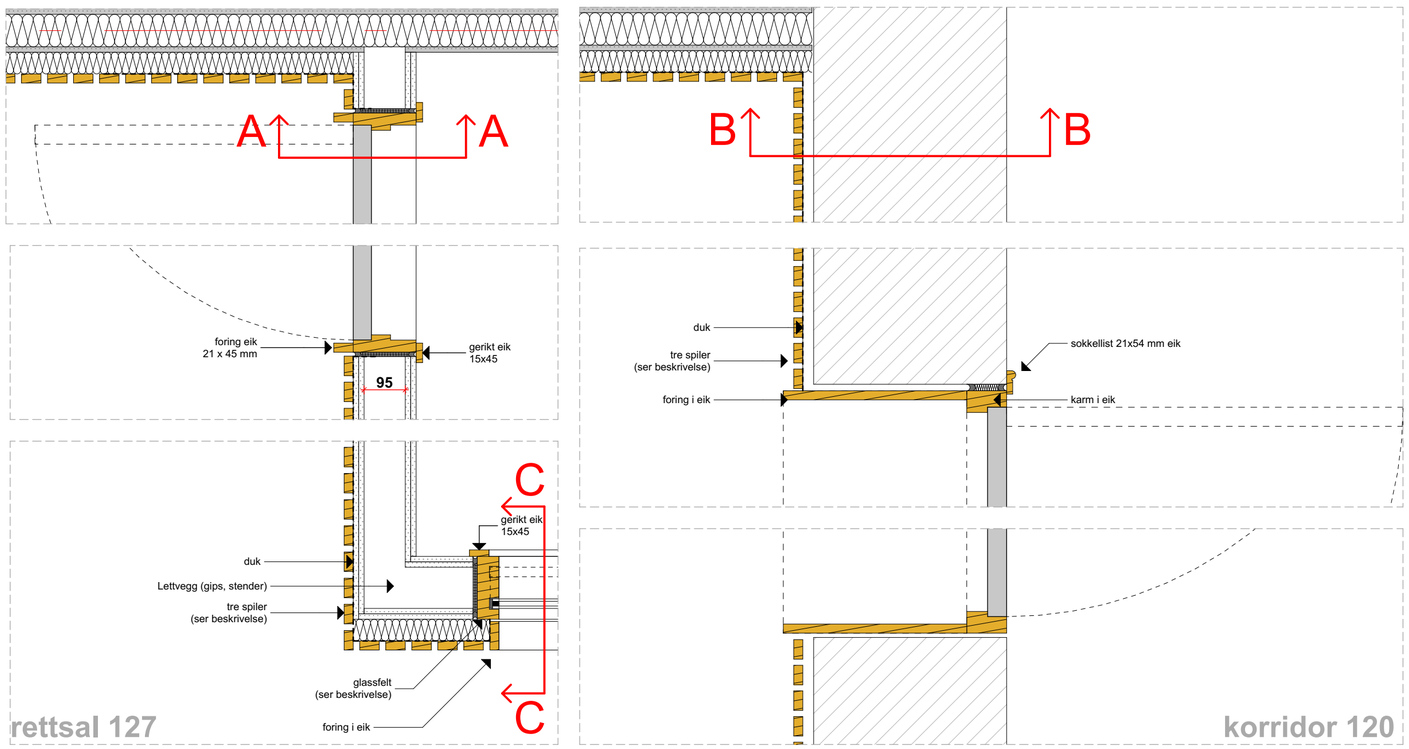

Revisjon:	Dato:	Revisjonen gjelder:	Tegnet av:	Kontroll:

Lokaliseringsfigur:

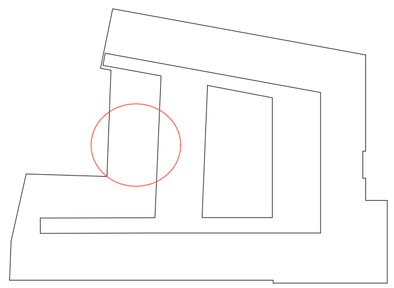

Tiltakshaver:
Statsbygg

Tegn.nr:
00071 01 A 23 50 002

Oppdragsgiver:
Statsbygg

Tegningstittel:
Det. 02 - spilevegg

Prosjekt.nr:
1927

Prosjekt:
Trondheim Tinghus - ombygging

Prosjektfase: **4.1 Detaljprosjekt**
Tegningsstatus: **ANBUDSTEGNING**

Prosj.ansv: **AK** Tegnet av: **AET** Kontroll: **TD** Utgivelsesdato: **05.05.2020**

Format: **A2** Målestokk: **1:10** Rev.dato: Rev.:

KVADRAT arkitekter