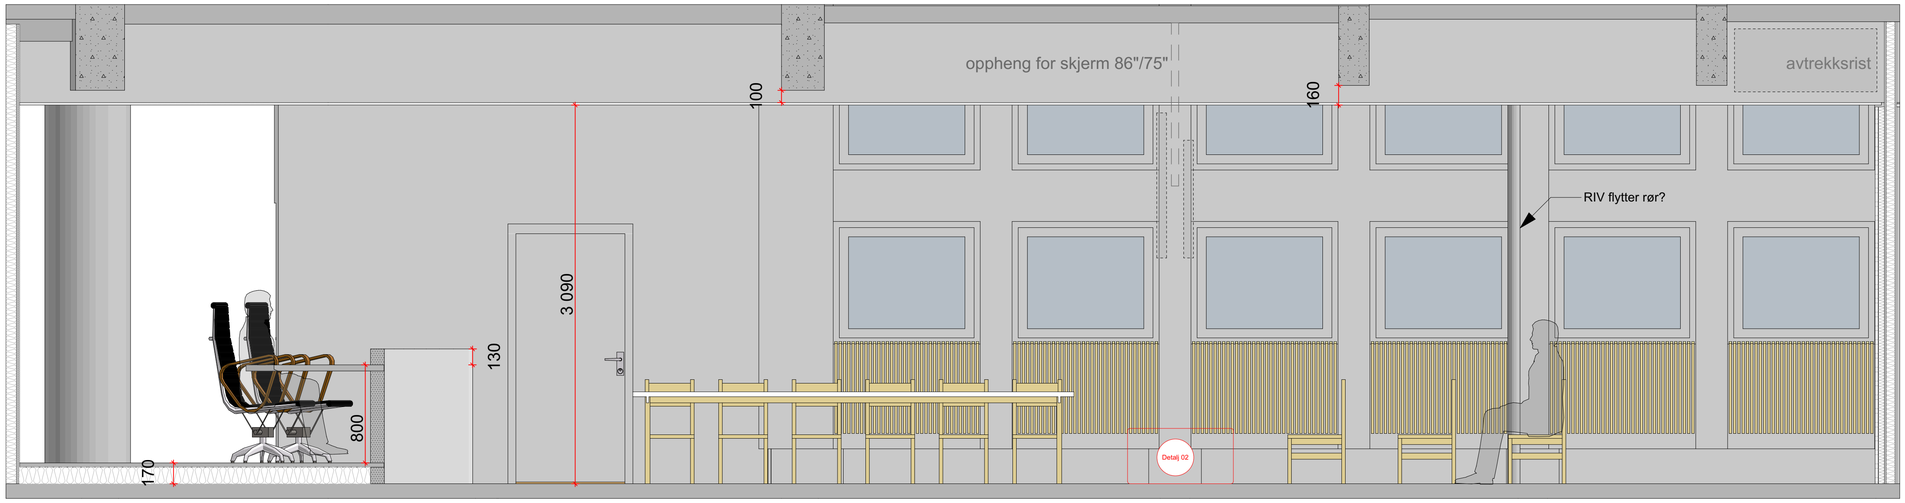

02

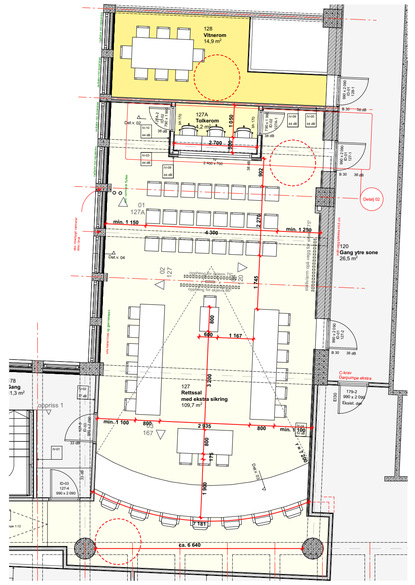

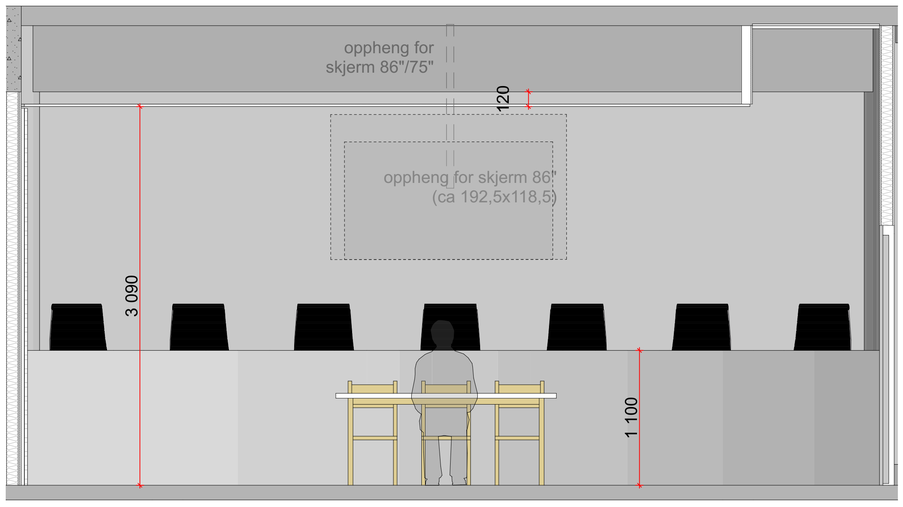

03

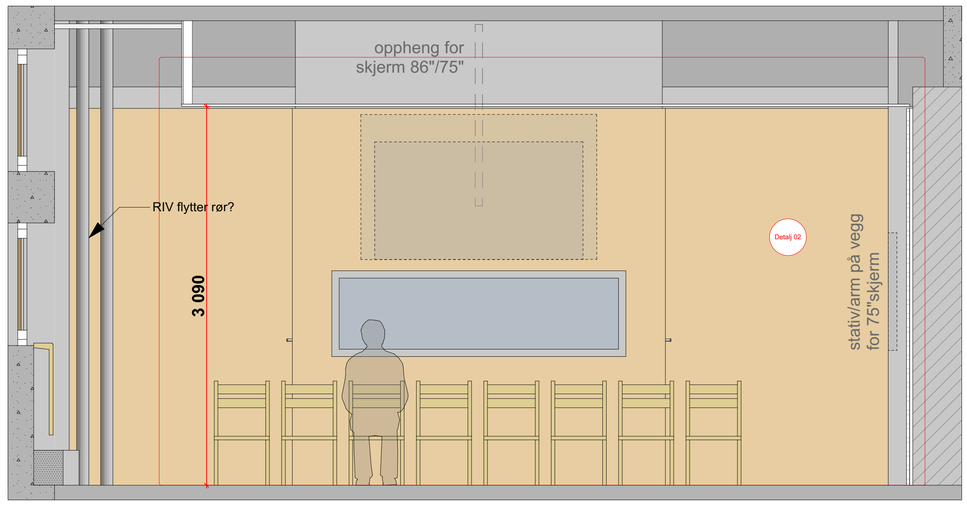

01

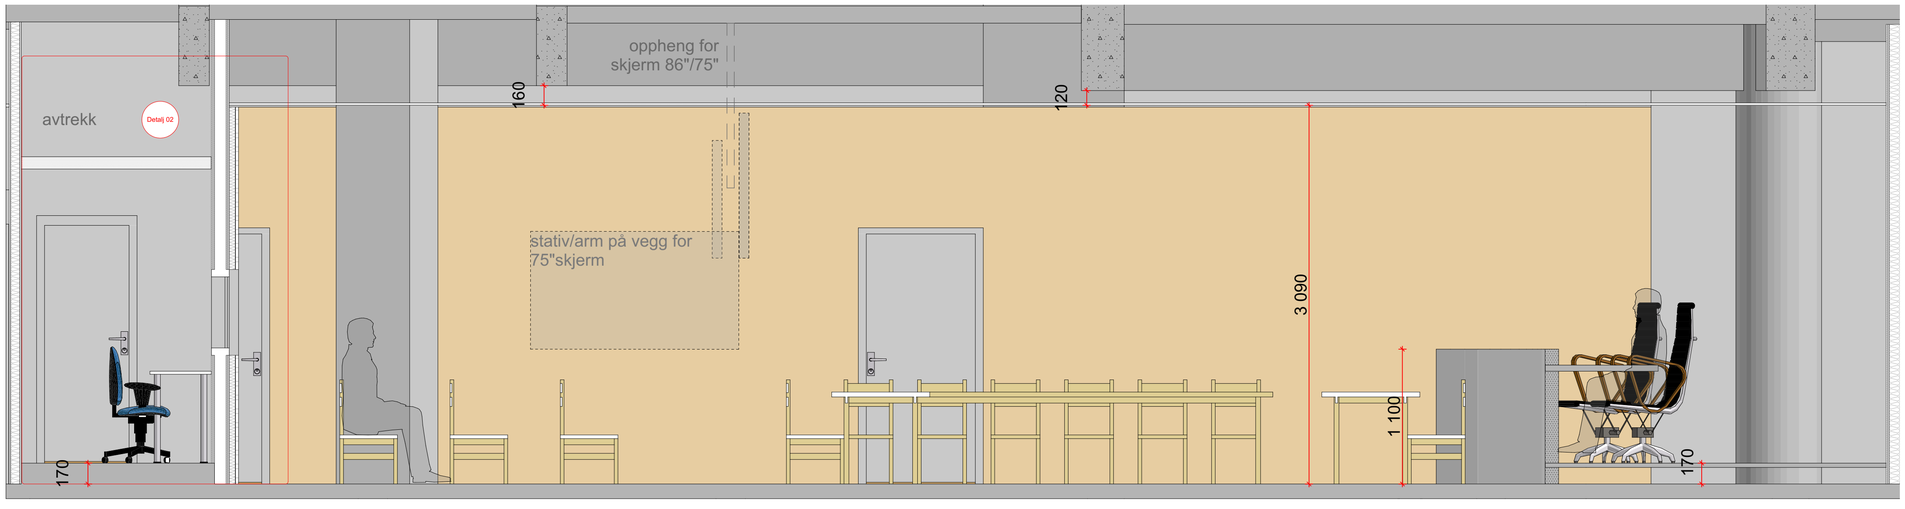

04

Arial 2	**Arial 2**	**Arial 2**	**Arial 2**	**Arial 2**
Revisjon:	Dato:	Revisjonen gjelder:	Tegnet av:	Kontroll:

Lokaliseringsfigur:

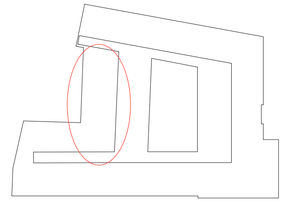

Tiltakshaver:
Statsbygg

Tegn.nr:
00071 01 A 246 60 201

Oppdragsgiver:
Statsbygg

Tegningstittel:
Skjema - rettsal

Prosjekt.nr:
1927

Prosjektfase:
4.1 Detaljprosjekt

Tegningsstatus:
ANBUDSTEGNING

Prosjekt:
Trondheim Tinghus - ombygging

Prosj.ansv:	Tegnet av:	Kontroll:	Utgivelsesdato:
AK	AET	TD	05.05.2020

Format:	Målestokk:	Rev.dato:	Rev.:
A1	1:25		

KVADRAT arkitekter