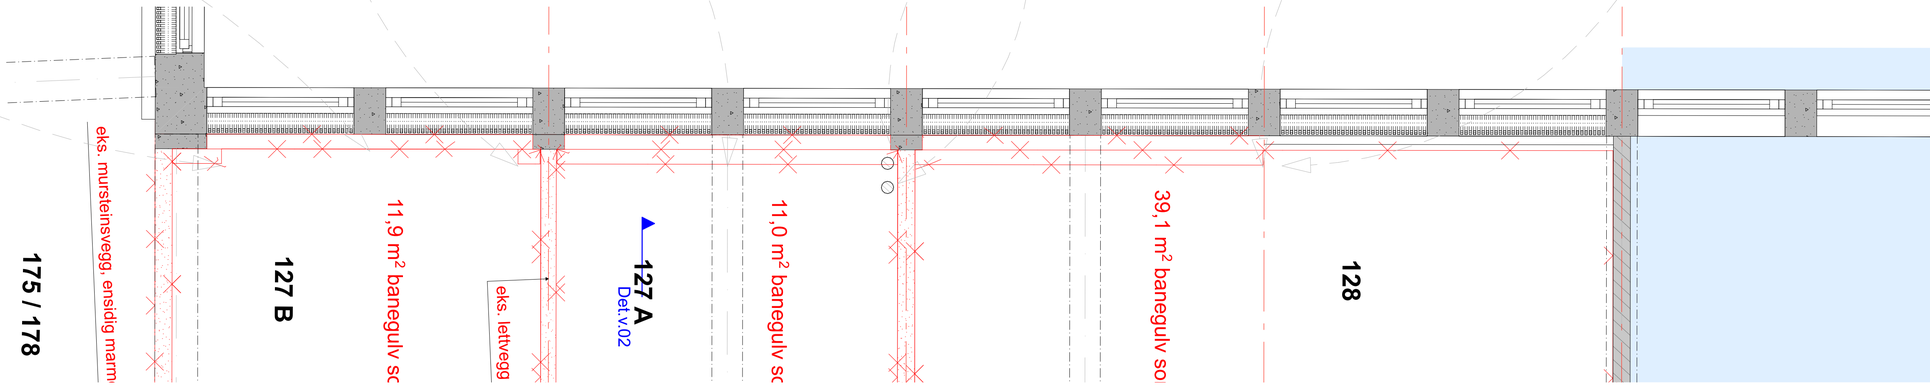

Riveplan med eks. sokkel/kanal

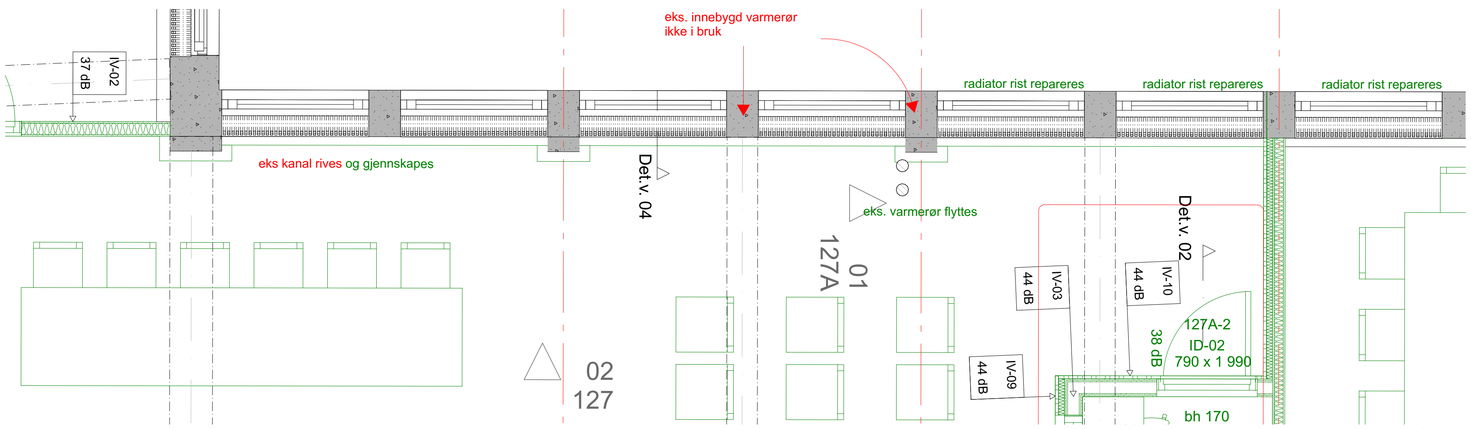

Forslag til nytt sokkel under vindu

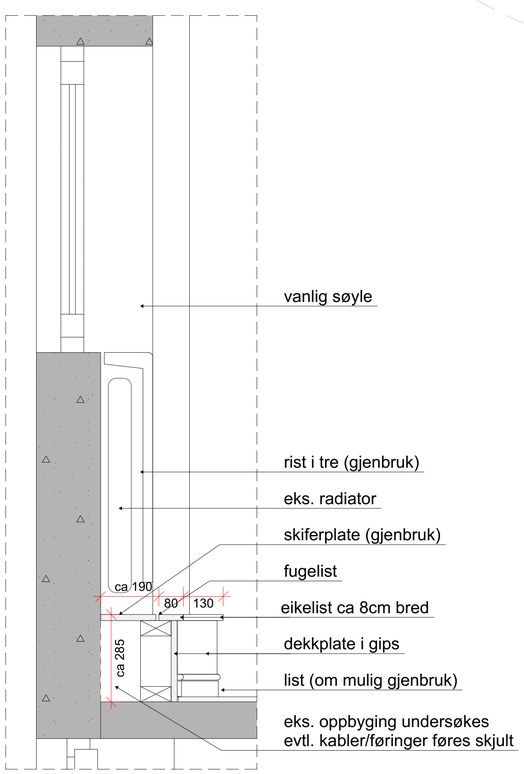

snitt

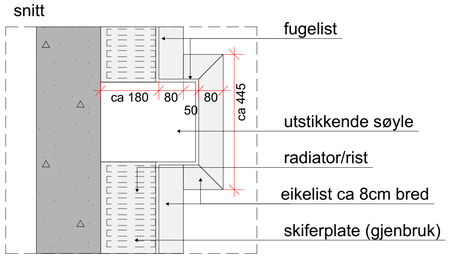

plan

Det.v. 04 1:10

Arial 2	Arial 2	Arial 2	Arial 2	Arial 2
Revisjon:	Dato:	Revisjonen gjelder:	Tegnet av:	Kontroll:

Lokaliseringsfigur:

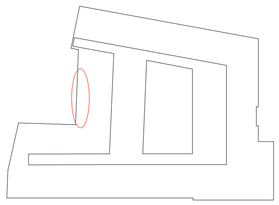

Tiltakshaver: **Statsbygg**

Tegn.nr: **00071 01 A 246 60 202**

Oppdragsgiver: **Statsbygg**

Tegningstittel: **Antikvarisk avklaring sokkel føring**

Prosjekt.nr: **1927**

Prosjektfase: **4.1 Detaljprosjekt**

Tegningsstatus: **ANBUDSTEGNING**

Prosjekt: **Trondheim Tinghus - ombygging**

Prosj.ansv: **AK** Tegnet av: **AET** Kontroll: **TD**

Utgivelsesdato: **05.05.2020**

Format: **A1** Målestokk: **1:25** Rev.dato: Rev.:

KVADRAT arkitekter