Referansebilder fra andre steder i 1. etasje

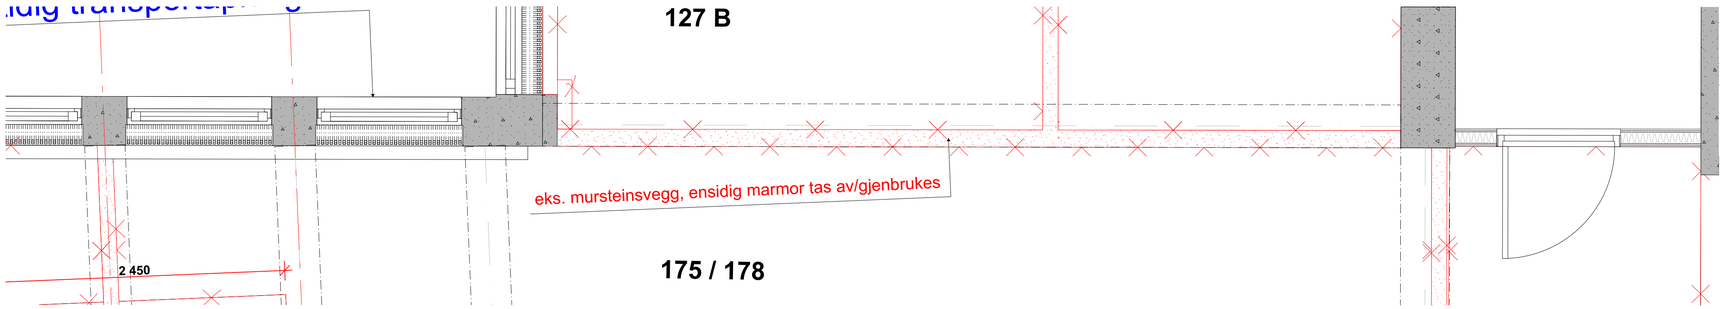

Riveplan 1

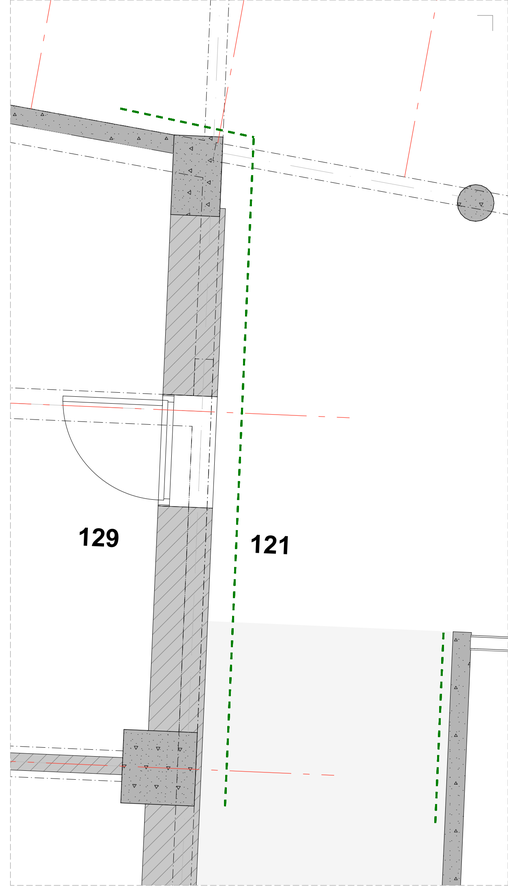

gjenbrukes her

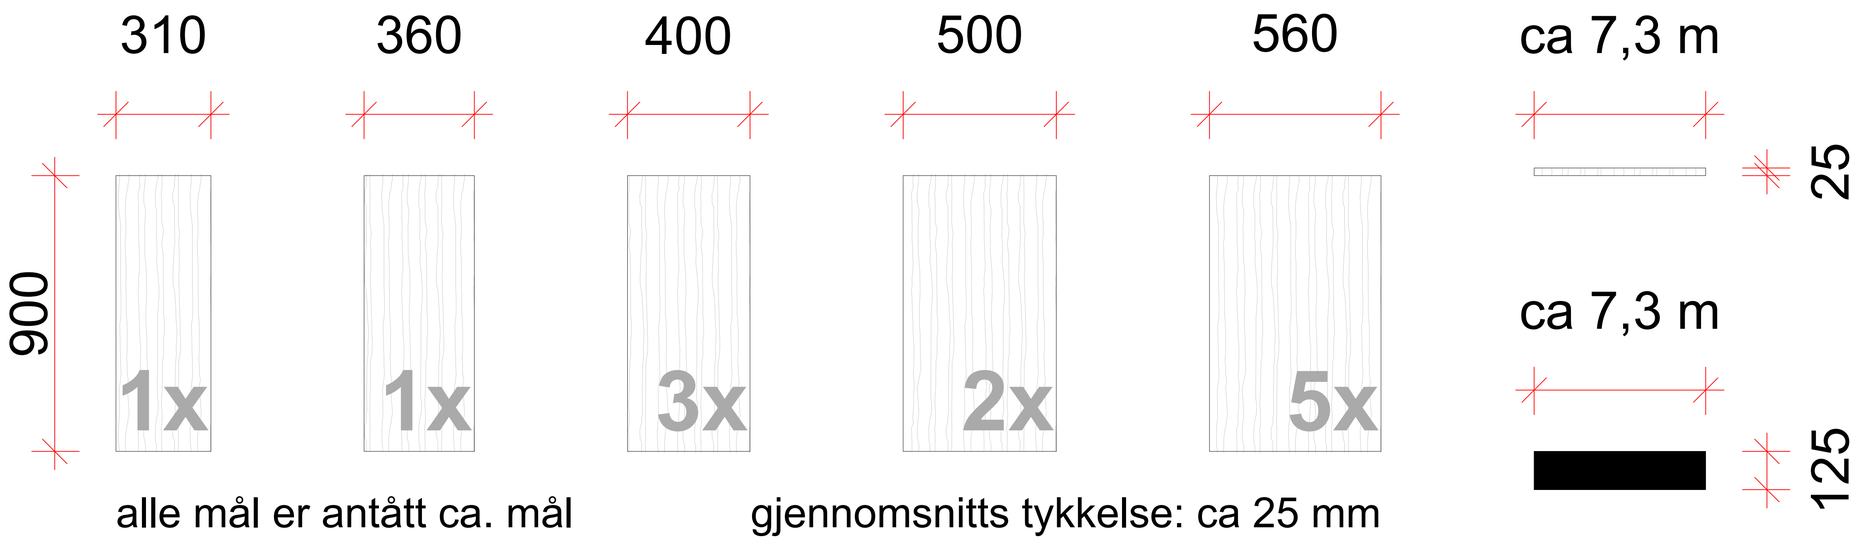

alle mål er antått ca. mål

gjennomsnitts tykkelse: ca 25 mm

eksisterende marmor plater

1:10

Arial 2	Arial 2	Arial 2	Arial 2	Arial 2
Revisjon:	Dato:	Revisjonen gjelder:	Tegnet av:	Kontroll:

Lokaliseringsfigur:

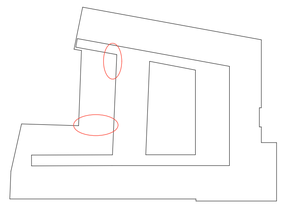

Tiltakshaver:
Statsbygg

Tegn.nr:
00071 01 A 246 60 203

Oppdragsgiver:
Statsbygg

Tegningstittel:
Antikvarisk avklaring gjenbruk marmor

Prosjekt.nr:
1927

Prosjekt:
Trondheim Tinghus - ombygging

Prosjektfase:
4.1 Detaljprosjekt

Tegningsstatus:
ANBUDSTEGNING

Prosj.ansv: **AK** Tegnet av: **AET** Kontroll: **TD** Utgivelsesdato: **05.05.2020**

Format: **A1** Målestokk: **1:25** Rev.dato: Rev.:

KVADRAT arkitekter