


Liste vegger som rives						
plan	ID	Symbol	Tykkelse	Lengde	Høyde	Netto m2
0. kjeller	eks. flislav på lettvegg som beholdes		0,015	6 937	2,250	15,61
0. kjeller	eks. flislav på murstein		0,015	24 337	2,250	47,32
0. kjeller	eks. lettvegg, ensidig flis		0,088	5 891	2,250	12,99
0. kjeller	eks. lettvegg, tosidig flis		0,125	2 588	2,250	5,82
0. kjeller	eks. lettvegg, tosidig flis		0,125	35 780	2,580	71,09
0. kjeller	eks. lettvegg, tosidig flis		0,260	1 338	2,580	3,46
0. kjeller	eks. lettvegg, tosidig flis		0,260	1 338	2,250	3,01

Revisjon: Dato: Revisjonen gjelder: Tegnet av: Kontroll:

Lokaliseringsfigur:

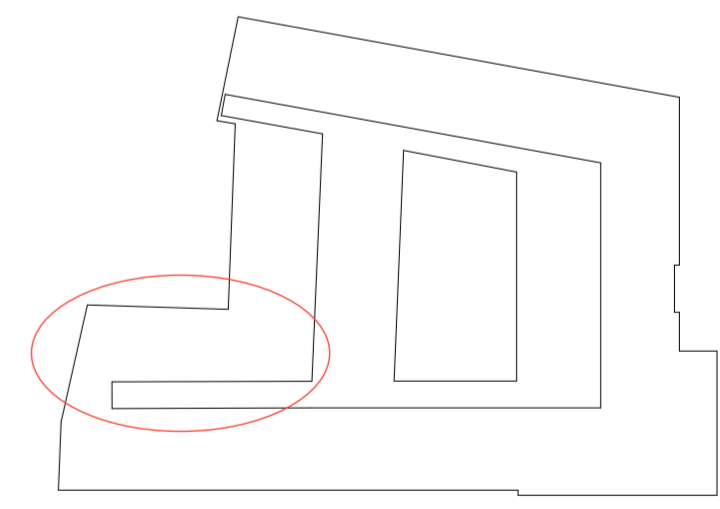

Tiltakshaver: **Statsbygg**
 Oppdragsgiver: **Statsbygg**
 Tegn.nr.: **00071 00K A 100 20 001**
 Tegningstittel: **Riveplan kjeller**

Prosjekt nr.: **1927**
 Prosjekt: **Trondheim Tinghus - ombygging**
 Prosjektfase: **4.1 Detaljprosjekt**
 Tegnet av: **AK**
 Kontroll: **AET TD**
 Tegningsstatus: **ANBUDESTEGNING**
 Utgivesdato: **05.05.2020**
 Format: **A2**
 Målestokk: **1:50**
 Rev.dato: Rev.: